

南小倉駅前(南棟)



外部1




外部2



内部B1F



内部1F

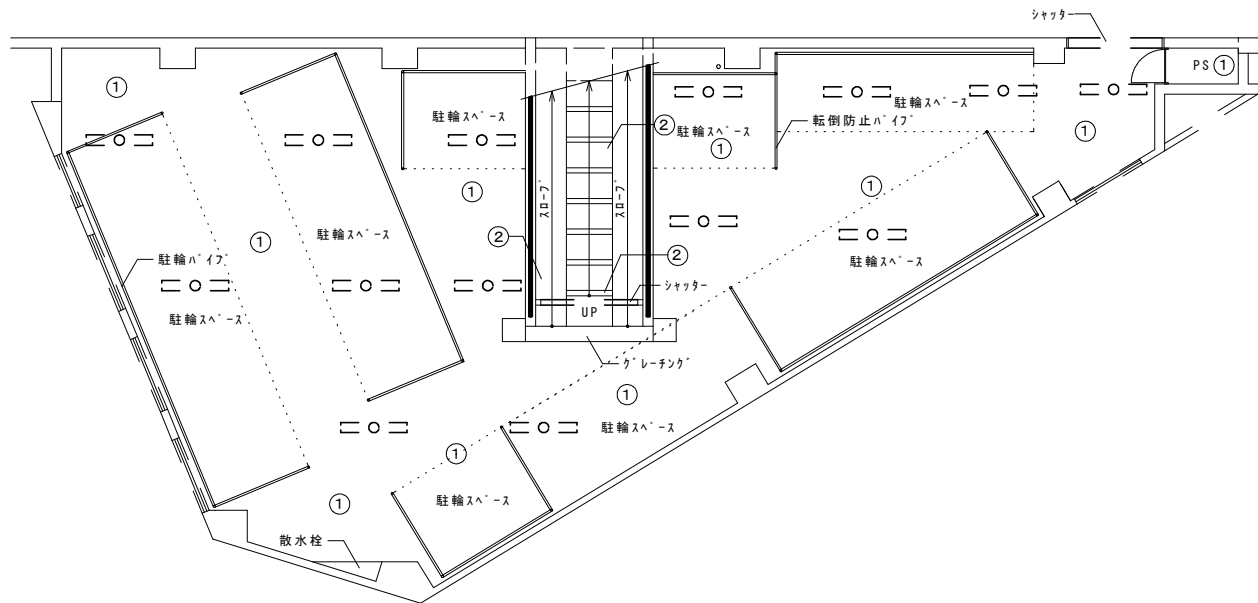


B 1 F 平面図 S=1:100

凡例

〇	照明

仕上表							
自転車駐車場							
符号	部位	下地	仕上げ	符号	部位	下地	仕上げ
①	床	コンクリート	コンクリート直押えの上 塗床仕上げ	④			
②	階段	モルタル	タイル貼	⑤			
③	階段	モルタル	段鼻、磁器ノスリフタ	⑥			
④				①	天井	コンクリート	打放し吹付タイル
⑤				②	天井	コンクリート	打放しのまま
⑥				③	屋根	コンクリート	シート防水
①	壁	石膏ボード	ビニールクロス貼	④			
②	外壁	コンクリート	打放し吹付タイル	⑤			
③	外壁	コンクリート	打放しのまま				

特記 . . .	訂正 . . .	日付 201X.XX P.A 冊数 . . .	図名 北九州市自転車駐車場施設 現況調査 南小倉駅(南棟) BF1 現況図 縮尺 A4=1:141 A3=1:100	図号 39-2
-------------------	-------------------	---	---	------------

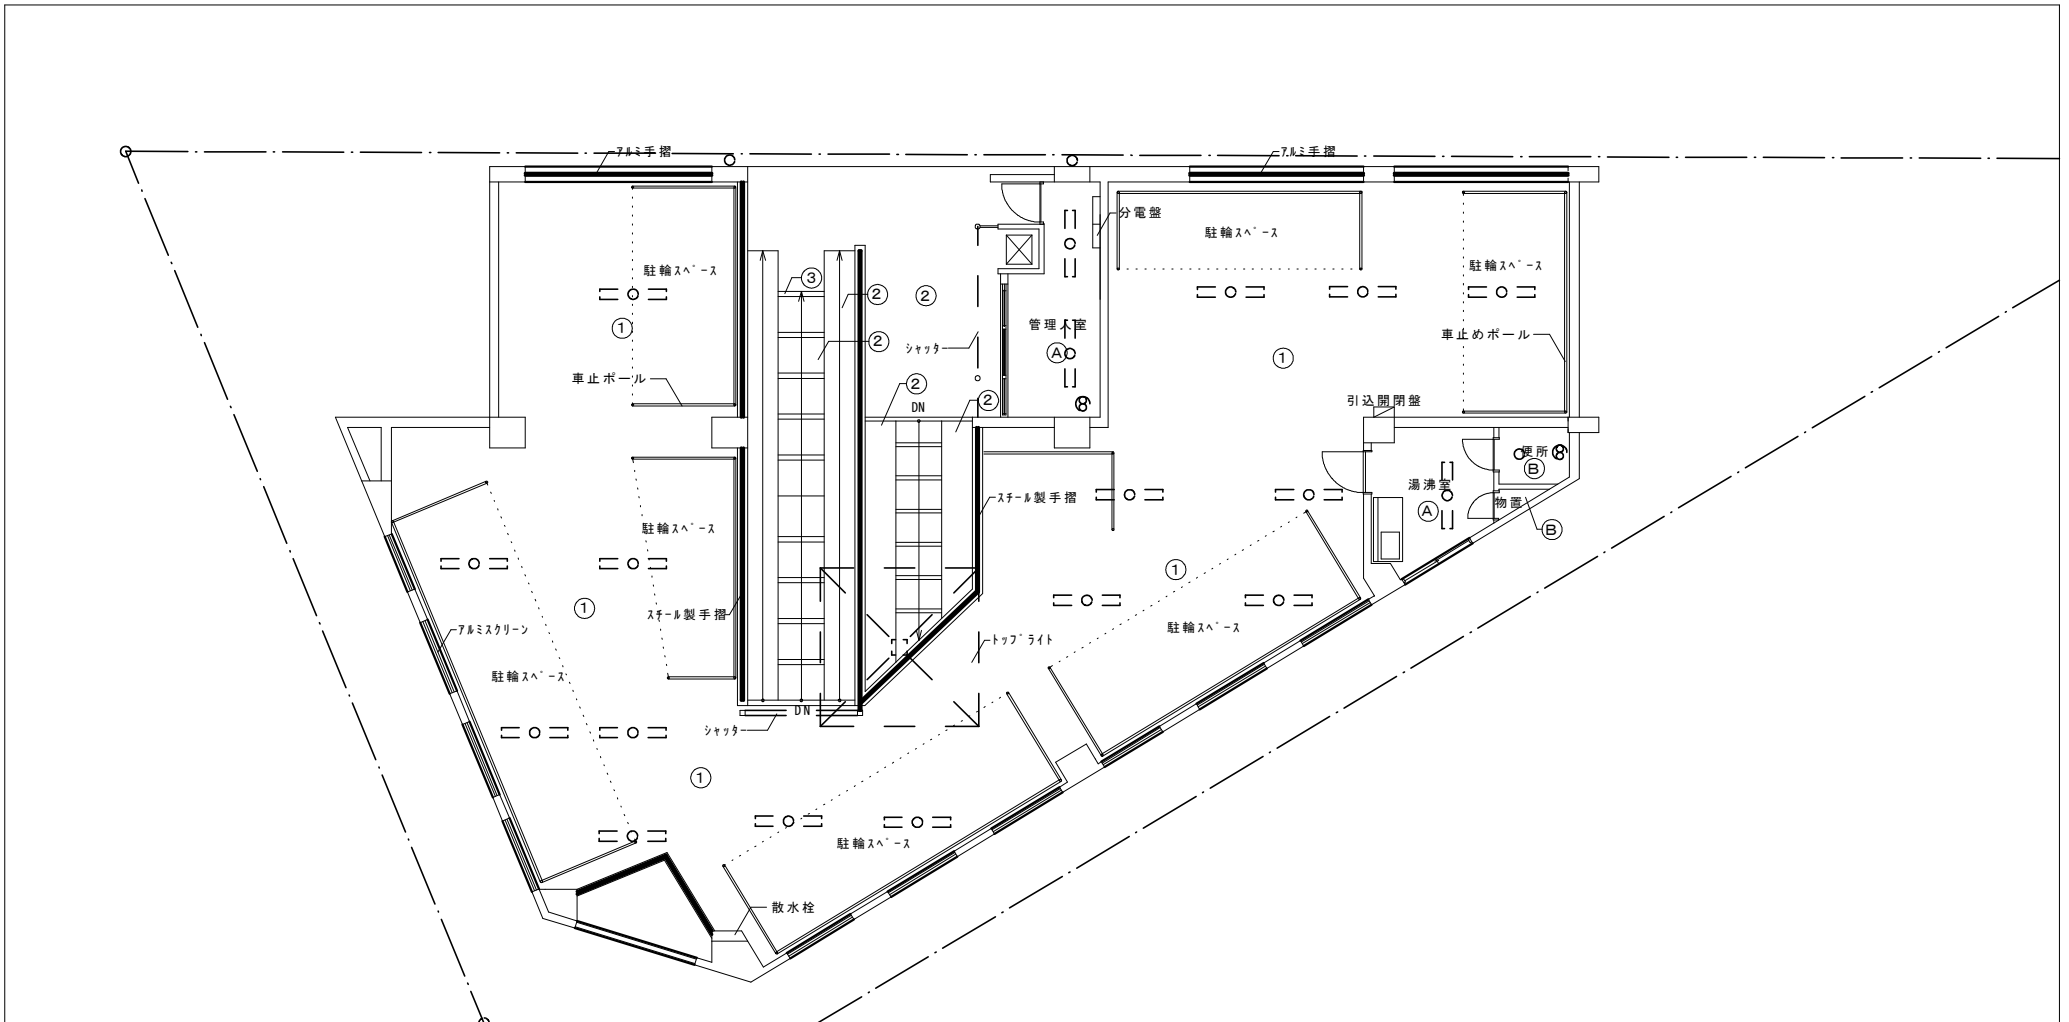

仕上表

管理入室・湯沸室				自転車駐車場			
符号	部位	下地	仕上げ	符号	部位	下地	仕上げ
Ⓐ	床	コンクリート	コンクリート直押えの上 塩ビタイル貼	①	床	コンクリート	コンクリート直押えの上 塗床仕上げ
Ⓑ	床	コンクリート	コンクリート直押えの上 塩ビシート貼	②	階段	モルタル	タイル貼
Ⓐ	壁		石膏ボードの上 塩ビ加工貼	③	階段	モルタル	段鼻、磁器タイルタイル
Ⓑ				④			
Ⓐ	天井	LGS	化粧石膏ボード	⑤			
Ⓑ	天井 (湯沸室)	LGS	珪酸板 V.P.塗装 一部化粧石膏ボード	⑥			
				①	外壁	コンクリート	打放し吹付タイル
				②	外壁	コンクリート	打放しのみ
				③			

1 F 平面図 S=1:100

凡例

○	照明
○	照明
Ⓐ	換気扇
---	敷地境界線(参考程度)