

# 下曽根駅北口

※写真は工事中のものです。





外部1



外部2




外部3

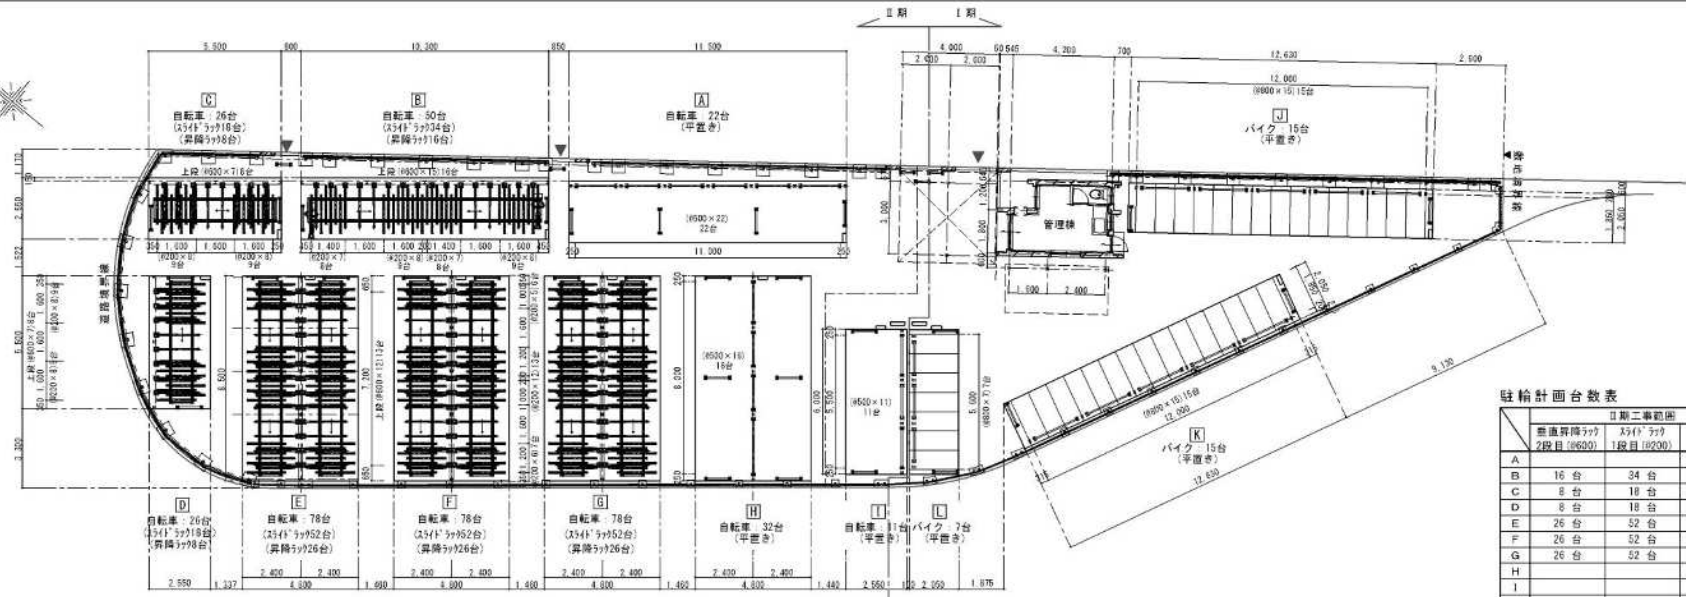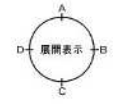

自転車ラック配置計画図 1/150

駐輪計画台数表

種別	II期工事範囲		I期工事範囲
	普通昇降リフト 2段目 (9620)	スリットリフト 1段目 (9730)	
A			自転車平置
B	16台	34台	
C	8台	18台	
D	8台	18台	
E	26台	52台	
F	26台	52台	
G	26台	52台	
H			32台
I			11台
J			15台
K			15台
L			7台
小計	110台	226台	65台
合計	401台		37台

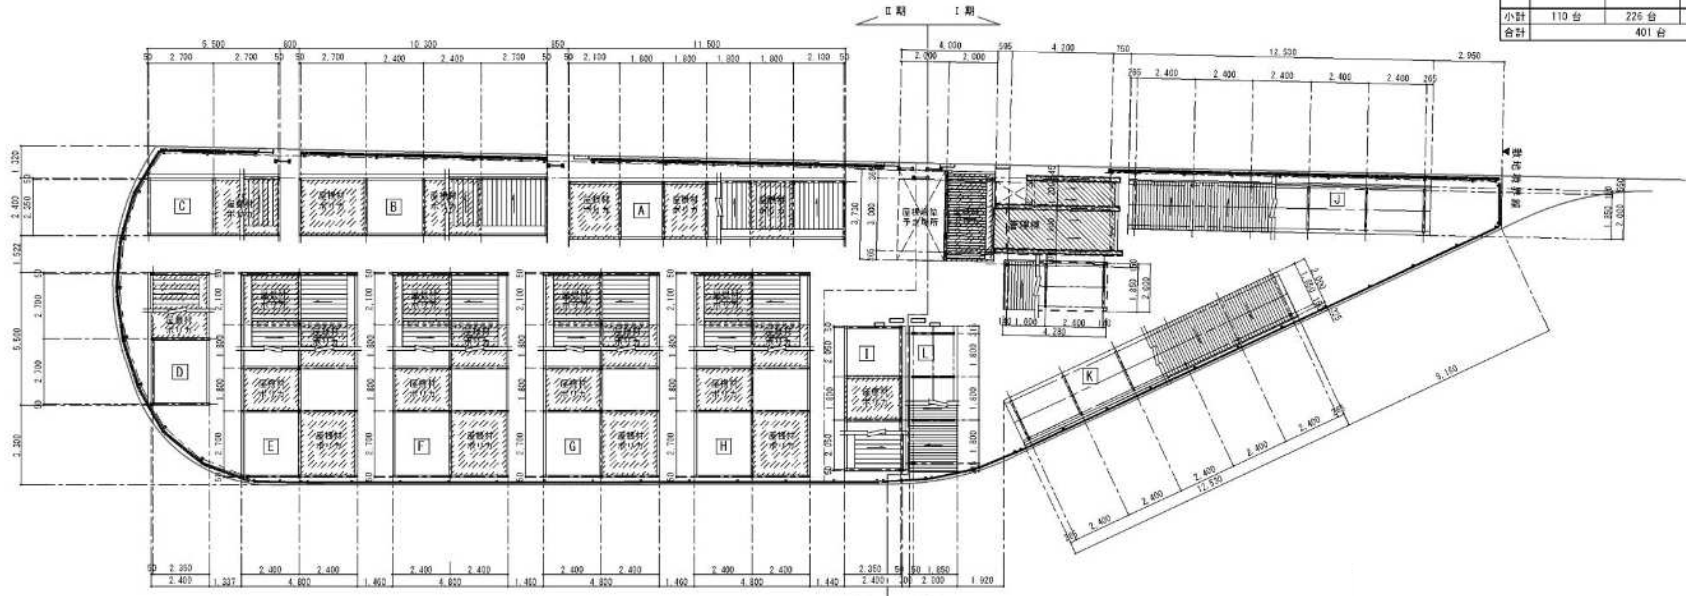

駐輪場階根伏図 1/150