

下曽根駅南口



外部1




外部2



外部3



内部2F

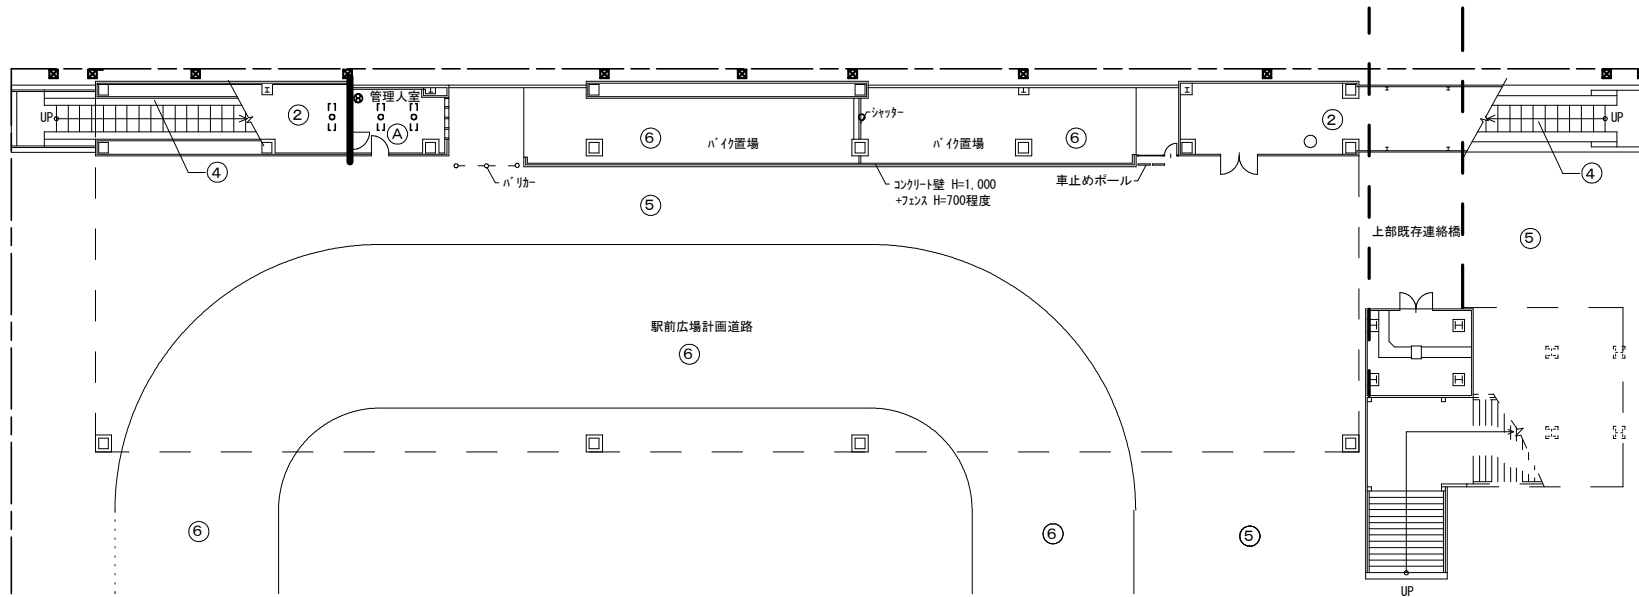


1階平面図 S=1:250

仕上表											
管理人室				自転車駐車場							
符号	部位	下地	仕上げ	符号	部位	下地	仕上げ	符号	部位	下地	仕上げ
(A)	床	モタル	長尺シート	(1)	床	モタル	ALC版 t150の上 長尺塩ビシート貼	(1)	外壁	鉄骨	押出成型セメント板
(B)				(2)	床	コンクリート	モタル金鍍押え	(2)			
(A)	壁		石膏ボードの上 塩ビクロス貼	(3)	床		ALC版 t150	(3)			
(B)				(4)	床	モタル	磁器100角タイル貼	(1)	天井	鉄骨	珪加板E.P塗装
(A)	天井	LGS	石膏ボードの上 ロック吸音板張り	(5)	床	コンクリート	インターロッキング舗装	(2)			
(B)				(6)	床		アスファルト舗装	(3)			

凡例

□○□	照明
●	換気扇
---	敷地境界線(参考程度)

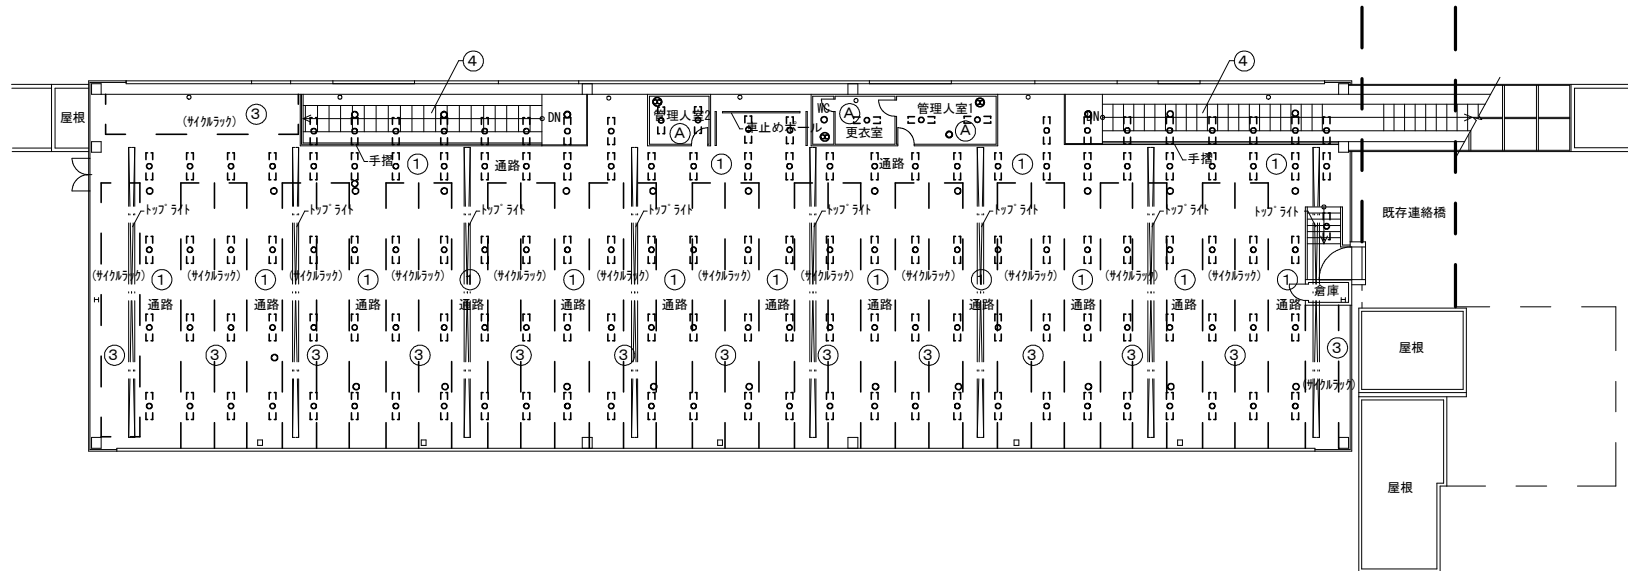

2階平面図 S=1:250

仕上表

管理人室				自転車駐車場							
符号	部位	下地	仕上げ	符号	部位	下地	仕上げ	符号	部位	下地	仕上げ
Ⓐ	床	モルタル	長尺シート	①	床	モルタル	長尺シート	①	壁	石膏ボード	フキゾクボード貼り
Ⓑ				②	床	コンクリート	金網押え	②	外壁	鉄骨	セメント板
Ⓐ	壁		石膏ボードの上 塩ビクロス貼	③	床		セメント版	③			
Ⓑ				④	床	モルタル	タイル貼	①	天井	鉄骨	セメント板
Ⓐ	天井	LGS	石膏ボードの上 ロック-UP吸音板張り	⑤				②	屋根	鉄骨	セメント板の上 シート防水
Ⓑ				⑥				③			

凡例

○	照明
●	照明
●	換気扇
○	
●	