

# 若松渡船場前




外部1




外部2




外部3

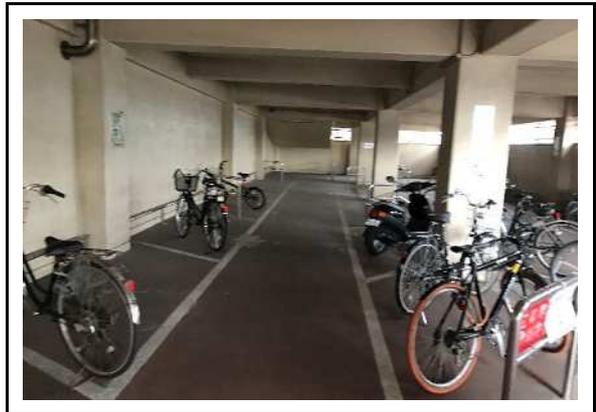

内部B1F

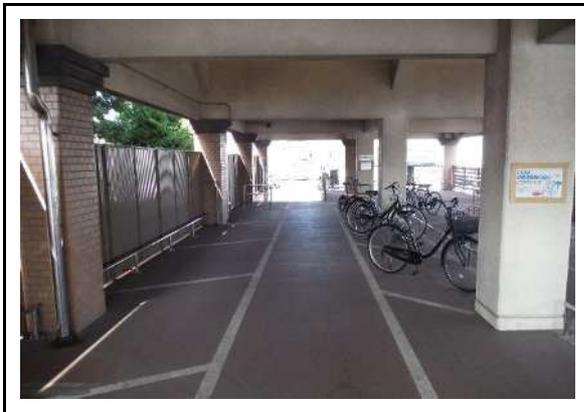


内部1F

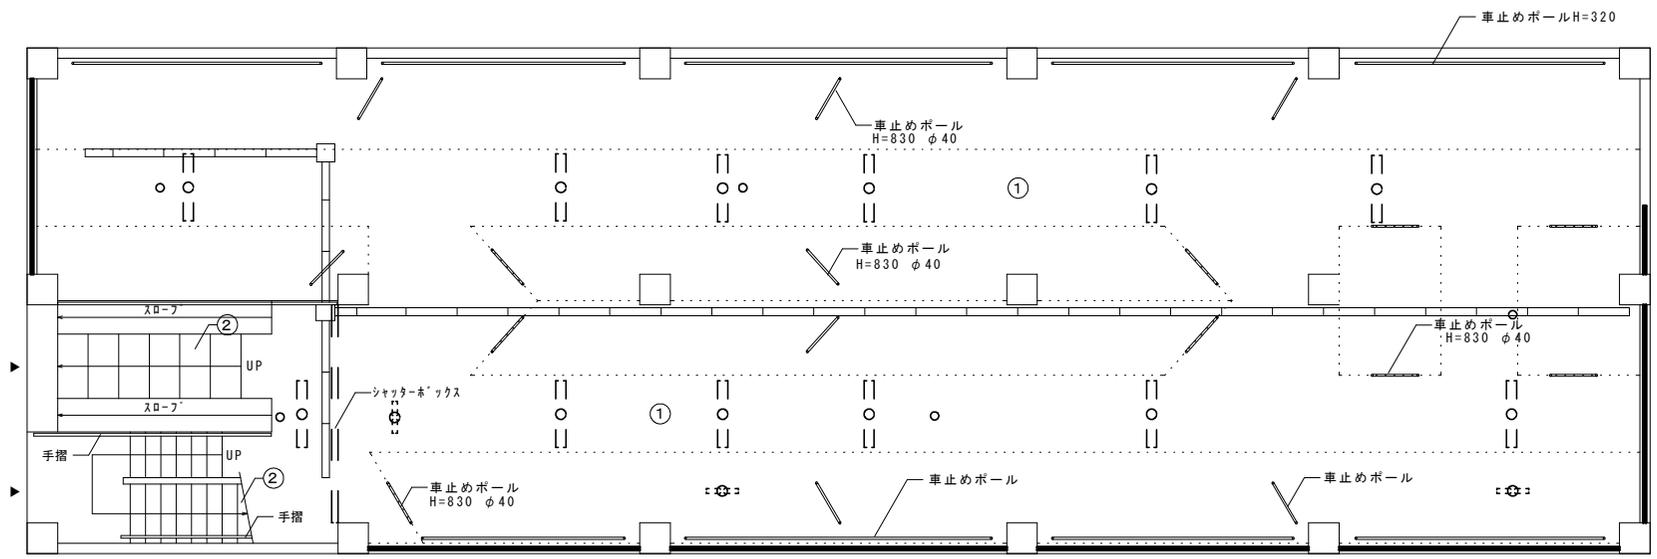


B 1 階平面図 S=1:100

仕上表			
自転車駐車場			
符号	部位	下地	仕上げ
①	床	砂床	塗床仕上げ
②	階段床	コンクリート	タイル貼
A	壁	コンクリート	吹付仕上げ
B	外壁	コンクリート	タイル貼
A	天井	コンクリート	吹付仕上げ
B	屋根	コンクリート	シート防水 一部がチーシスシ鋼板

凡例	
○	照明
○	非常灯
□	誘導灯

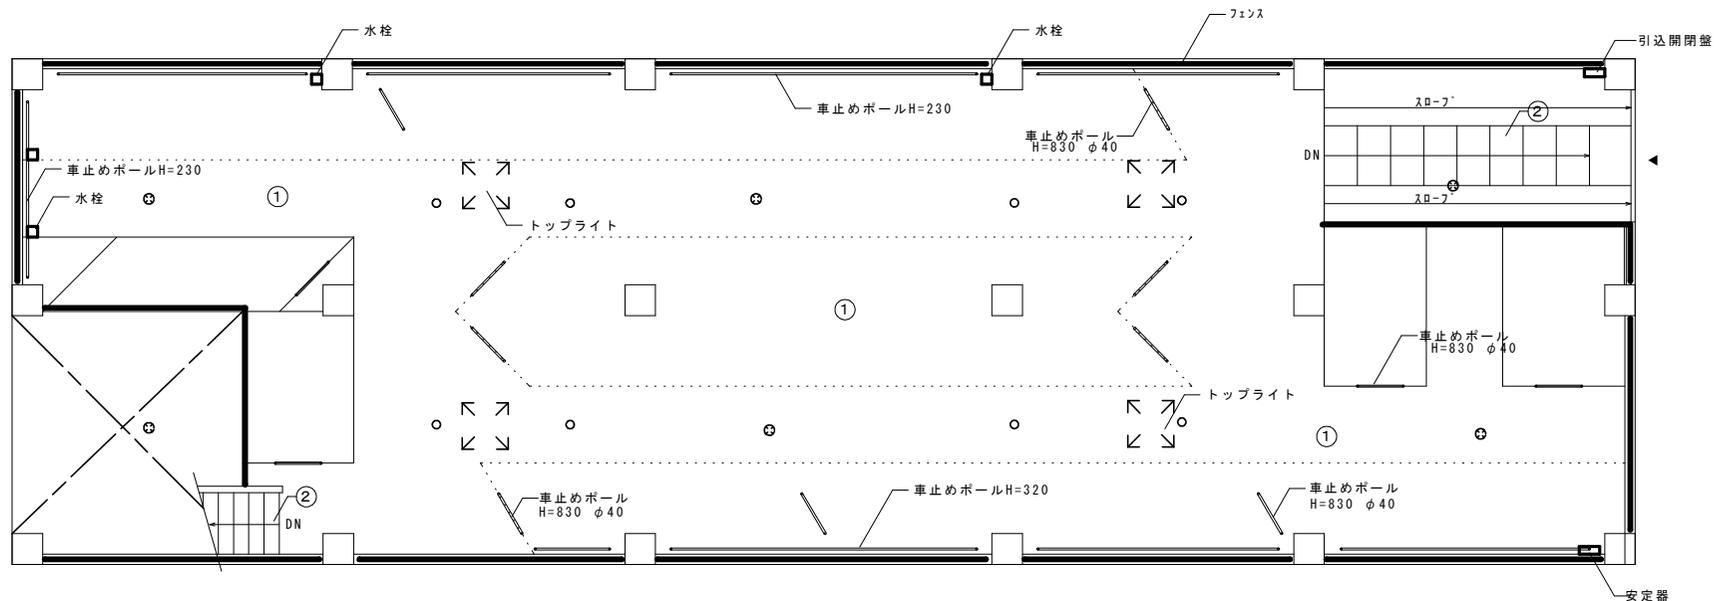

1階平面図 S=1:100

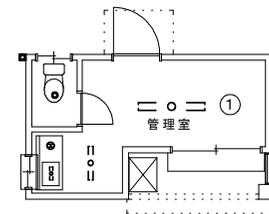

管理棟平面図 S=1:100

仕上表				管理室				自転車駐車場			
符号	部位	下地	仕上げ	符号	部位	下地	仕上げ	符号	部位	下地	仕上げ
Ⓐ	床	珧殻	長尺シート	①	床	珧殻	塗床仕上げ	Ⓐ	壁	コクリト	吹付仕上げ
Ⓑ				②	階段床	コクリト	タイル貼り	Ⓑ	外壁	コクリト	タイル貼り
Ⓐ	壁		石膏ボードの上塩ビクロ貼	Ⓐ	天井	コクリト	吹付仕上げ	Ⓐ	天井	コクリト	吹付仕上げ
Ⓑ				Ⓑ	屋根	コクリト	シート防水 一部ガーテンレス鋼板				

凡例

○	照明
⊙	水銀灯
●	照明
⊛	換気扇