



折尾駅北自転車駐車場

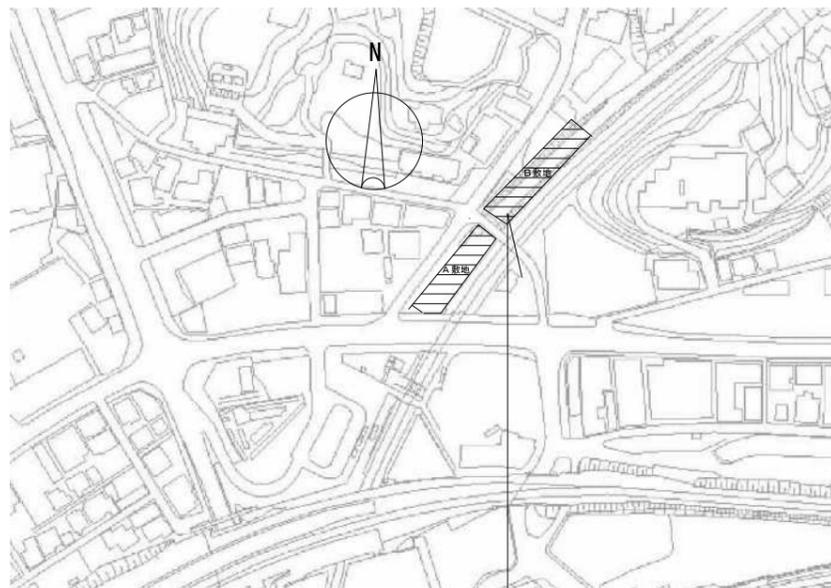

八幡西区折尾二丁目

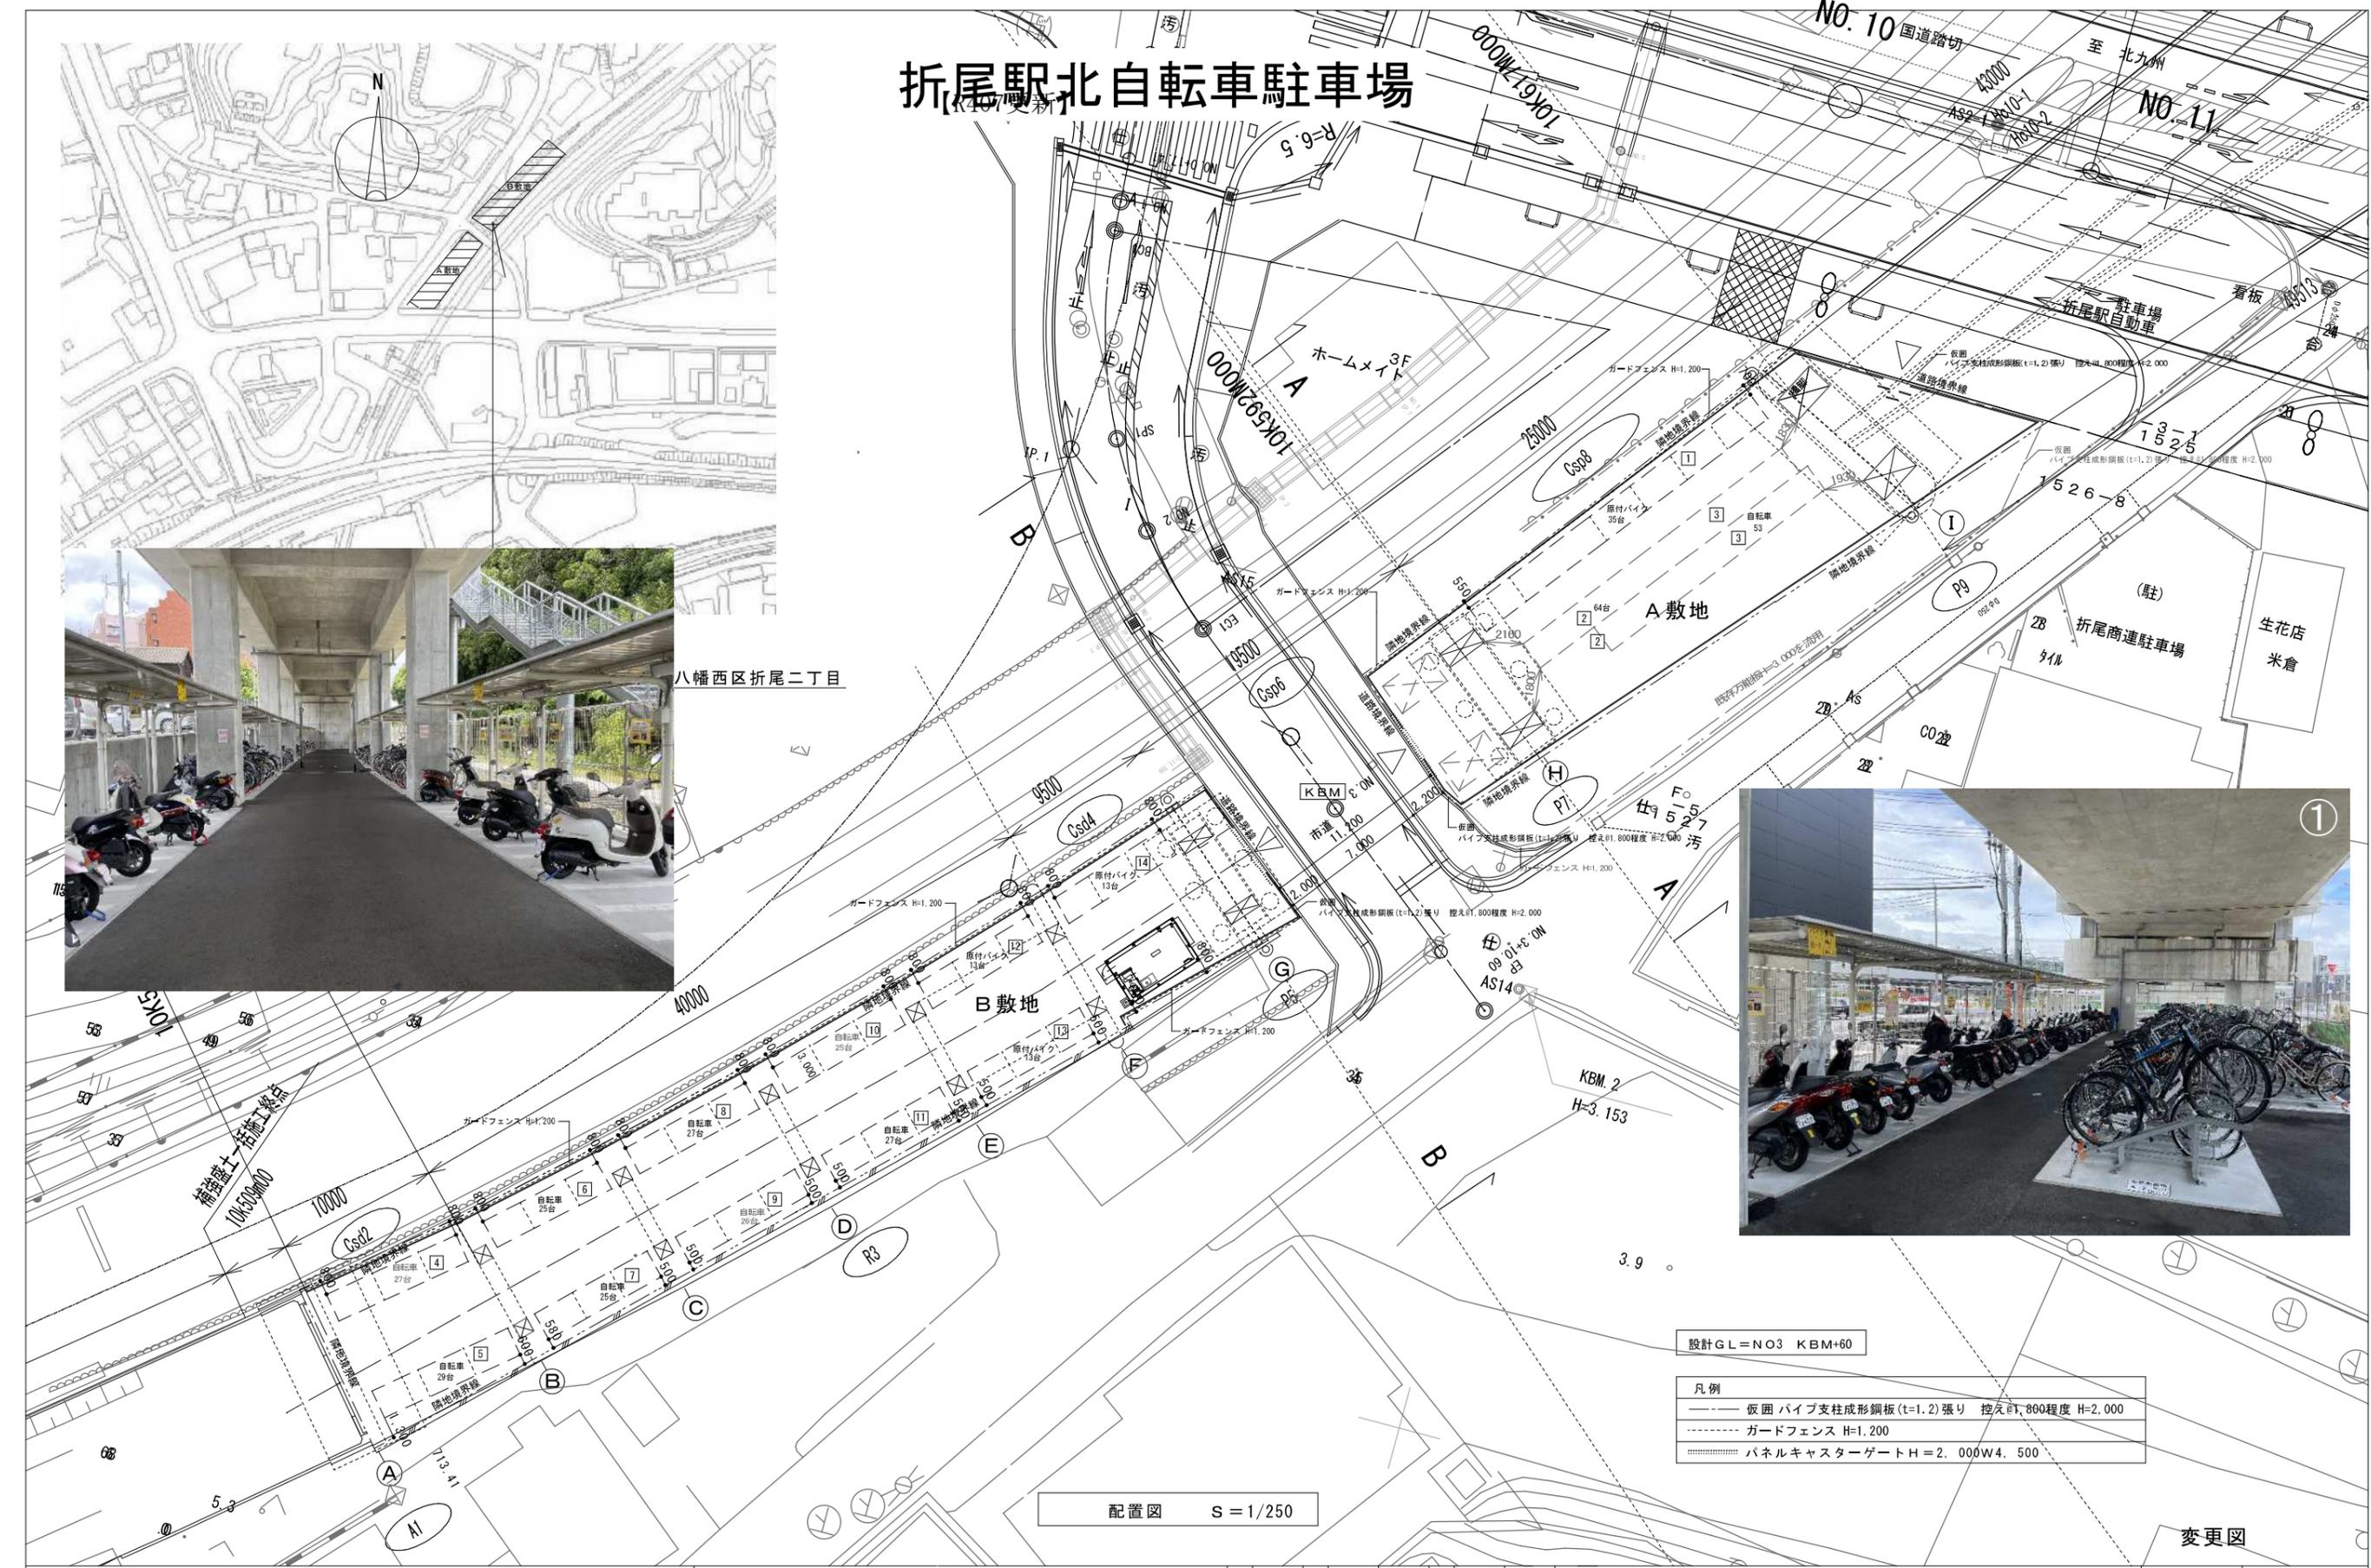

設計GL=NO3 KBM+60

凡例
 仮囲いパイプ支柱成形鋼板(t=1.2)張り 控えH1,800程度 H=2,000
 ガードフェンス H=1,200
 パネルキャストゲートH=2,000W4,500

配置図 S=1/250

変更図

特記事項 注：寸法は現場寸法確認の上施工のこと	北九州市建築都市局建築部建築課				課長	有吉	係長	用松	担当	仁尾	工事名	折尾駅西自転車駐車場移設工事	工事年度	R2('20)	作成年月	令和2年7月
	設計事務所 ヒロ設計室一級建築士事務所				1級建築士登録第216415号 河原 弘和				図面名		付近見取図・配置図	縮尺	A2-1: 250 A3-1: 357	図面番号	A-5/22	