

陣原北



外部1




外部2



内部1



内部2

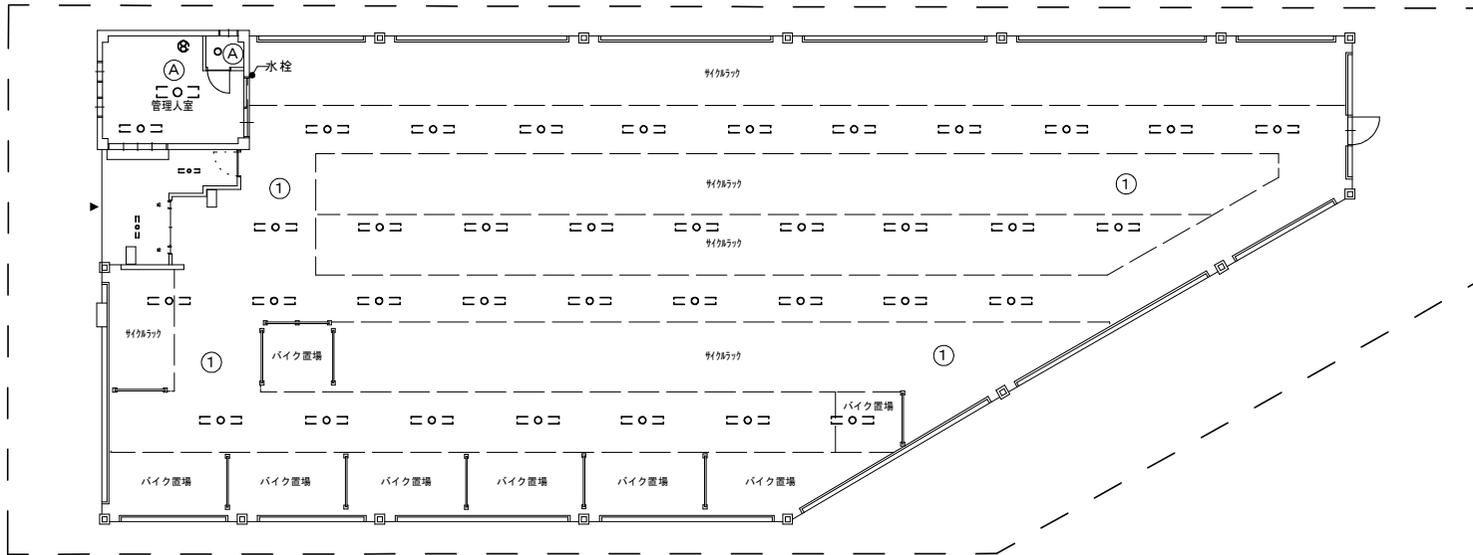

平面図 S=1:150

仕上表							
管理人室				自転車駐車場			
符号	部位	下地	仕上げ	符号	部位	下地	仕上げ
(A)	床	珪砂	長尺シート	(1)	床	コンクリート	塗り床仕上げ
(B)				(2)			
(A)	壁		石膏ボードの上 塩ビ加工貼	(1)	壁	コンクリート	クリヤ塗装
(B)	外壁	ALC	吹付サイ	(2)			
(A)	天井	LGS	化粧石膏ボード	(1)	天井	鉄骨	折板現し
(B)	屋根	鉄骨	折板	(2)	屋根	鉄骨	折板

凡例

二〇二	照明
○	照明
●	換気扇
---	敷地境界線(参考程度)