


陣原南



外部1



外部2

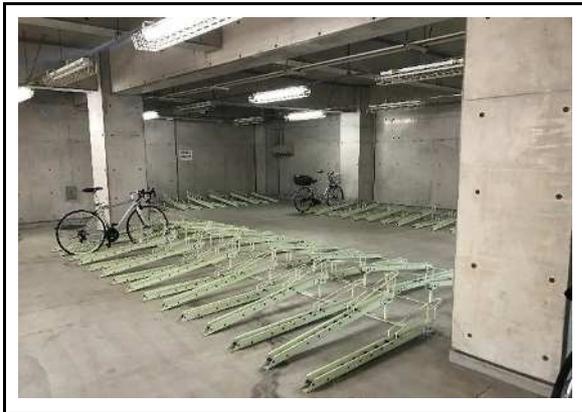


内部1F



内部2F



内部3F

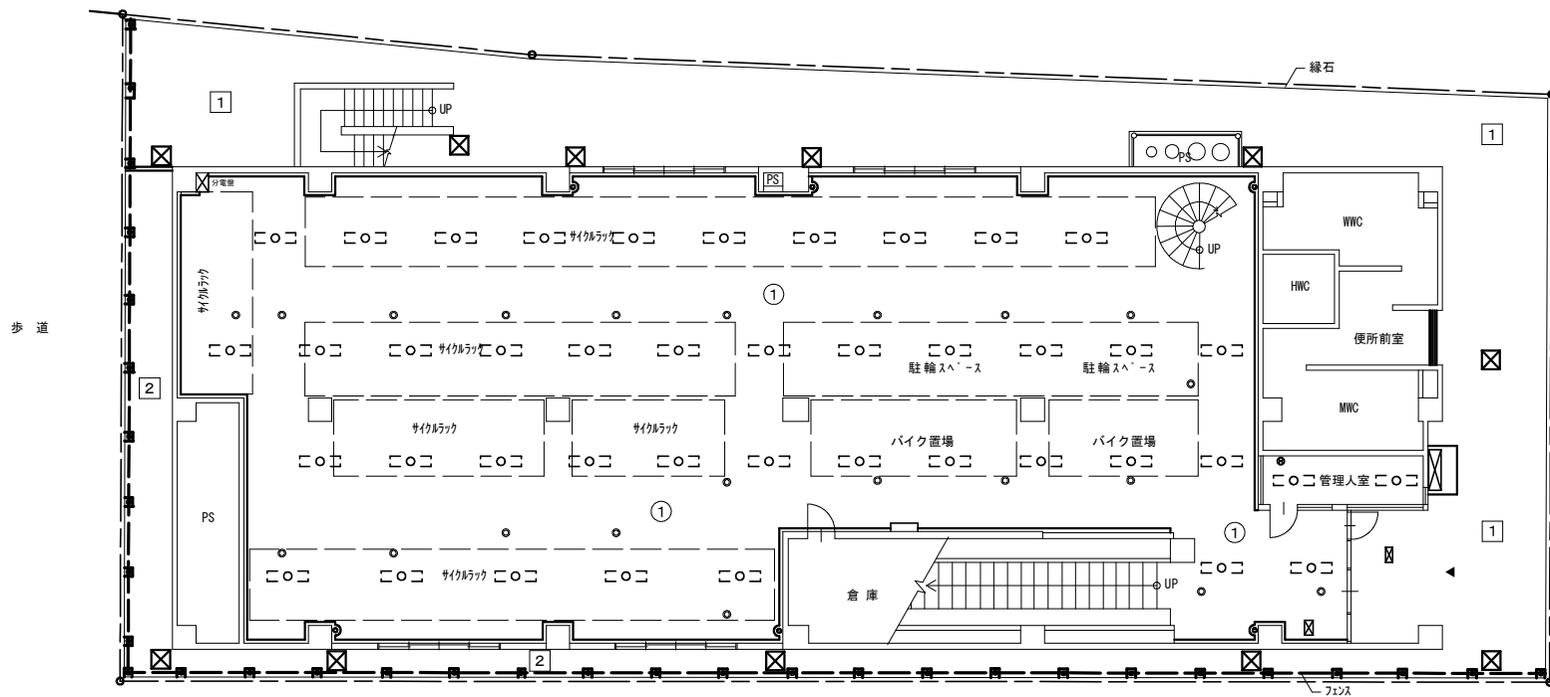


1階平面図 1/150

仕上表

管理室				駐輪場仕上				外構仕上			
符号	部位	下地	仕上げ	符号	部位	下地	仕上げ	符号	部位	下地	仕上げ
Ⓐ	床		コンクリート直押えの上塩ビタイル貼	①	床	コンクリート	塗り床仕上げ	1	舗装		インターロック舗装
Ⓑ				②				2	舗装		アスファルト舗装
Ⓐ	壁	コンクリート	石膏ボードの上EP-G塗装	1	壁	コンクリート	打放し	3			
Ⓑ				2				4			
Ⓐ	天井	LGS	化粧石膏ボード	3				5			
Ⓑ				①	天井	コンクリート	打放し	6			
				②				7			
				③				8			

凡例

○ ○ ○	照明
○	照明
●	換気扇
○	煙感器
---	敷地境界線(参考程度)

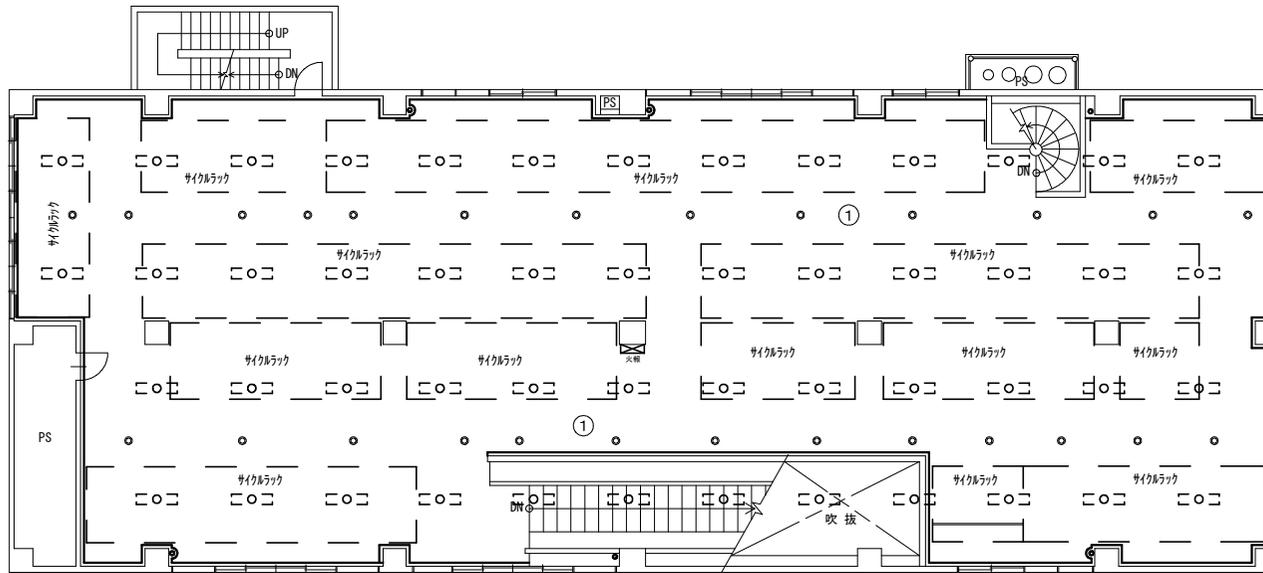

2階平面図 1/150

仕上表			
駐輪場仕上			
符号	部位	下地	仕上げ
①	床		打放しの上 防滑塗床
②	壁		打放し
③	天井		打放し
④			
⑤			
⑥			
⑦			
⑧			

凡例	
□ ○ □	照明
○	照明
●	換気扇
○	煙感器
---	敷地境界線(参考程度)