

本城駅前



外部1




外部2



内部1



内部2

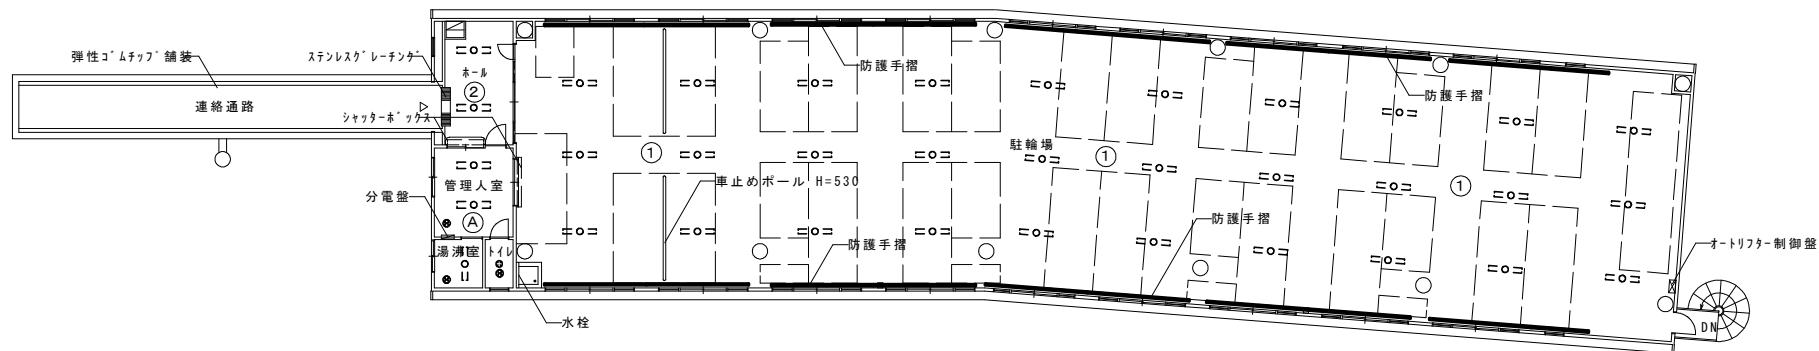

2階平面図 S=1:200

仕上表

管理人室				自転車駐車場			
符号	部位	下地	仕上げ	符号	部位	下地	仕上げ
Ⓐ	床	コンクリート	長尺シート	①	床	コンクリート	合成樹脂塗床 (防塵塗装)
Ⓑ				②	床(ホール)	コンクリート	薄層かき舗装
Ⓐ	壁	LGS	石膏ボードの上 EP塗装	③			
Ⓑ				①	壁	LGS	珪藻板の上 EP塗装
Ⓐ	天井	LGS	化粧石膏ボード	②	柱壁	鉄骨	錆止め塗装の上SOP
Ⓑ				③			
				①	天井	LGS	石膏ボードの上EP塗装
				②	天井(ホール)	LGS	アルミ 珪 ワ素樹脂焼付塗装

凡例

○●○	照明
⊕	照明
●	換気扇