

九州工大前駅前



外部1



外部2



内部1F



内部1F




内部1F



内部1F



内部2F

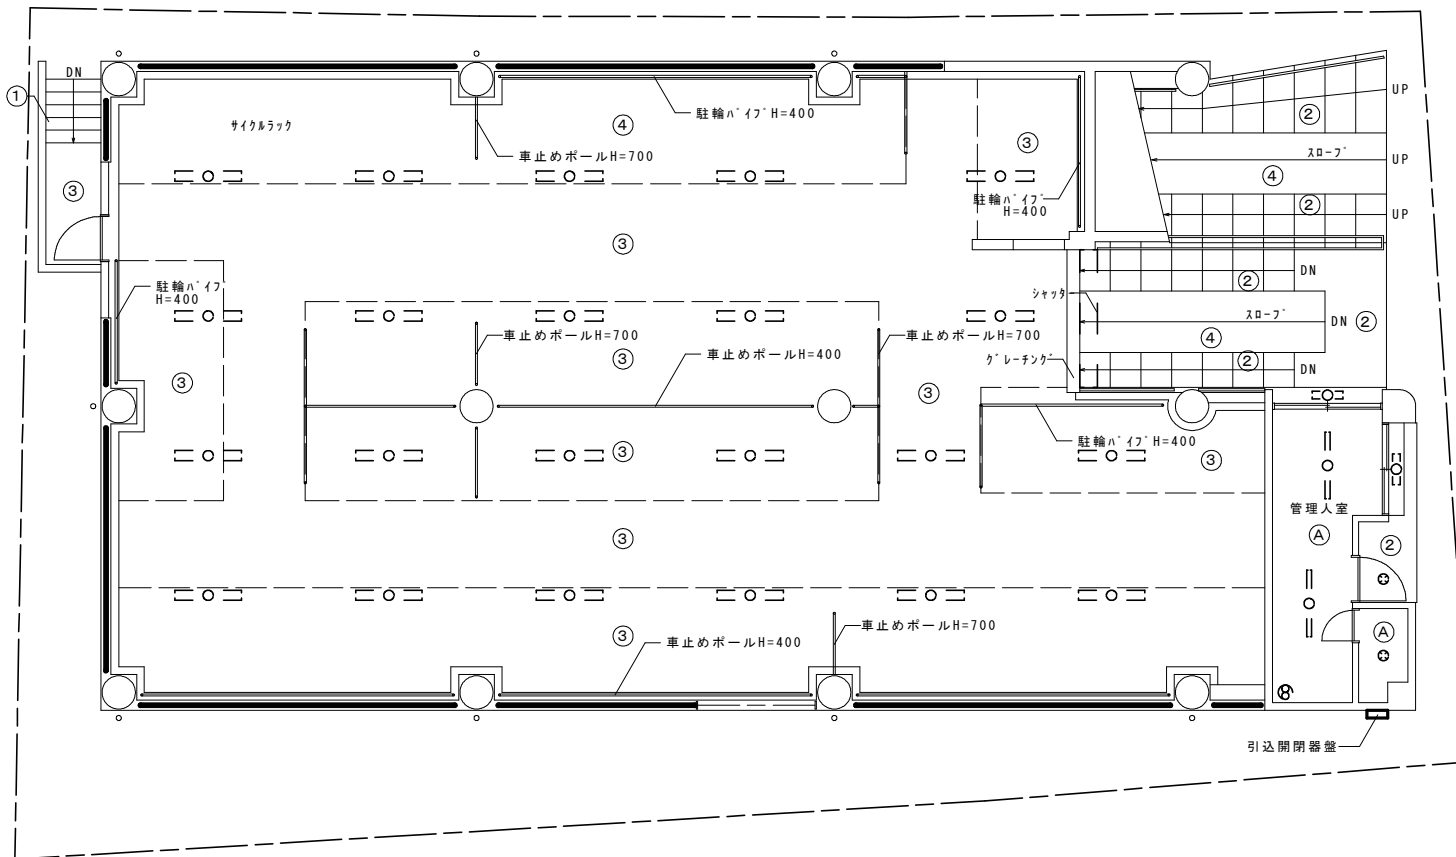

内部仕上表

管理人室				自転車駐車場							
符号	部位	下地	仕上げ	符号	部位	下地	仕上げ	符号	部位	下地	仕上げ
Ⓐ	床	珧珧	長尺シート	①	床	コンクリート	防水珧珧金鍍押え	⑤			
Ⓑ				②	床	珧珧	タイル貼	⑥			
Ⓐ	壁		石膏ボードの上塩ビクロス貼	③	床	コンクリート	コンクリート打金鍍押え	⑦			
Ⓑ				④	床	コンクリート	珧珧塗刷毛引仕上げ	①	天井	コンクリート	打放し吹付珧珧
Ⓐ	天井	LGS	化粧石膏ボード	⑤				②	屋根	コンクリート	セメント板
Ⓑ				⑥				③			
				①	壁	コンクリート	打放し吹付珧珧	④			
				②	壁	珧珧	タイル貼				
				③	明り窓		ガラスブロック積				
				④							

1階平面図 S=1:100

凡例

○	照明
⊕	照明
⊗	換気扇
---	敷地境界線(参考程度)

補記
.
.
.


訂正
.
.
.

日付 201X.XX
PA
.
.

北九州市自転車駐車場施設 現況調査
九工大駅前(1階) 現況図

A4=1:141
A3=1:100

27-1

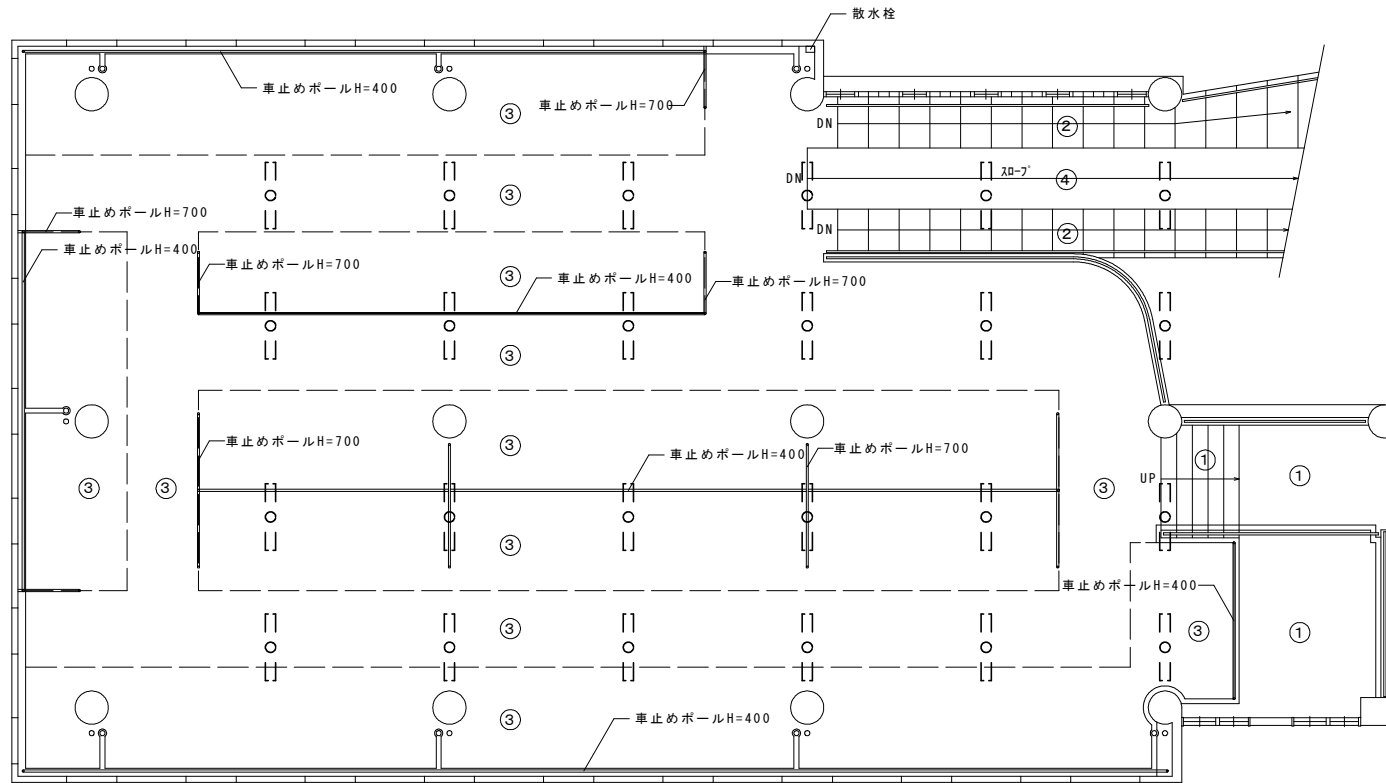

2階平面図 S=1:100

仕上表							
自転車駐車場							
符号	部位	下地	仕上げ	符号	部位	下地	仕上げ
①	床	コンクリート	防水モルタル金網押え	⑤			
②	床	モルタル	タイル貼	⑥			
③	床	コンクリート	コンクリート打金網押え	⑦			
④	床	コンクリート	モルタル塗刷毛引仕上	①	天井	コンクリート	打放し吹付タイル
⑤				②	屋根	コンクリート	セメント板
⑥				③			
①	壁	コンクリート	打放し吹付タイル	④			
②	壁	モルタル	タイル貼				
③	明り窓		ガラス”ロック種				
④							

凡例

○	照明
□	
△	
◇	