

戸畑駅前




外部1




外部2




外部3

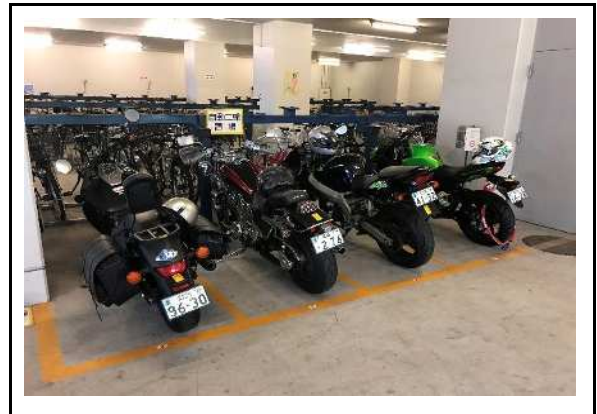

外部4

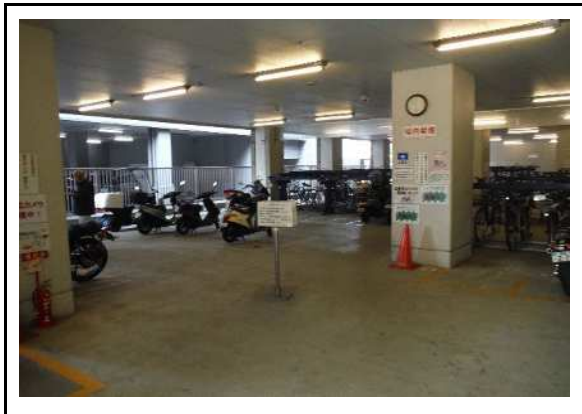

外部5

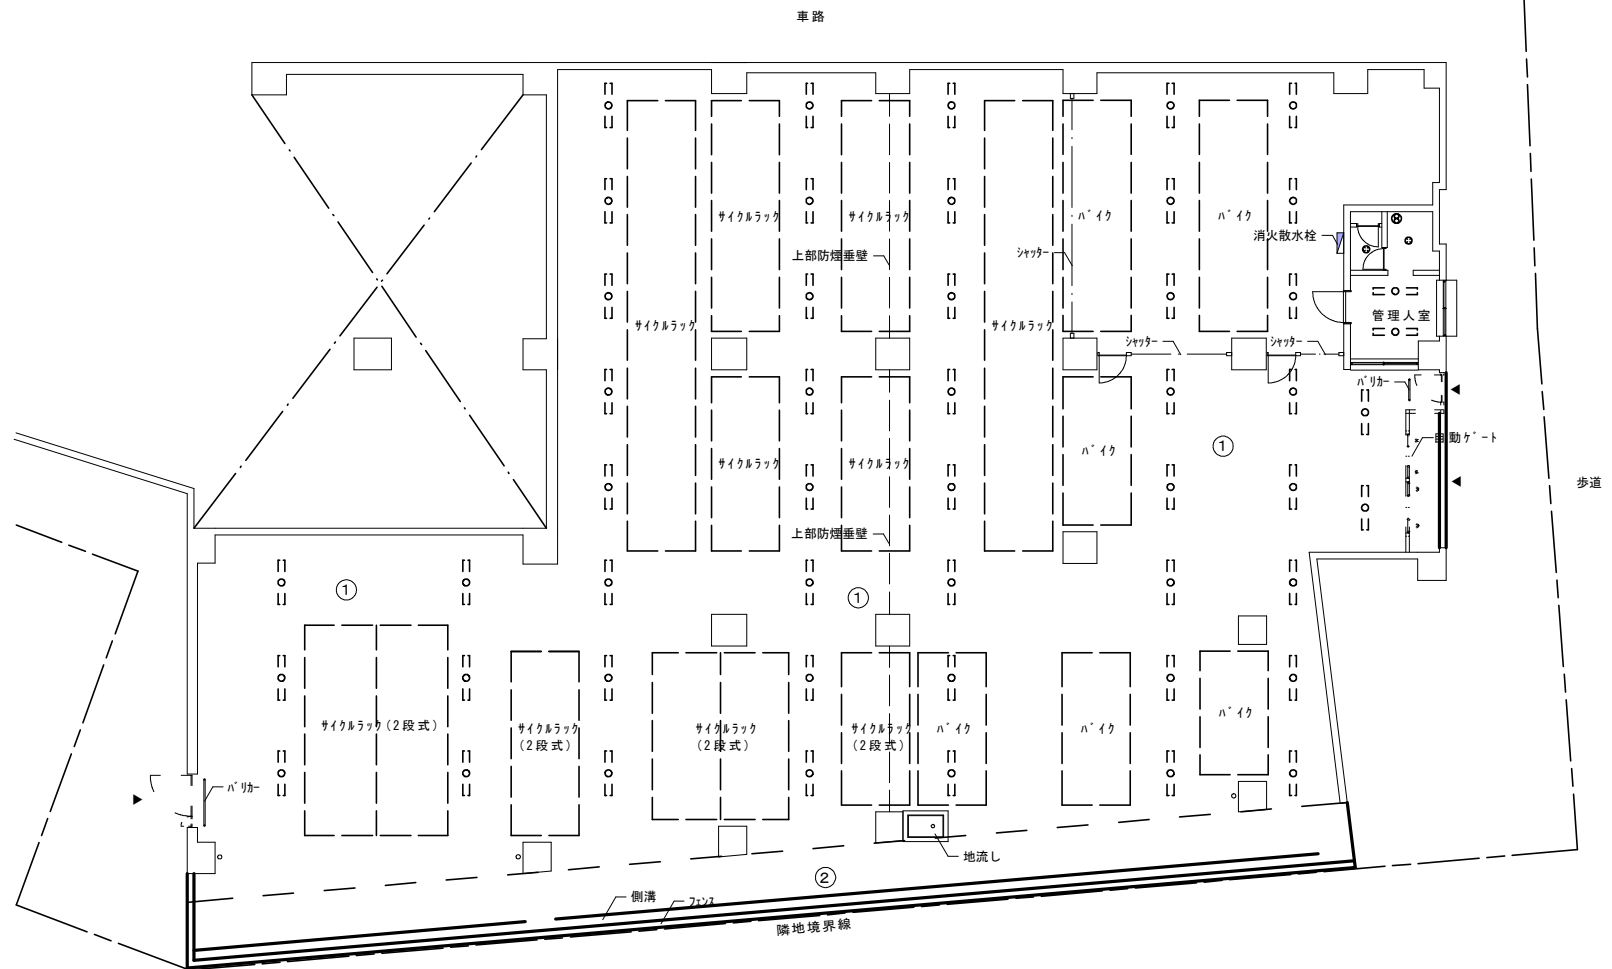

平面図 S=1:150

仕上表

管理人室				自転車駐車場			
符号	部位	下地	仕上げ	符号	部位	下地	仕上げ
Ⓐ	床	モルタル	長尺シート	①	床	コンクリート	防塵塗装
Ⓑ				②	舗装		インターロッキング舗装
Ⓐ	壁		石膏ボードの上塩ビ加工貼	③			
Ⓑ				①	壁	コンクリート	吹付タイル
Ⓐ	天井	LGS	化粧石膏ボード	②			
Ⓑ				③			
				①	天井	LGS	ケイ化板の上EP塗装
				②			

凡例

□○□	照明
⊙	照明
⊕	換気扇
---	敷地境界線(参考程度)