


用途地域図

物件概要
所在
地積
地目

八幡西区真名子一丁目618番5外3筆
3,360.80㎡
宅地

4

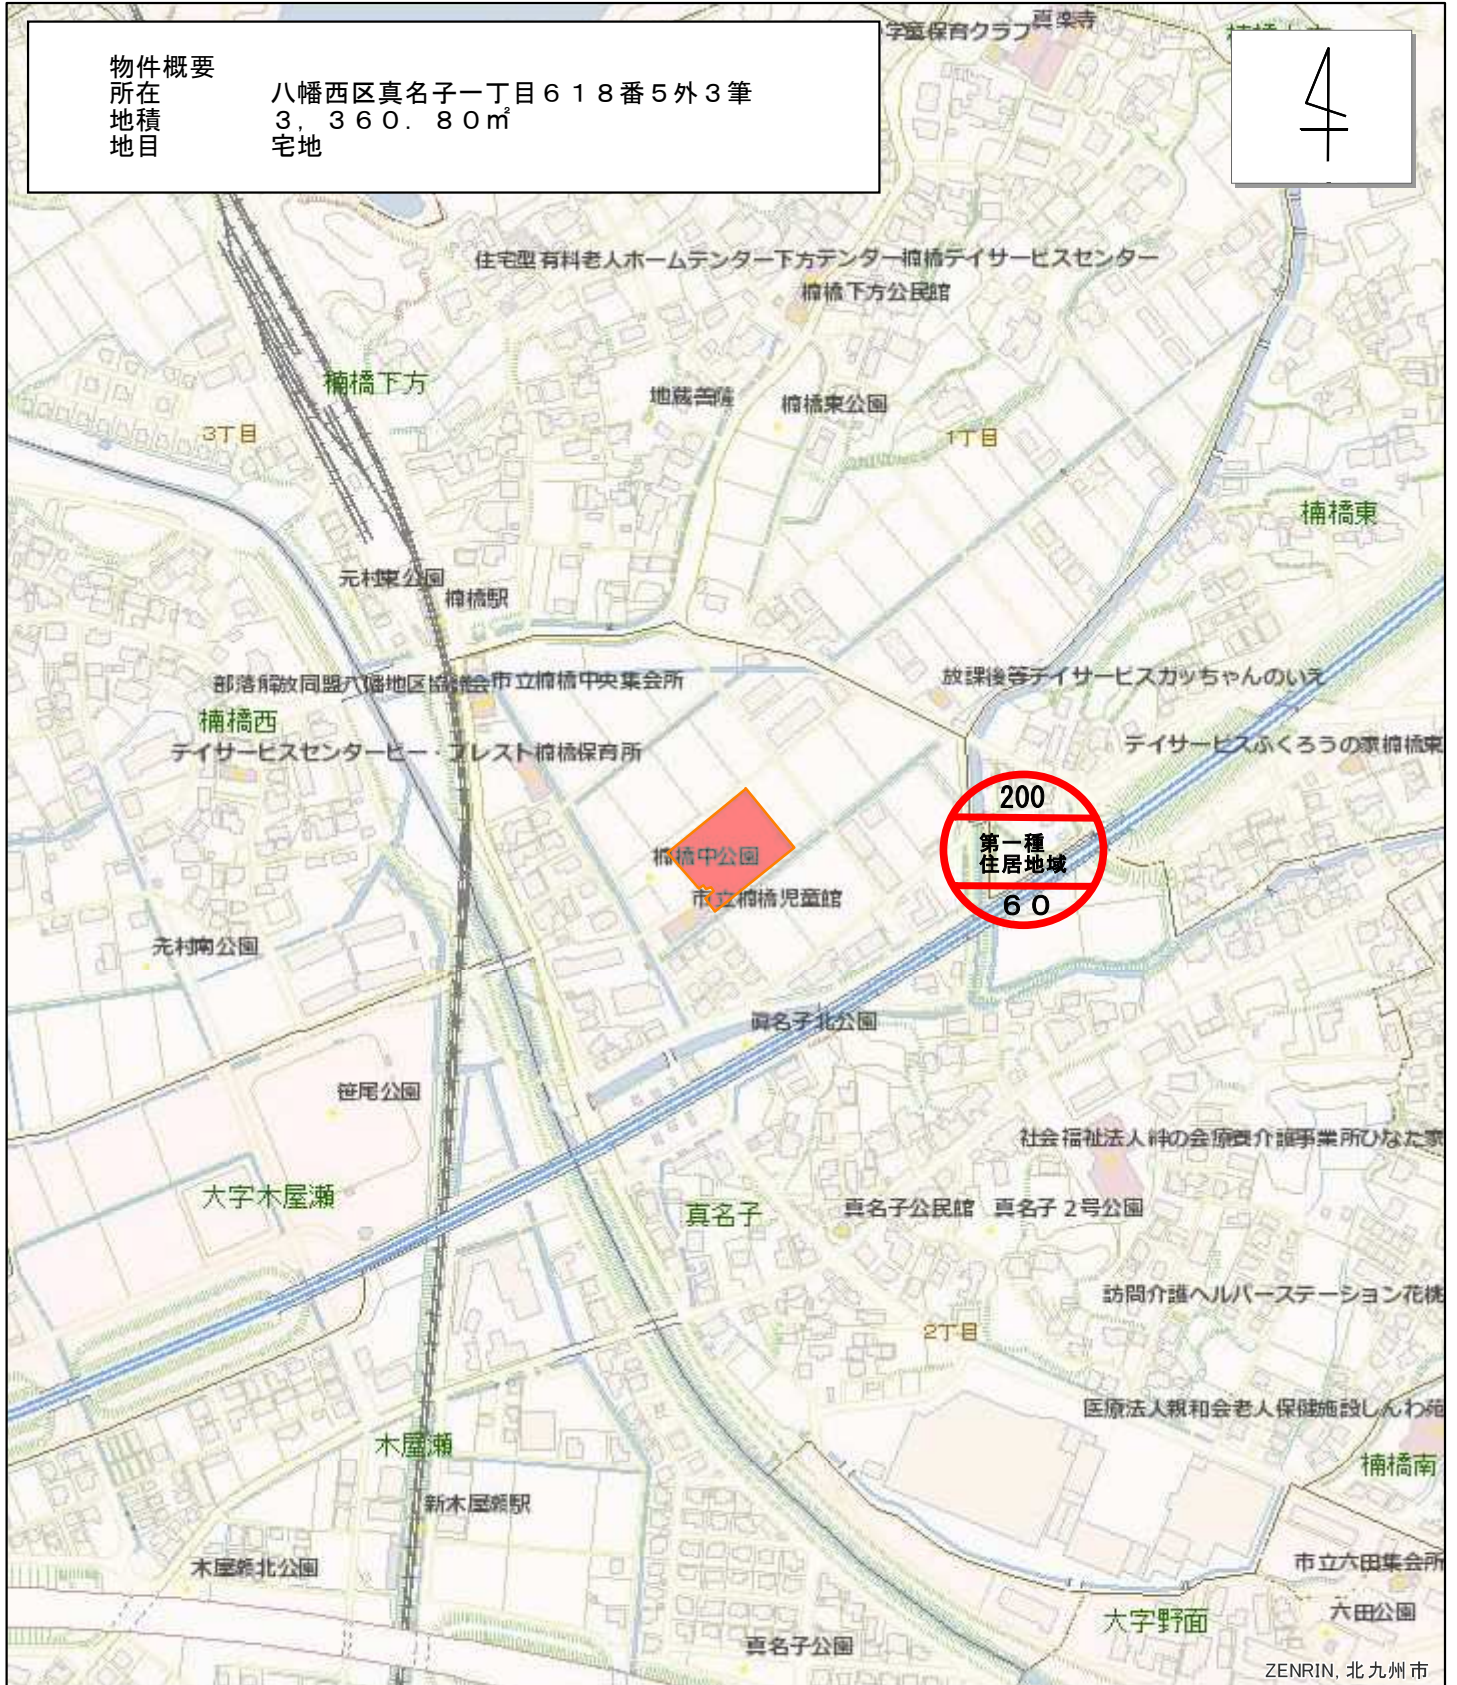

1:5,000

0 70 140 280 m