



対象管渠詳細情報

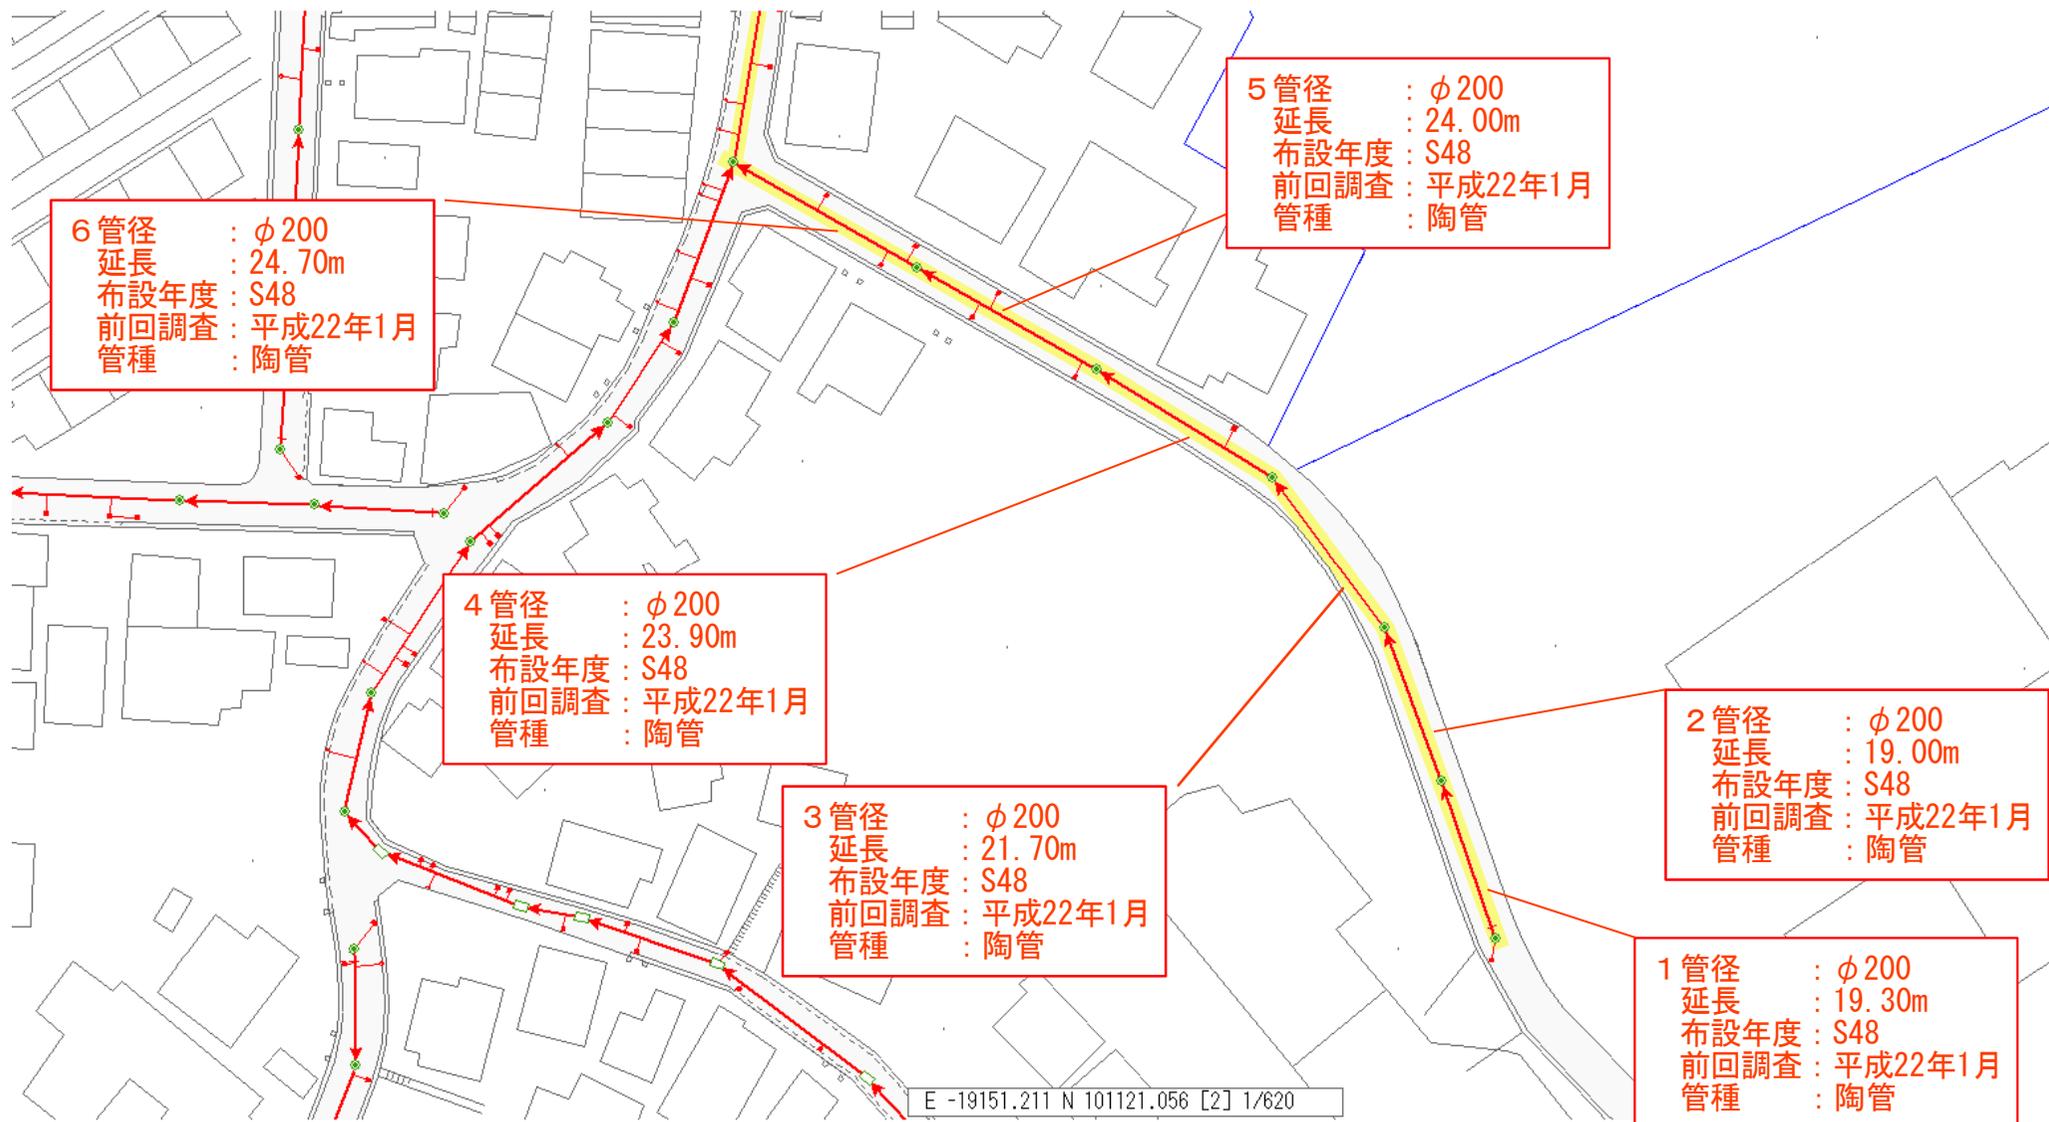

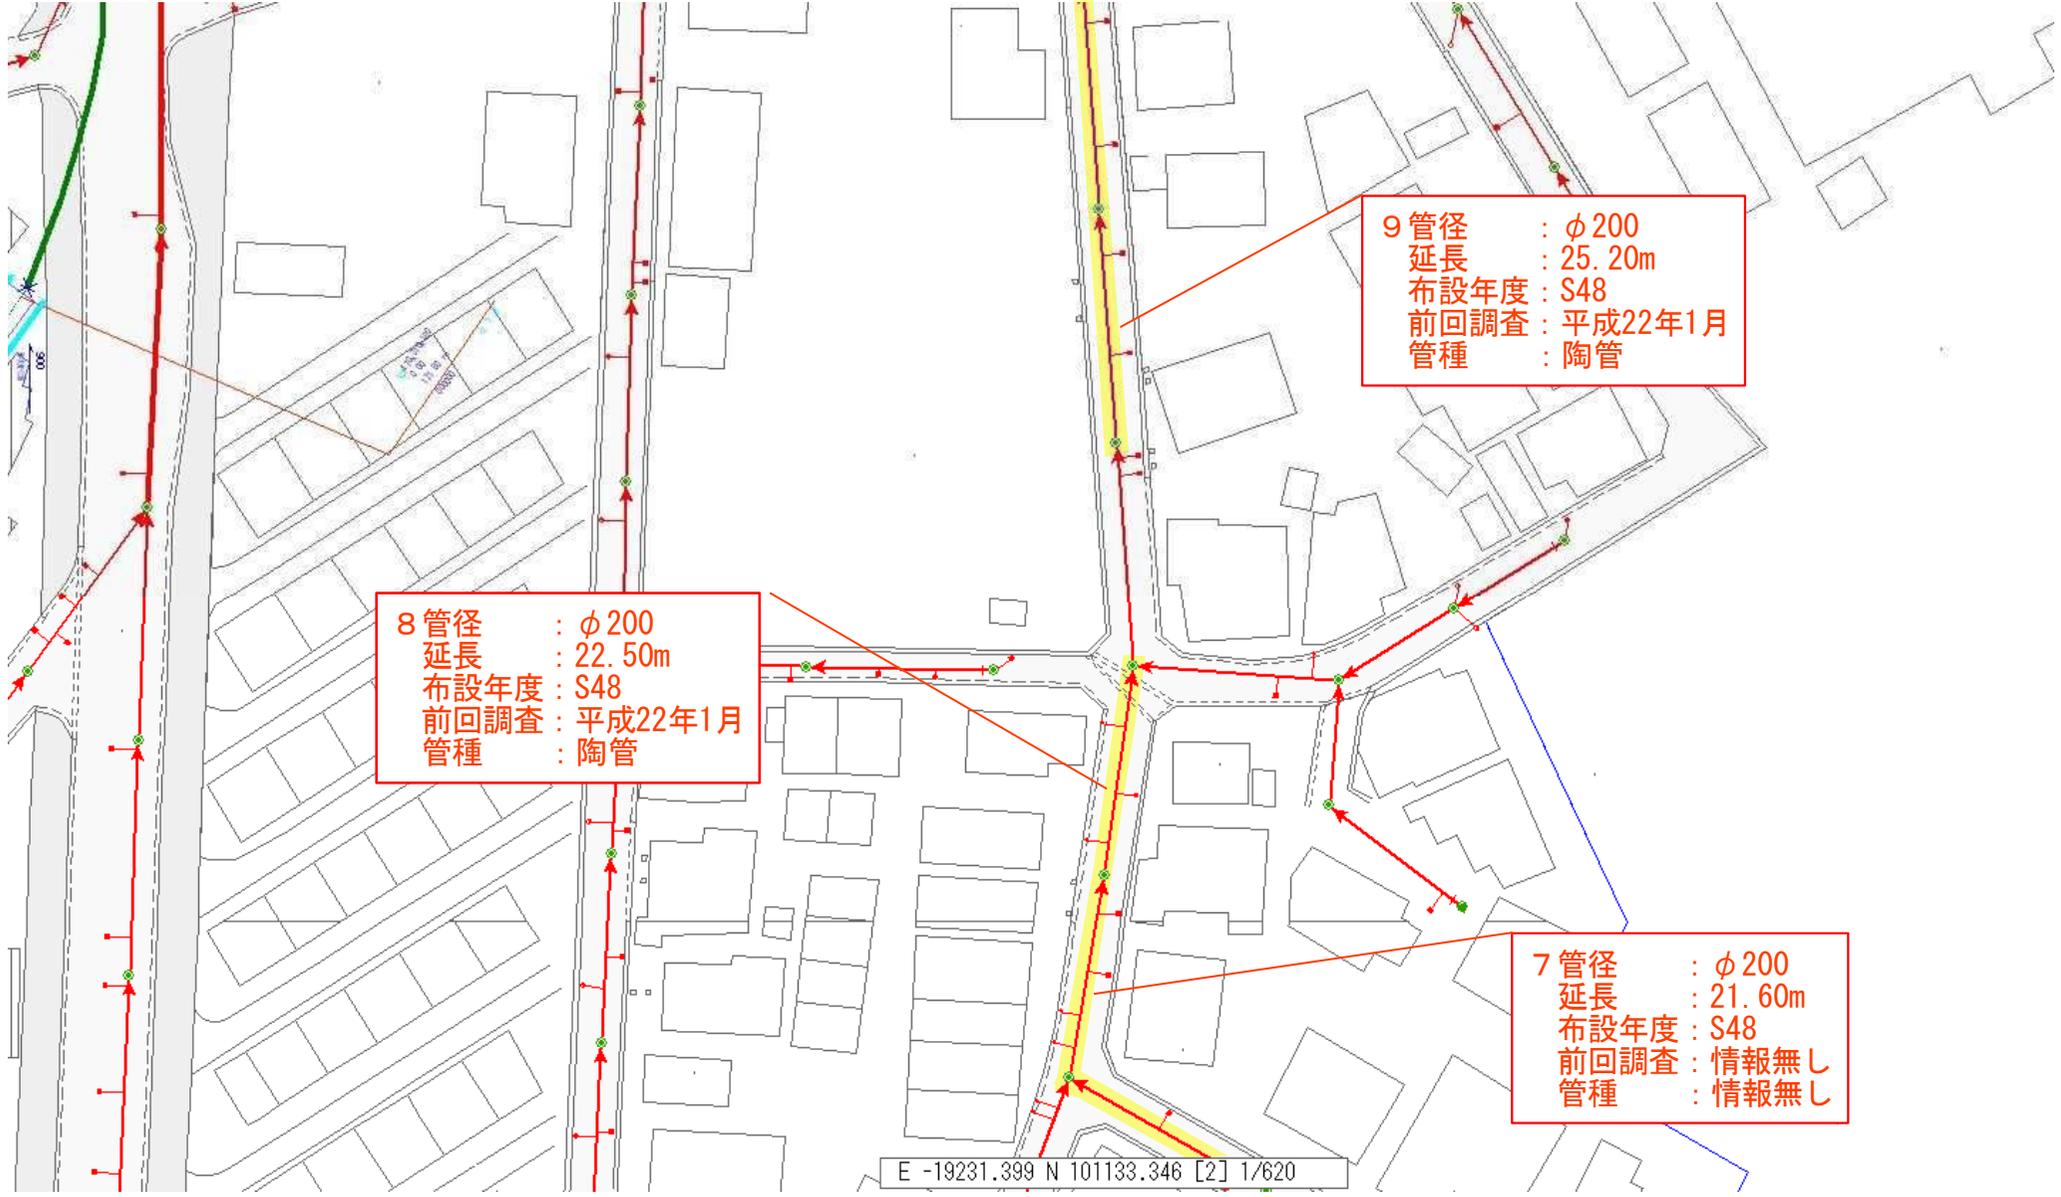


8 管径 : $\phi 200$
延長 : 22.50m
布設年度 : S48
前回調査 : 平成22年1月
管種 : 陶管

9 管径 : $\phi 200$
延長 : 25.20m
布設年度 : S48
前回調査 : 平成22年1月
管種 : 陶管

7 管径 : $\phi 200$
延長 : 21.60m
布設年度 : S48
前回調査 : 情報無し
管種 : 情報無し

E -19231.399 N 101133.346 [2] 1/620

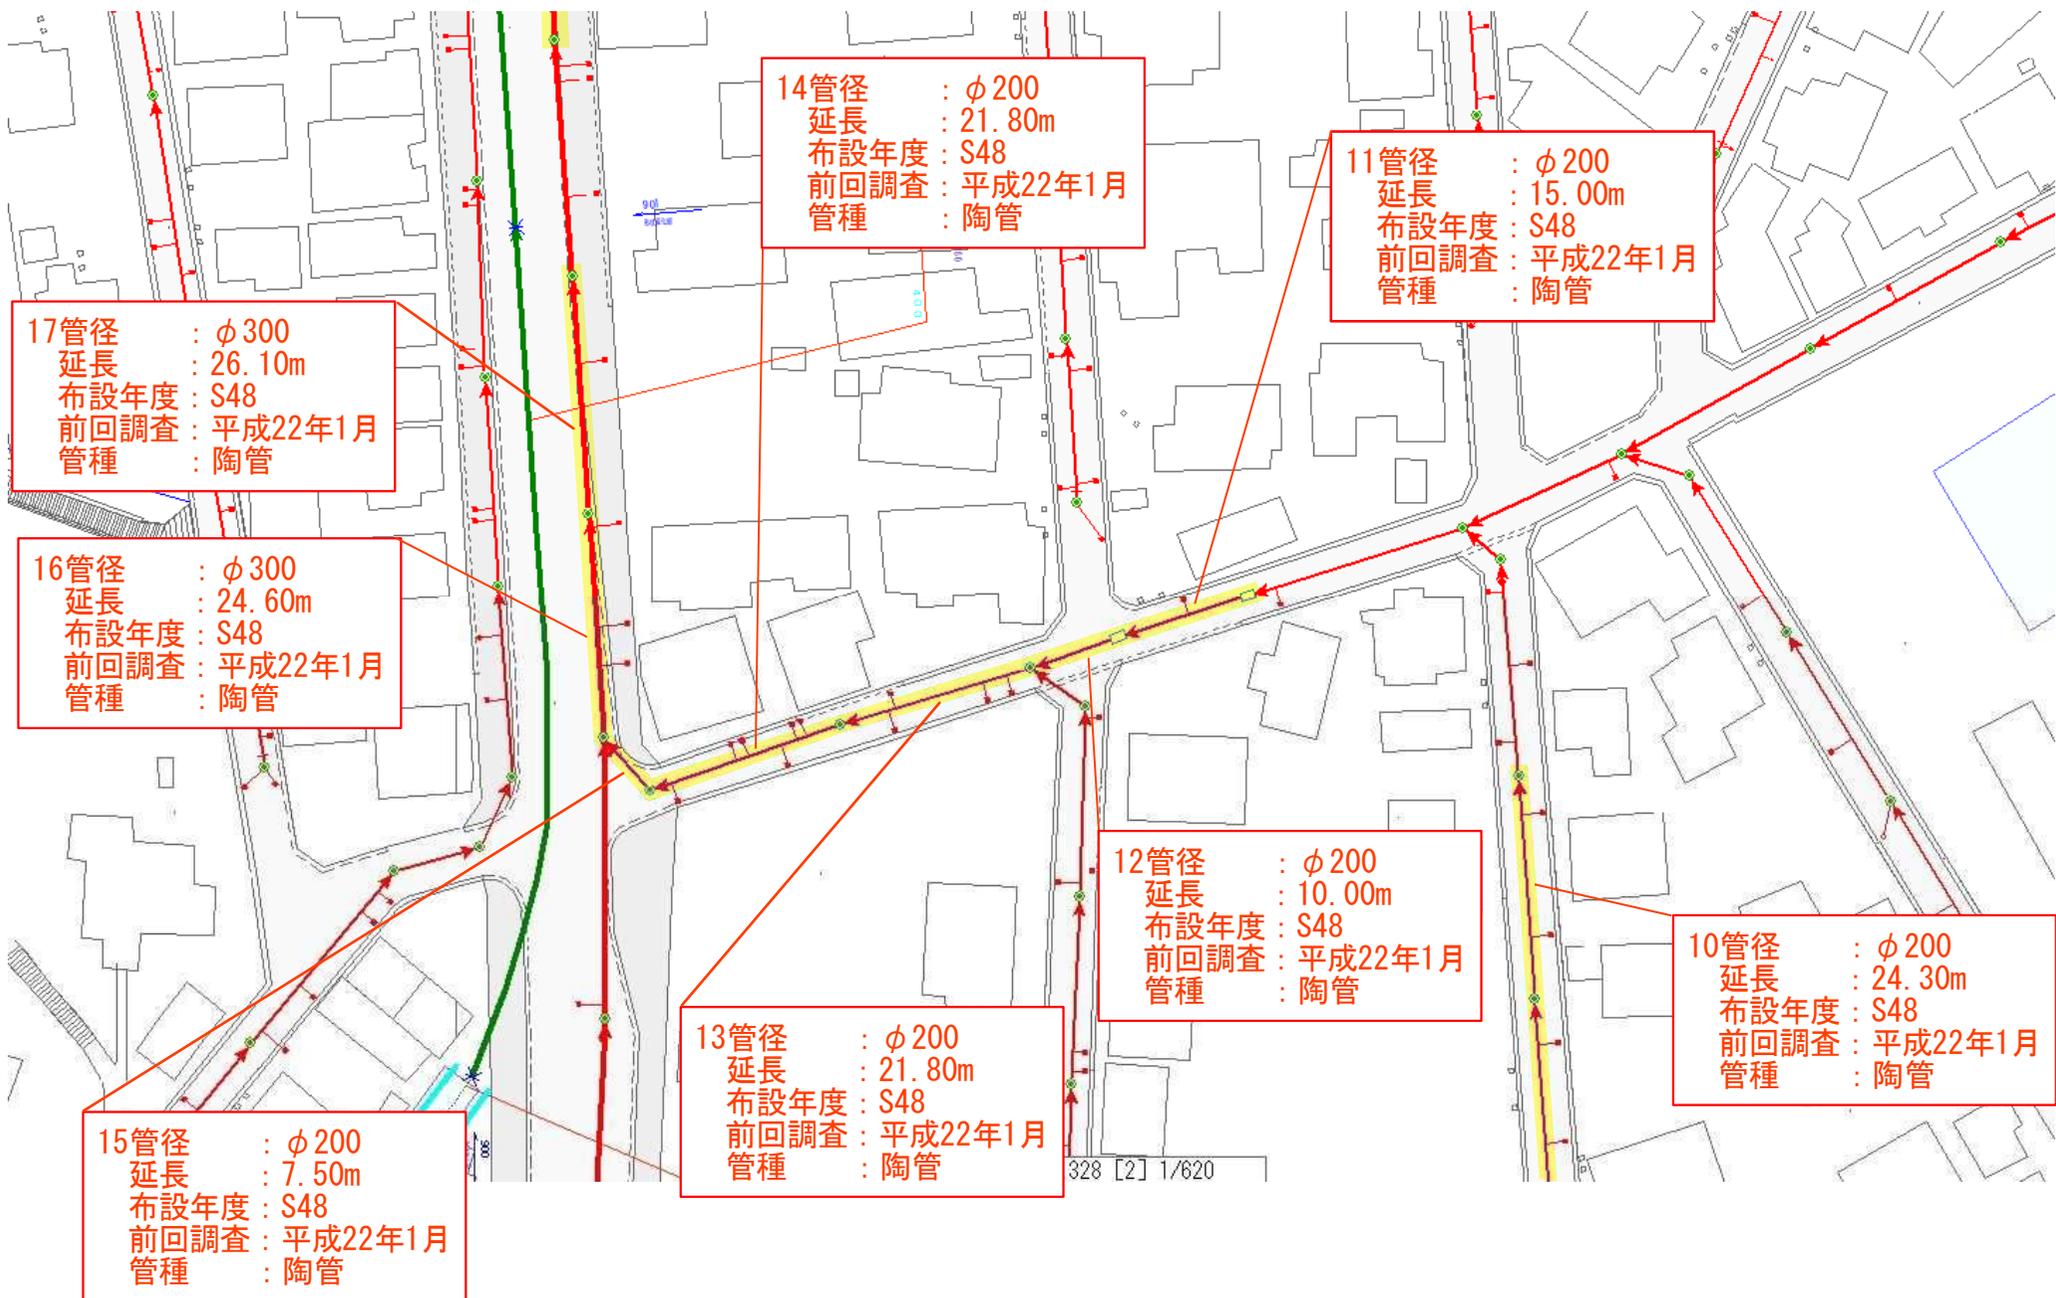

14管径 : $\phi 200$
延長 : 21.80m
布設年度 : S48
前回調査 : 平成22年1月
管種 : 陶管

11管径 : $\phi 200$
延長 : 15.00m
布設年度 : S48
前回調査 : 平成22年1月
管種 : 陶管

17管径 : $\phi 300$
延長 : 26.10m
布設年度 : S48
前回調査 : 平成22年1月
管種 : 陶管

16管径 : $\phi 300$
延長 : 24.60m
布設年度 : S48
前回調査 : 平成22年1月
管種 : 陶管


12管径 : $\phi 200$
延長 : 10.00m
布設年度 : S48
前回調査 : 平成22年1月
管種 : 陶管

10管径 : $\phi 200$
延長 : 24.30m
布設年度 : S48
前回調査 : 平成22年1月
管種 : 陶管

13管径 : $\phi 200$
延長 : 21.80m
布設年度 : S48
前回調査 : 平成22年1月
管種 : 陶管

15管径 : $\phi 200$
延長 : 7.50m
布設年度 : S48
前回調査 : 平成22年1月
管種 : 陶管

328 [2] 1/620

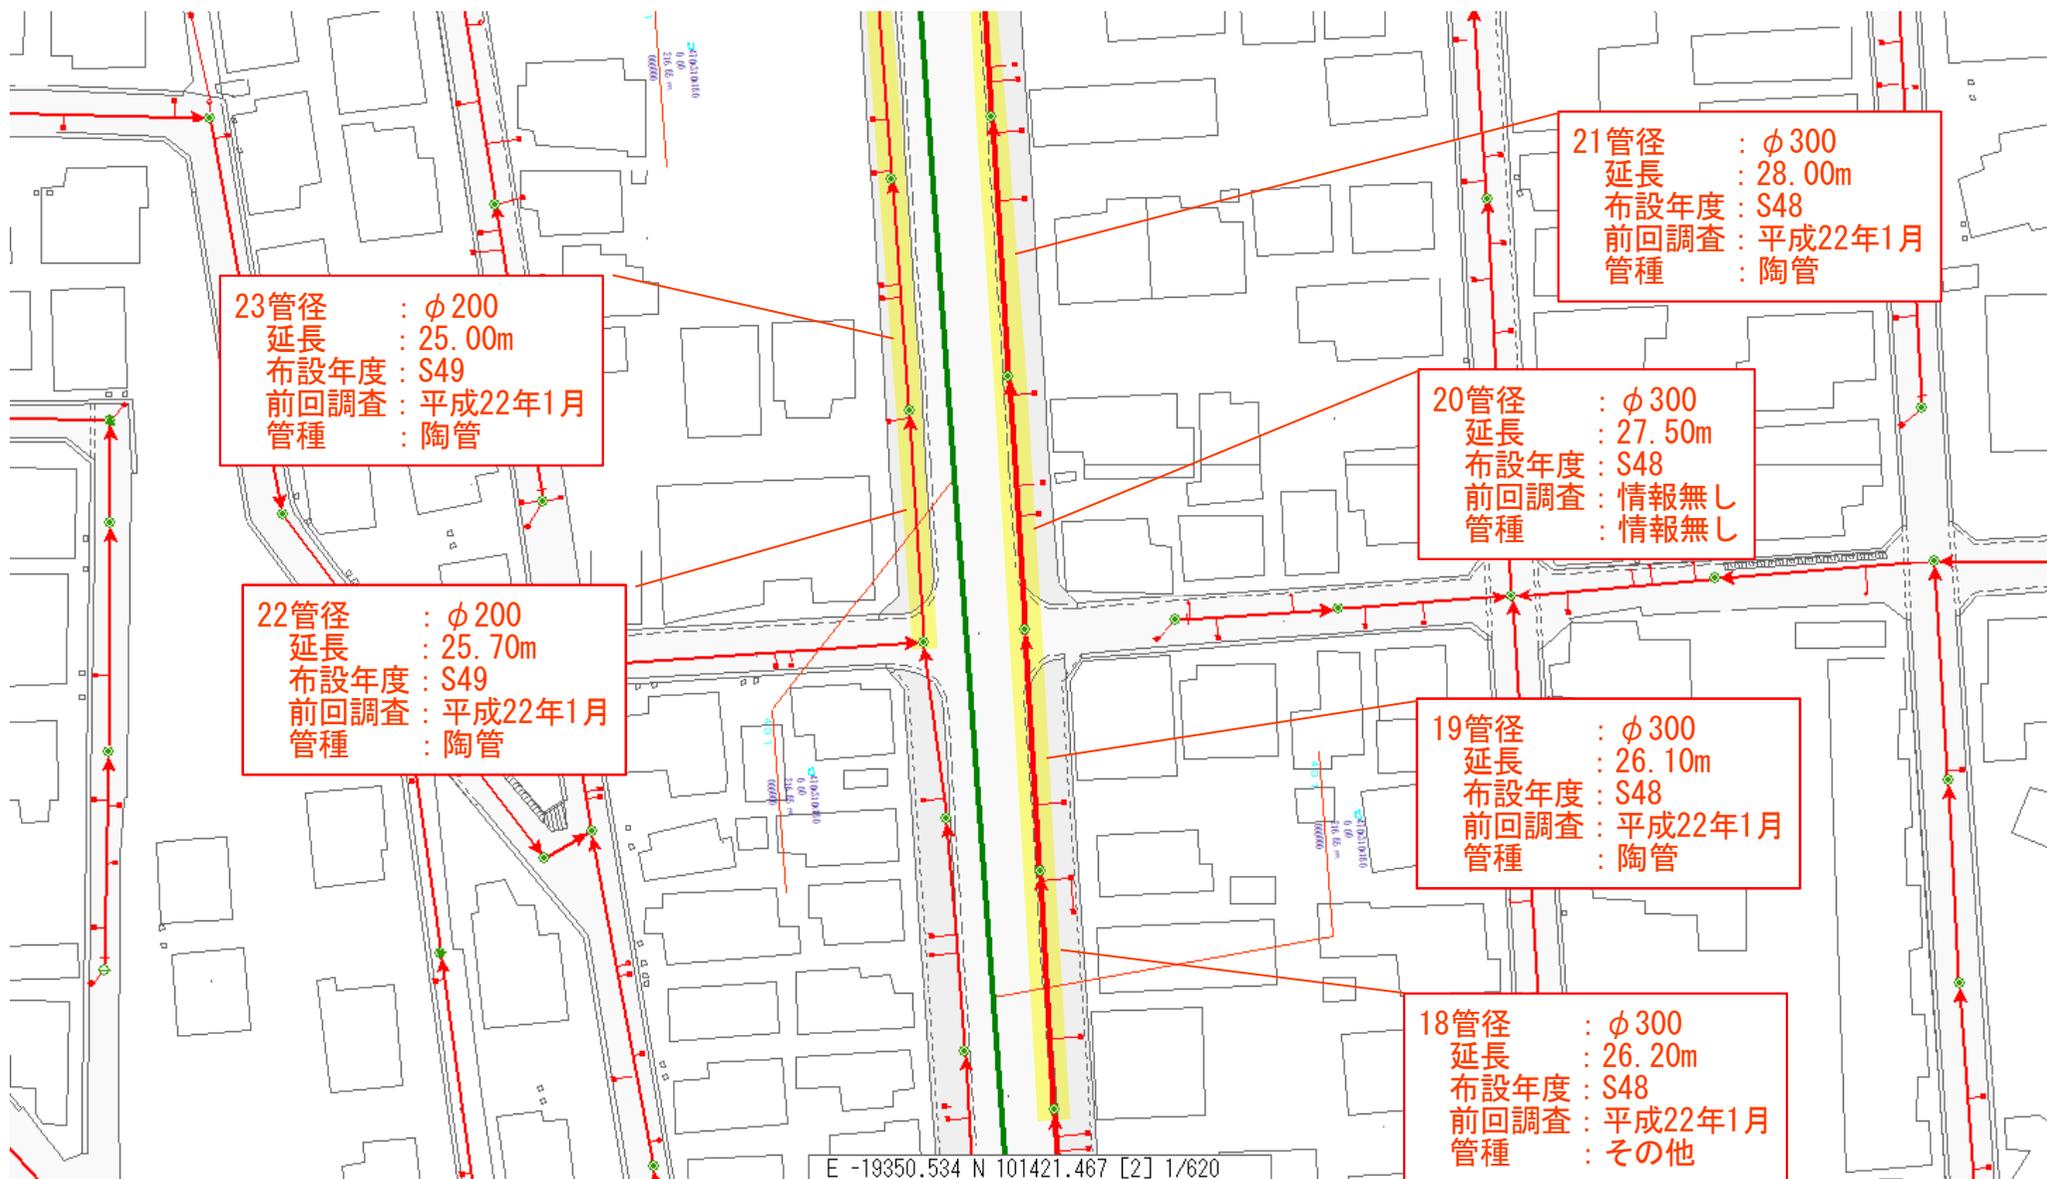

31管径 : $\phi 300$
延長 : 25.30m
布設年度 : S48
前回調査 : 情報無し
管種 : 情報無し

30管径 : $\phi 200$
延長 : 23.80m
布設年度 : S48
前回調査 : 情報無し
管種 : 情報無し

29管径 : $\phi 200$
延長 : 20.60m
布設年度 : S48
前回調査 : 平成22年1月
管種 : 陶管

28管径 : $\phi 200$
延長 : 24.00m
布設年度 : S49
前回調査 : 情報無し
管種 : 情報無し

27管径 : $\phi 200$
延長 : 25.00m
布設年度 : S49
前回調査 : 平成22年1月
管種 : 陶管

26管径 : $\phi 300$
延長 : 29.10m
布設年度 : S48
前回調査 : 平成22年1月
管種 : 陶管

25管径 : $\phi 300$
延長 : 29.00m
布設年度 : S48
前回調査 : 情報無し
管種 : 情報無し

24管径 : $\phi 300$
延長 : 28.00m
布設年度 : S48
前回調査 : 平成22年1月
管種 : 陶管

38管径 : $\phi 300$
延長 : 29.55m
布設年度 : S48
前回調査 : 平成22年1月
管種 : 陶管

37管径 : $\phi 300$
延長 : 29.60m
布設年度 : S48
前回調査 : 平成22年1月
管種 : 陶管


36管径 : $\phi 300$
延長 : 25.90m
布設年度 : S48
前回調査 : 情報無し
管種 : 情報無し


35管径 : $\phi 300$
延長 : 27.80m
布設年度 : S48
前回調査 : 平成22年1月
管種 : 陶管


34管径 : $\phi 300$
延長 : 28.00m
布設年度 : S48
前回調査 : 平成22年1月
管種 : 陶管

33管径 : $\phi 300$
延長 : 28.10m
布設年度 : S48
前回調査 : 平成22年1月
管種 : 陶管

32管径 : $\phi 300$
延長 : 27.90m
布設年度 : S48
前回調査 : 平成22年1月
管種 : 陶管

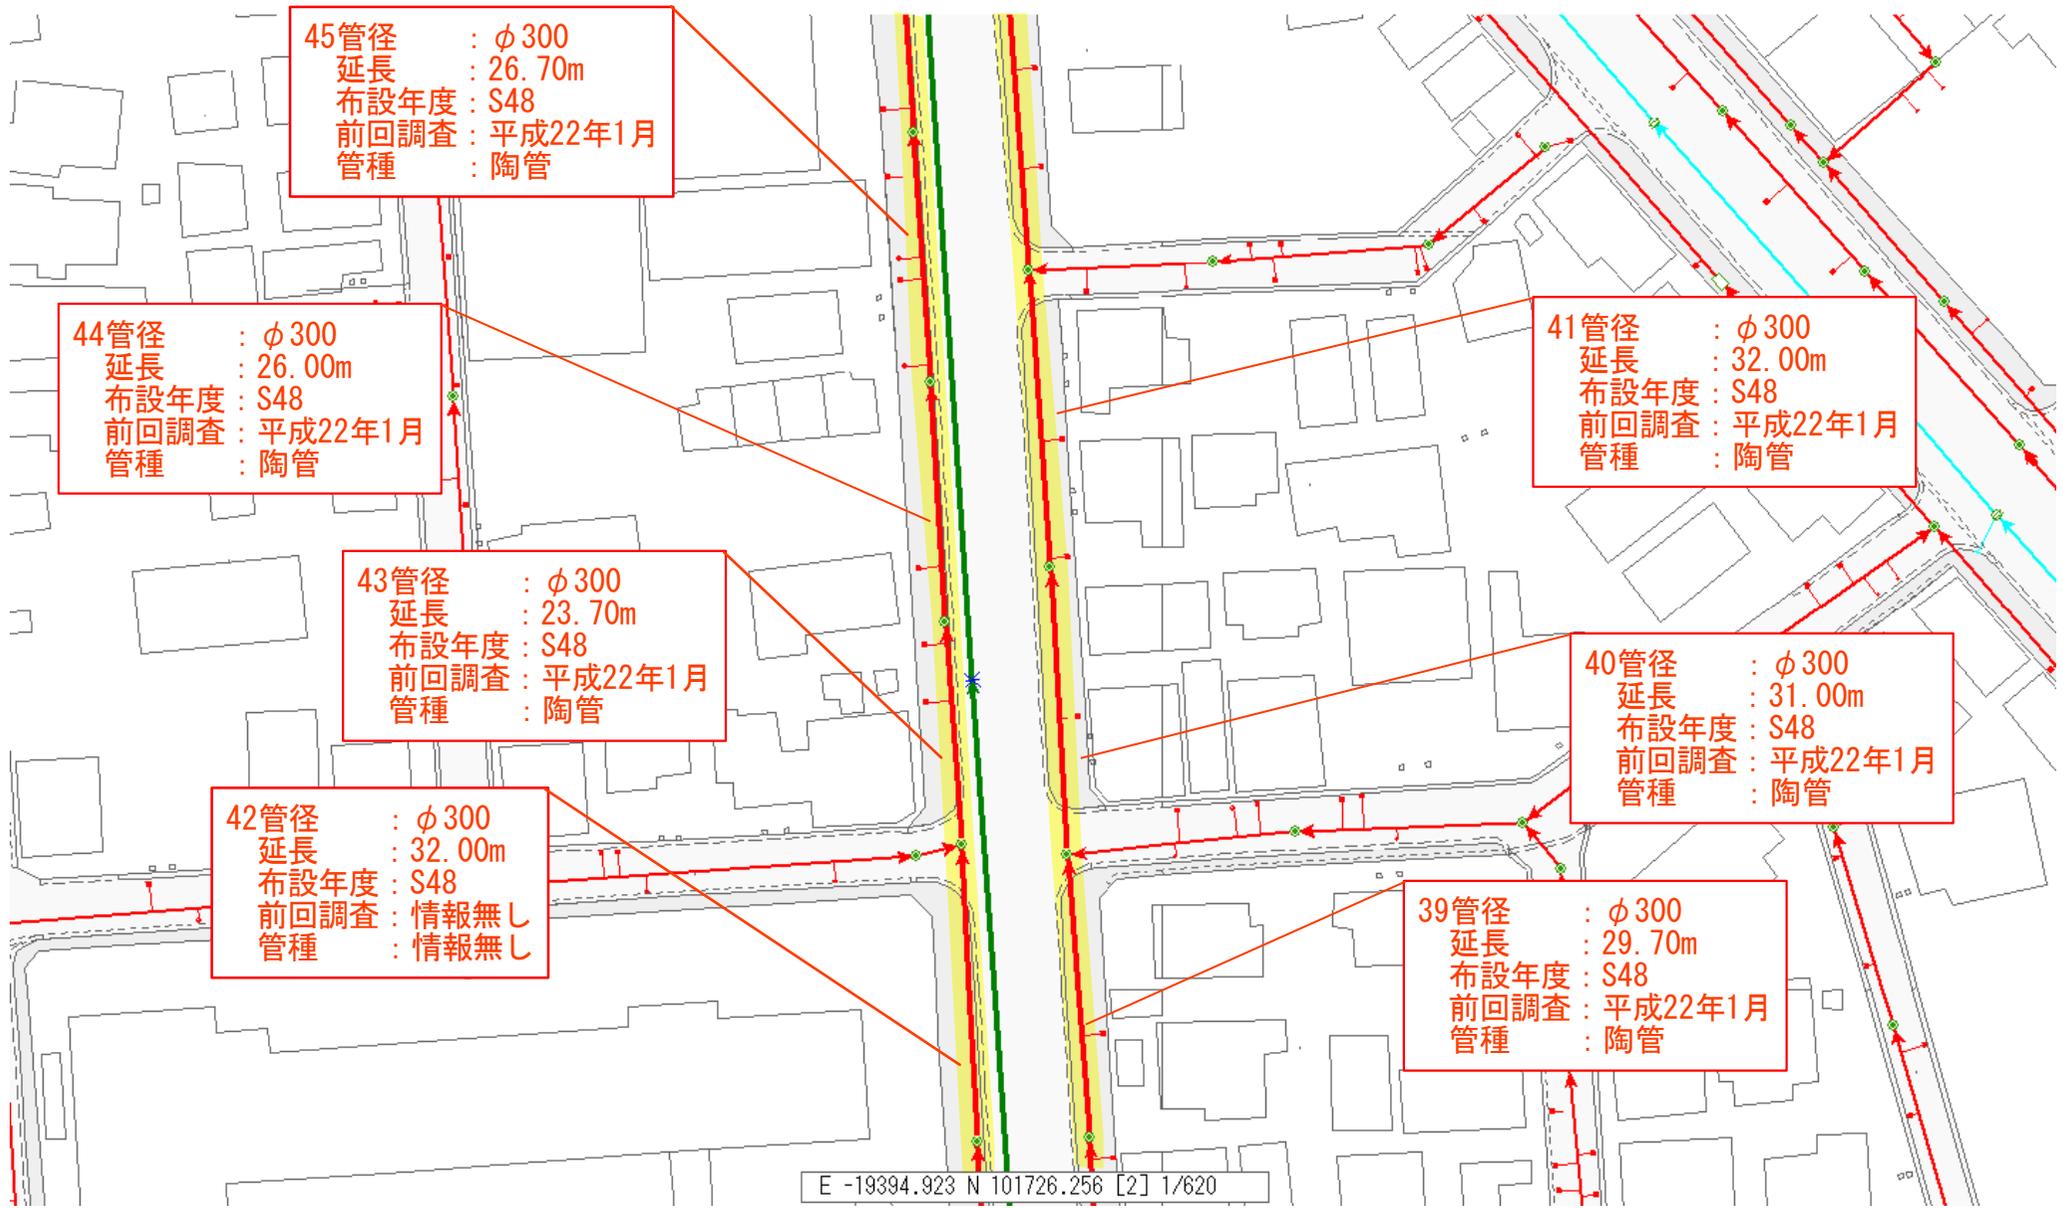

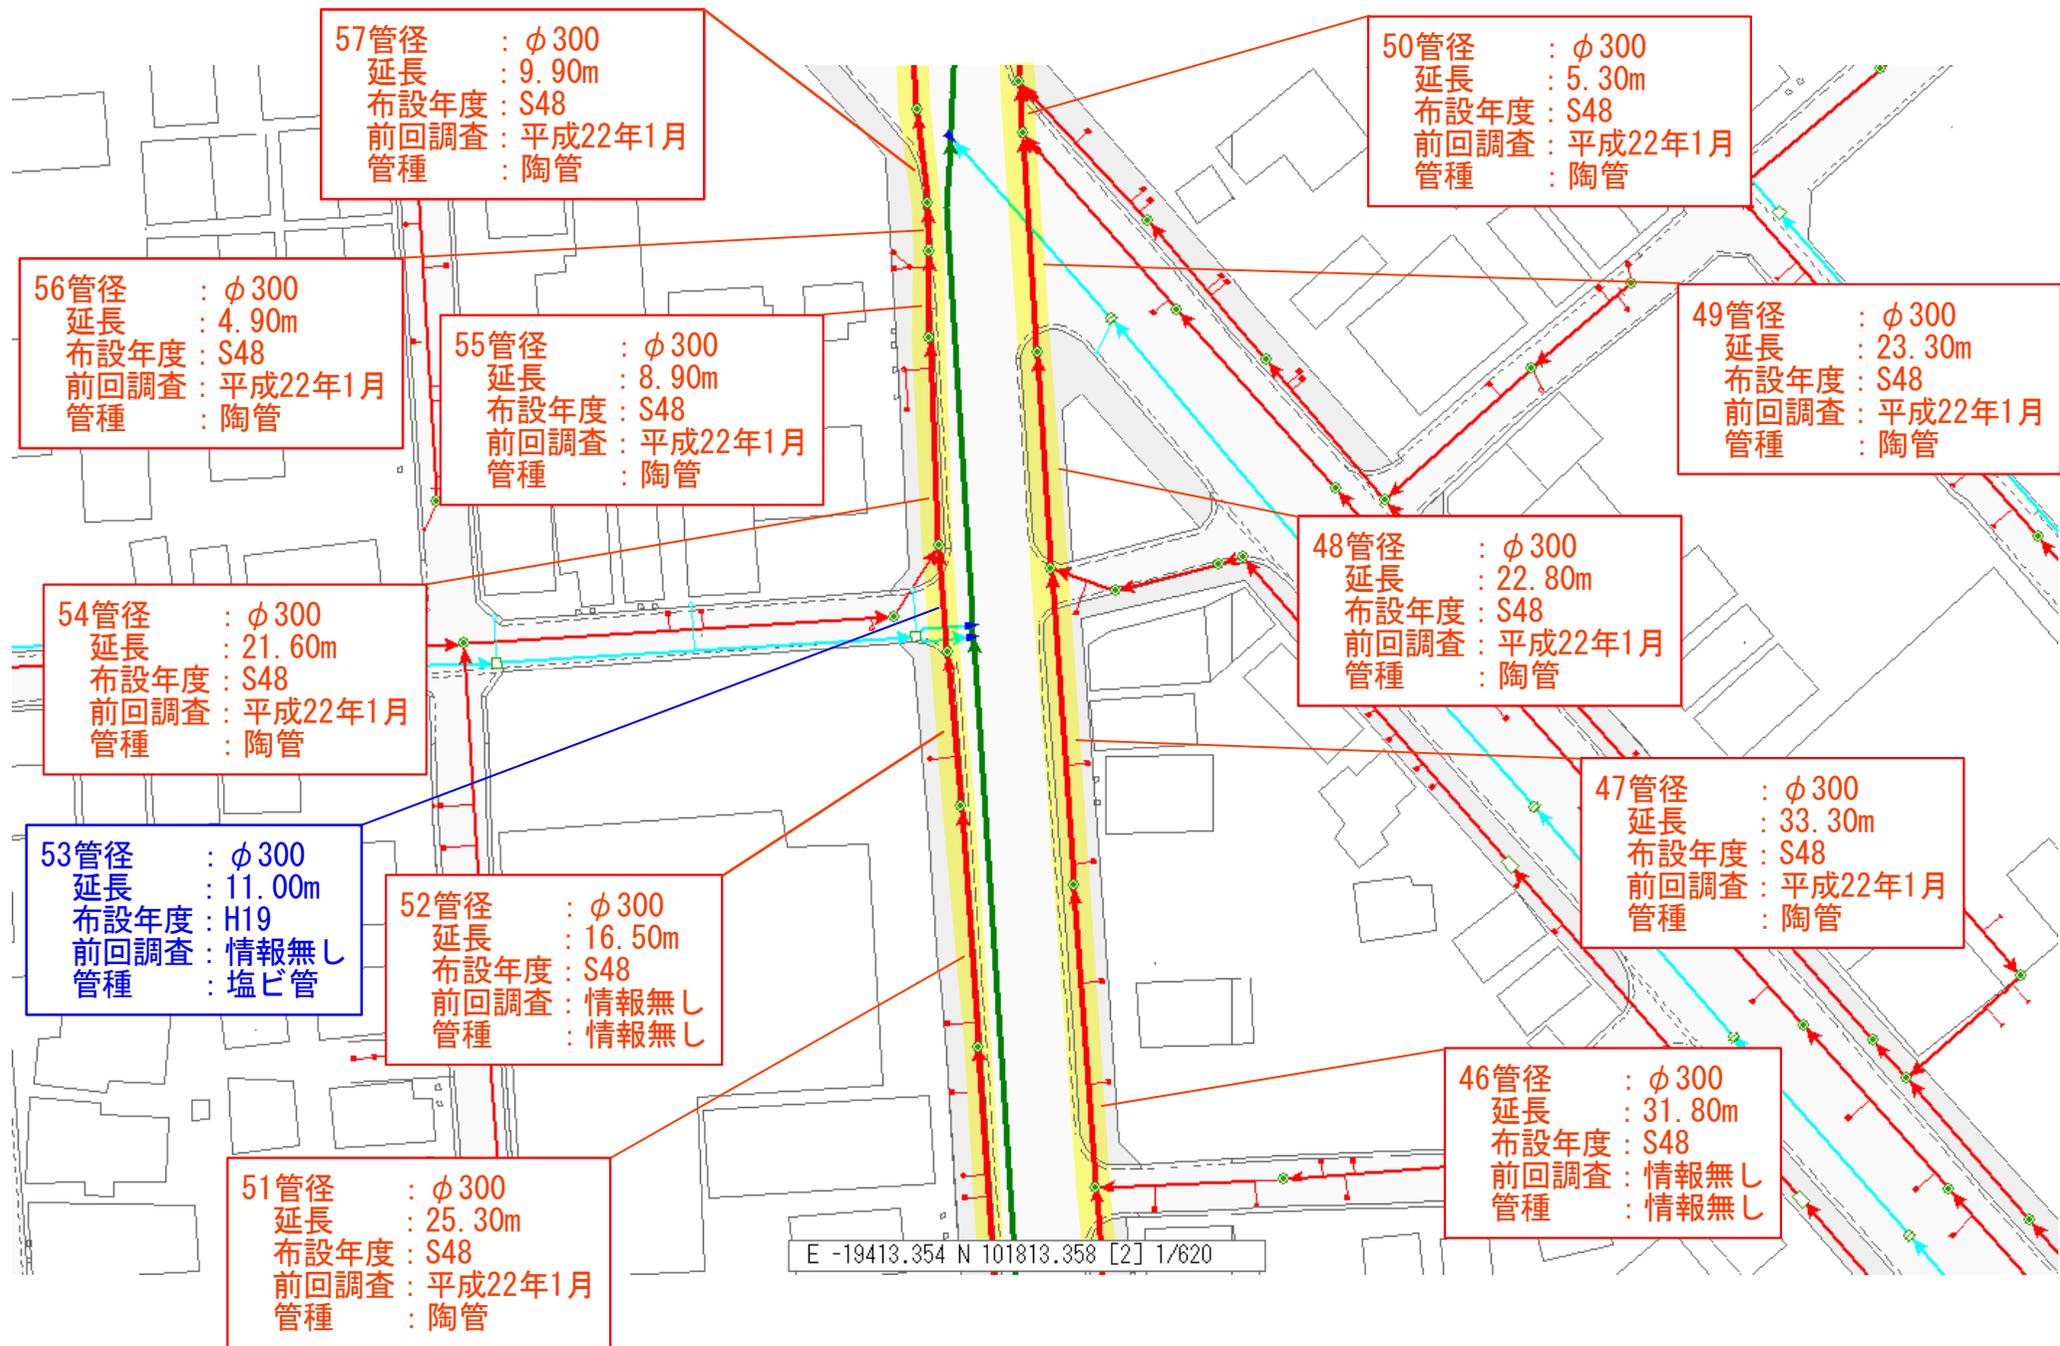

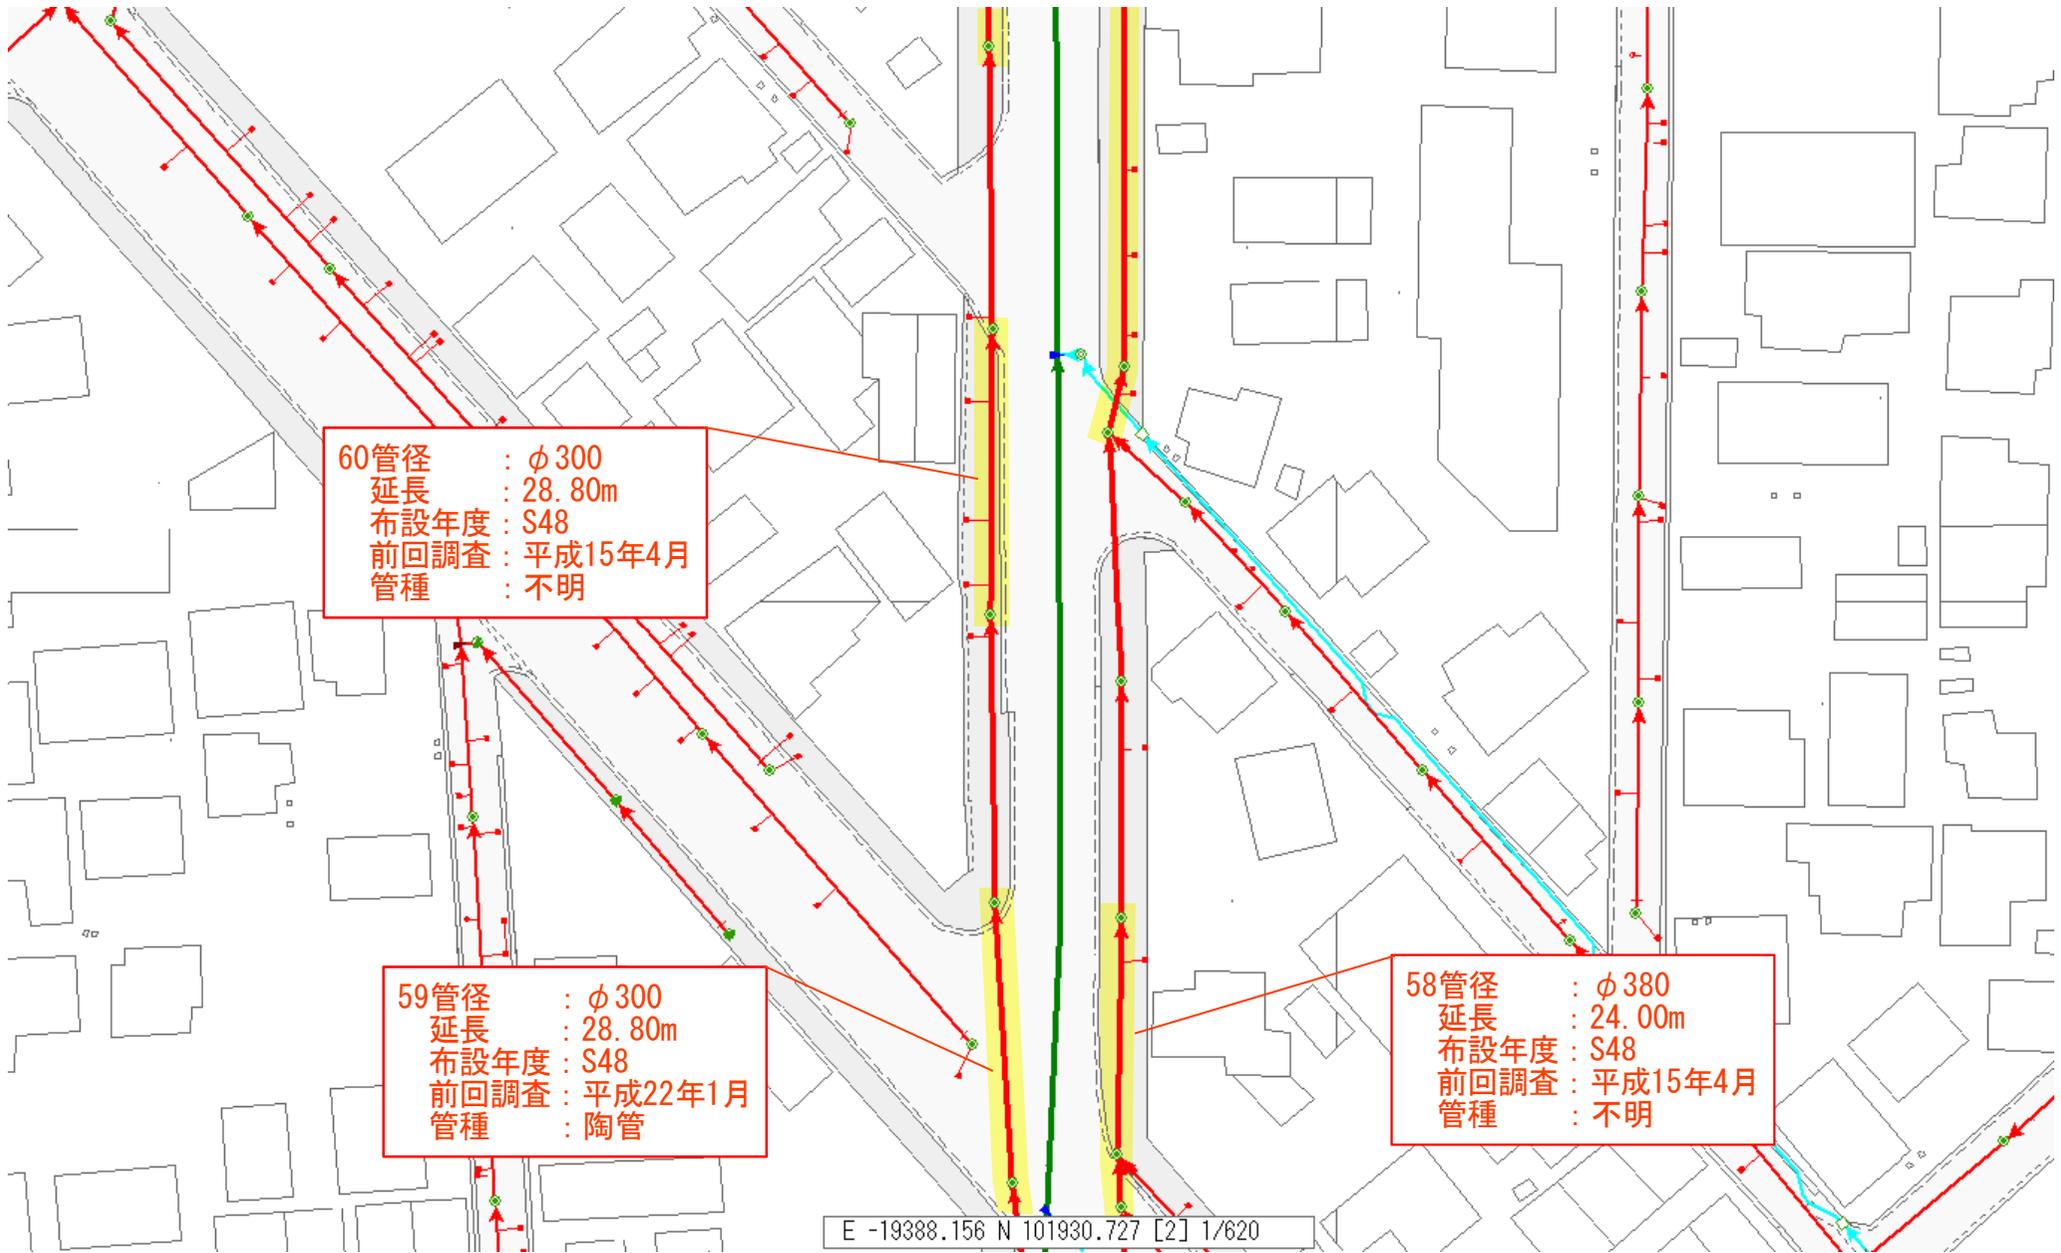



60管径 : $\phi 300$
延長 : 28.80m
布設年度 : S48
前回調査 : 平成15年4月
管種 : 不明

59管径 : $\phi 300$
延長 : 28.80m
布設年度 : S48
前回調査 : 平成22年1月
管種 : 陶管

58管径 : $\phi 380$
延長 : 24.00m
布設年度 : S48
前回調査 : 平成15年4月
管種 : 不明

E -19388.156 N 101930.727 [2] 1/620

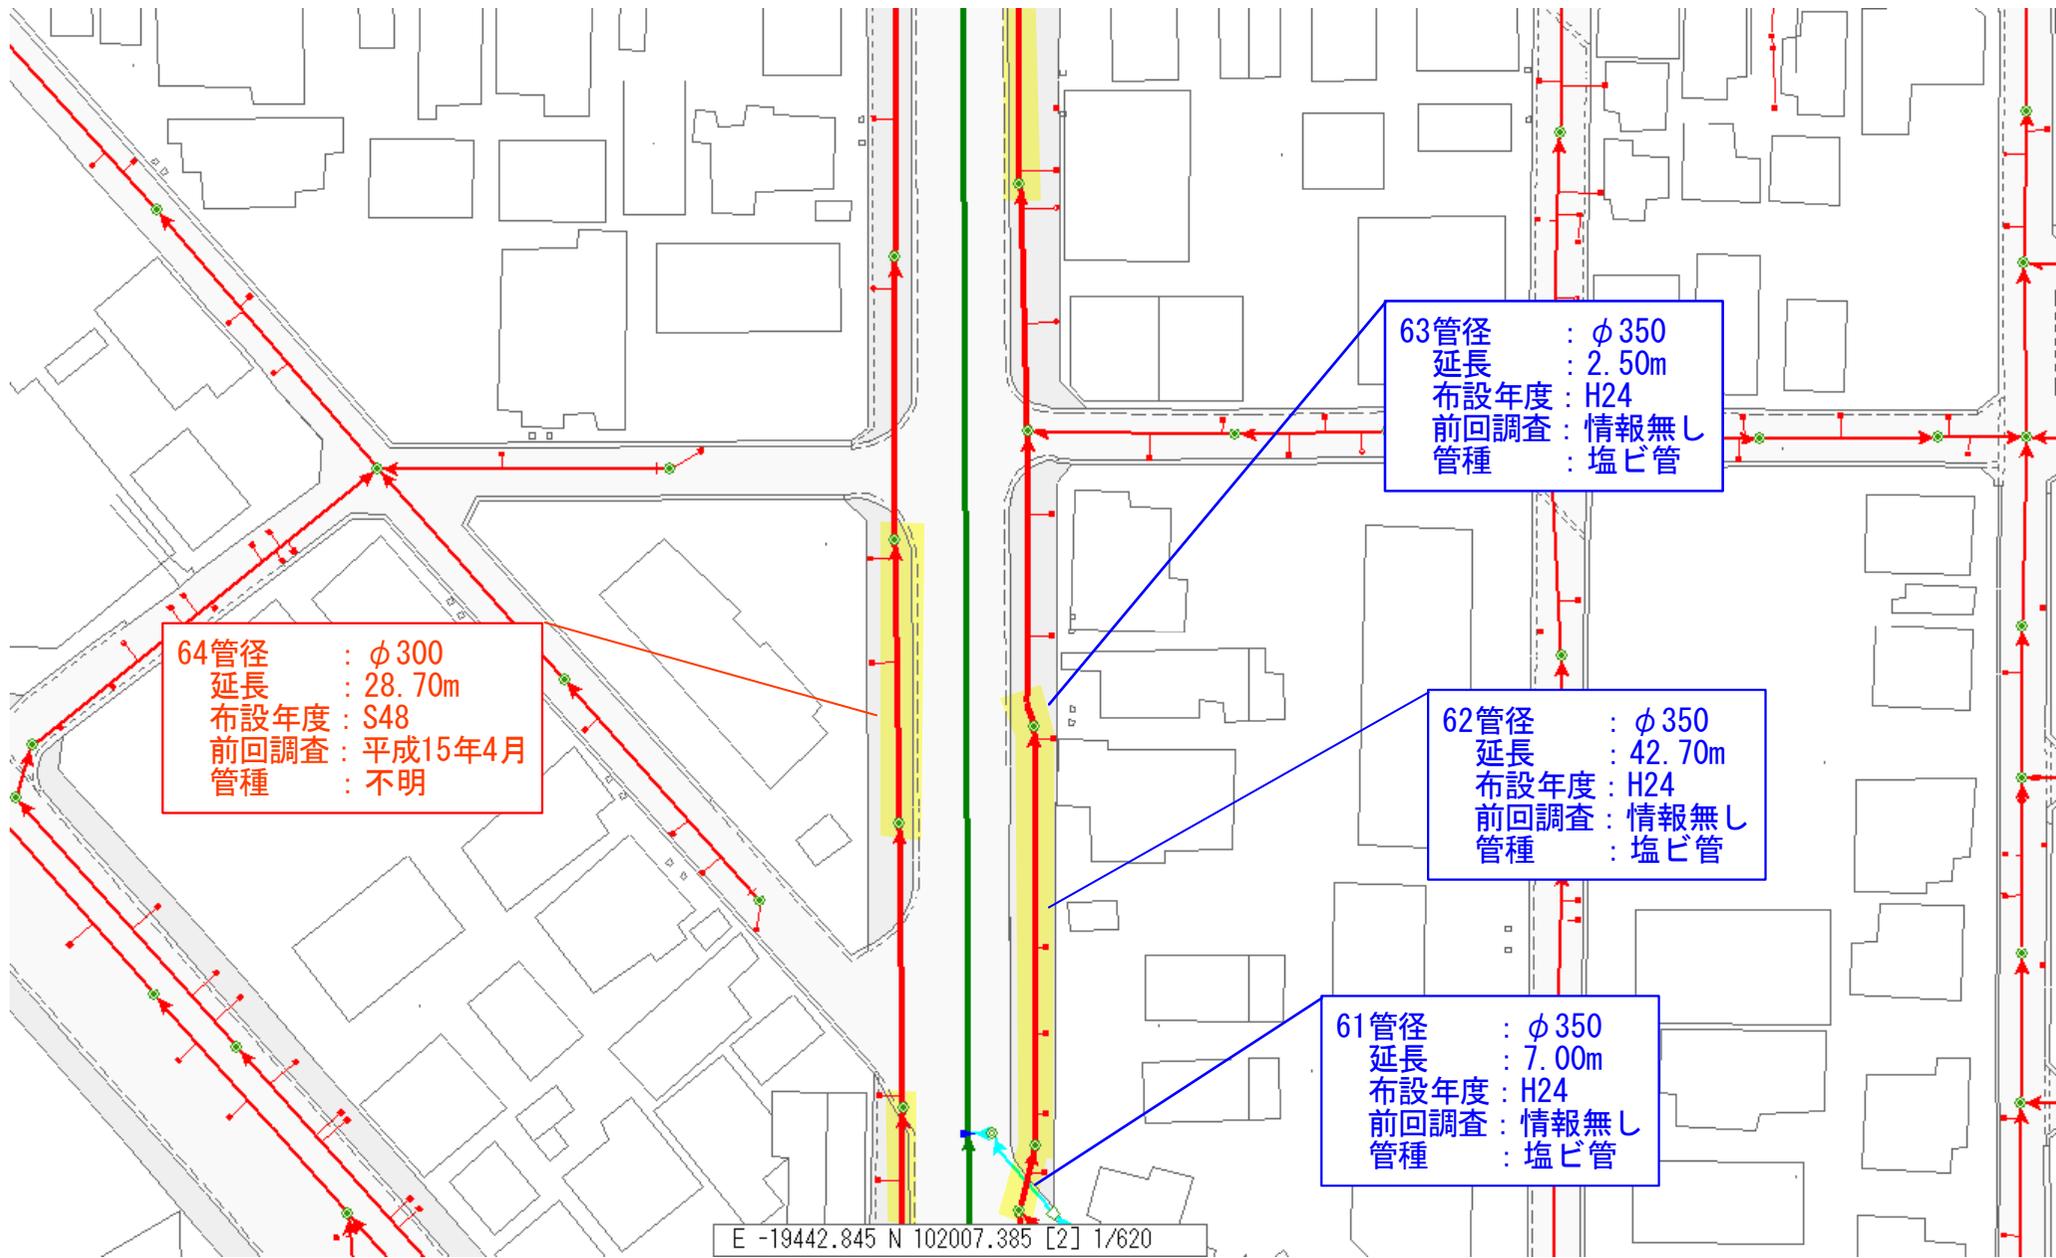

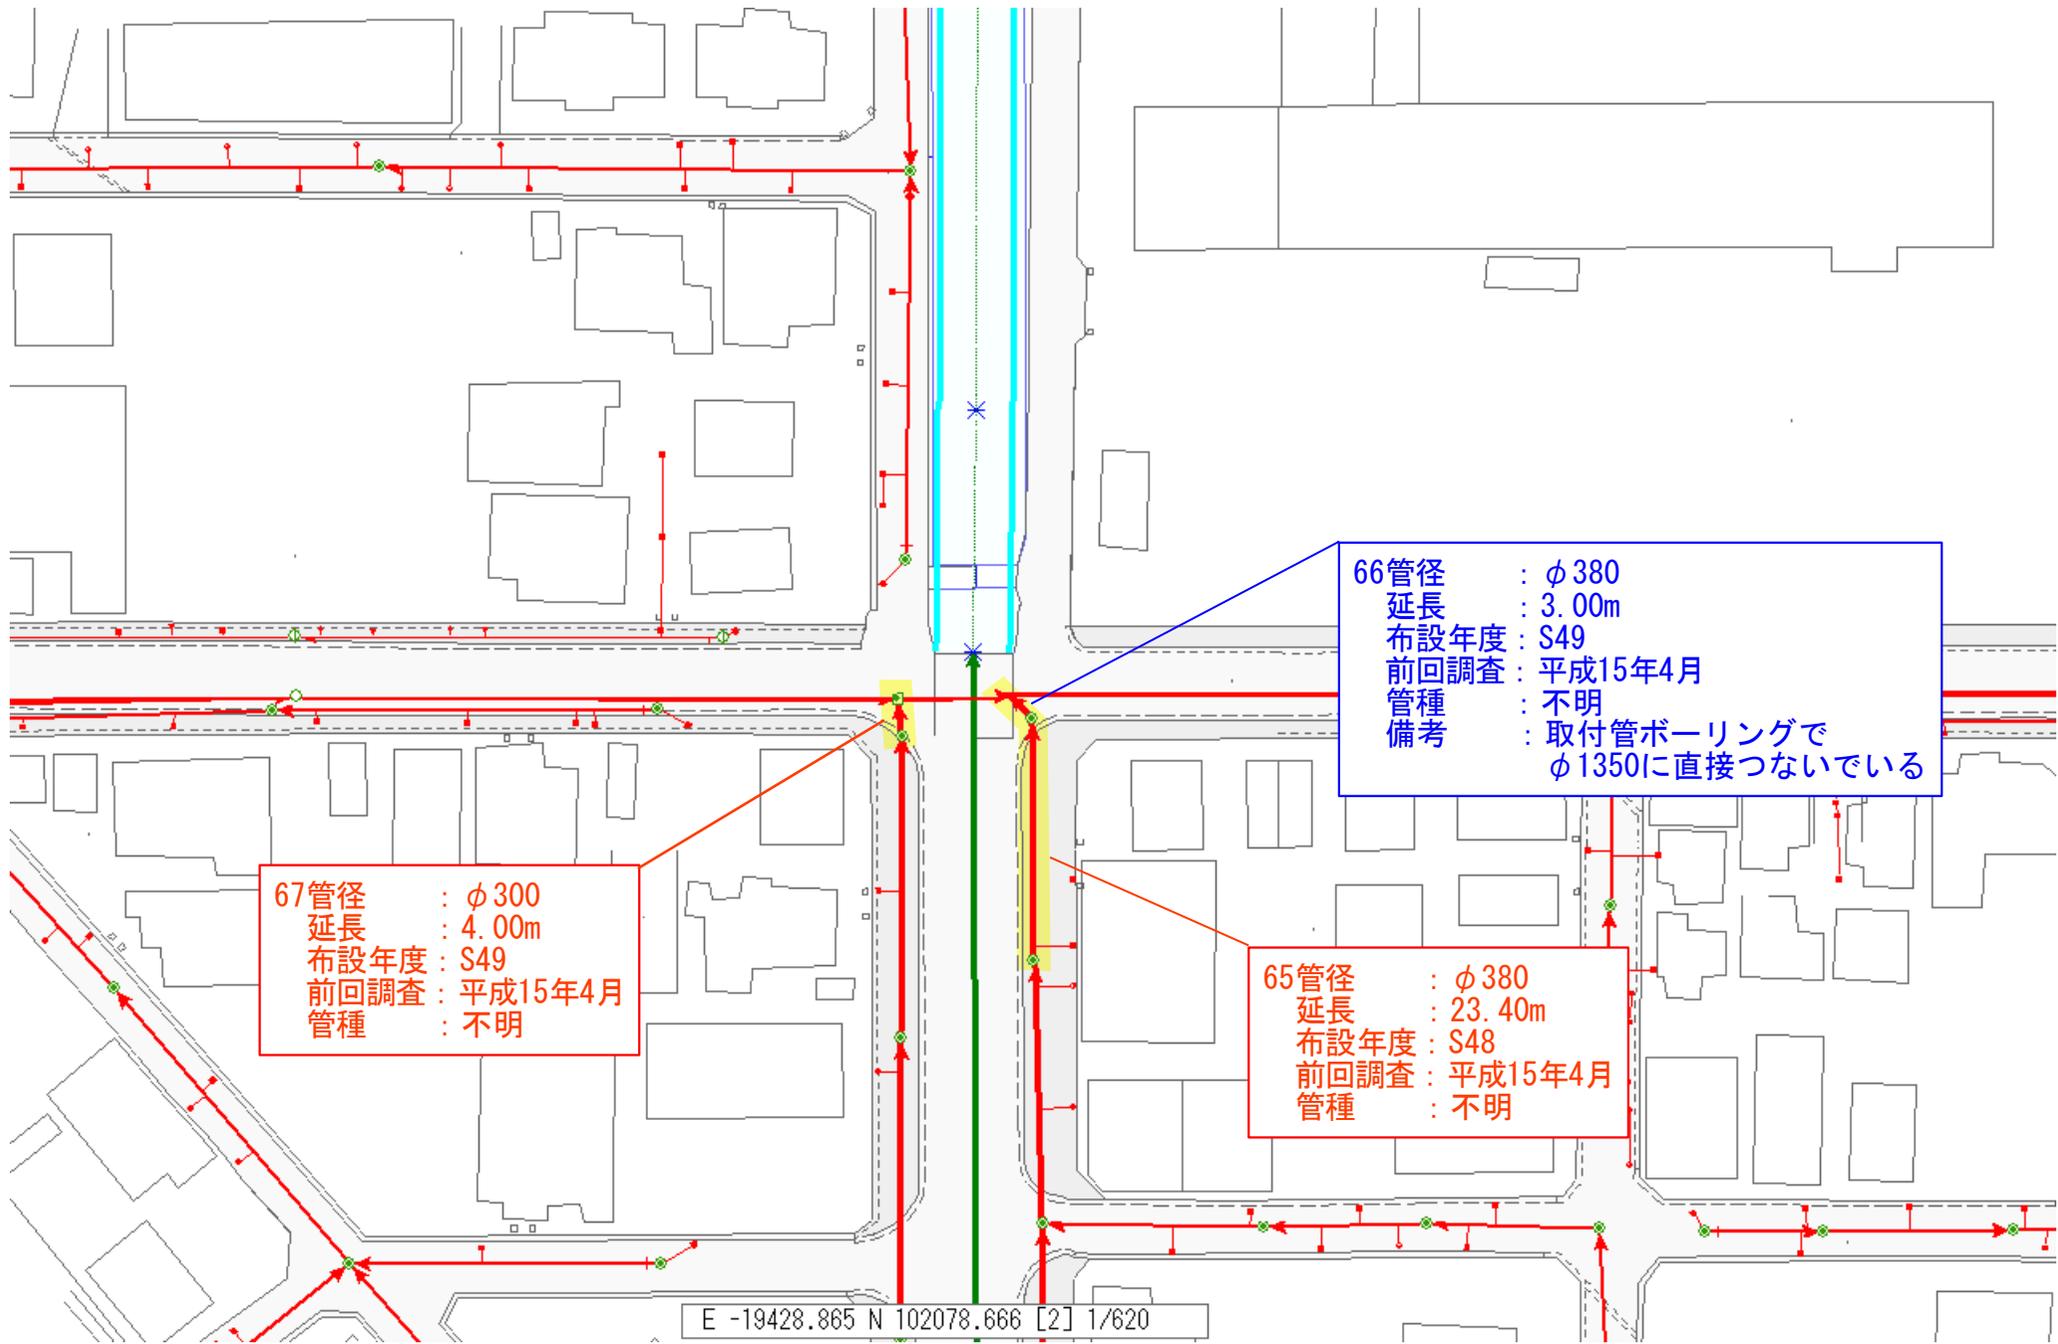

67管径 : $\phi 300$
 延長 : 4.00m
 布設年度 : S49
 前回調査 : 平成15年4月
 管種 : 不明

66管径 : $\phi 380$
 延長 : 3.00m
 布設年度 : S49
 前回調査 : 平成15年4月
 管種 : 不明
 備考 : 取付管ボーリングで
 $\phi 1350$ に直接つないでいる

65管径 : $\phi 380$
 延長 : 23.40m
 布設年度 : S48
 前回調査 : 平成15年4月
 管種 : 不明

68管径 : $\phi 200$
延長 : 20.20m
布設年度 : S49
前回調査 : 平成22年1月
管種 : 陶管

70管径 : $\phi 200$
延長 : 21.90m
布設年度 : S49
前回調査 : 平成22年1月
管種 : 陶管

72管径 : $\phi 200$
延長 : 22.70m
布設年度 : S49
前回調査 : 平成22年1月
管種 : 陶管

69管径 : $\phi 200$
延長 : 21.90m
布設年度 : S49
前回調査 : 平成22年1月
管種 : 陶管

71管径 : $\phi 200$
延長 : 23.00m
布設年度 : S49
前回調査 : 平成22年1月
管種 : 陶管

73管径 : $\phi 200$
延長 : 25.90m
布設年度 : S49
前回調査 : 平成22年1月
管種 : 陶管

74管径 : $\phi 200$
延長 : 26.80m
布設年度 : S49
前回調査 : 情報無し
管種 : 情報無し