


廃棄物保管施設② 21.16m<sup>3</sup>  
ダンボール庫 21.16m<sup>3</sup> (2.88×4.9×1.5)

荷さばき施設① 128m<sup>2</sup> (8×16)


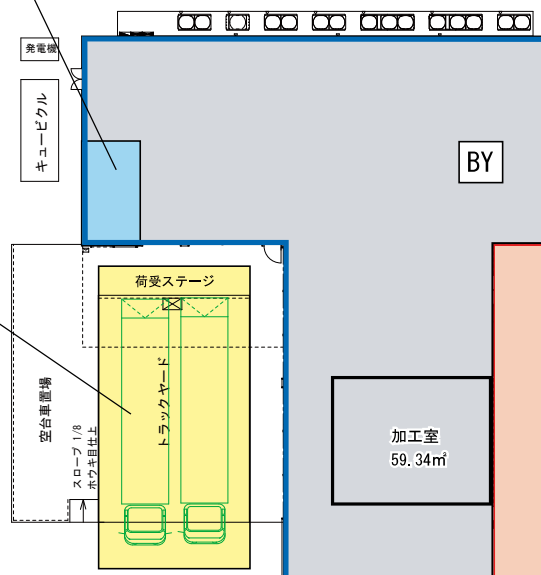


荷さばき施設② 48m<sup>2</sup> (4×12)

合計 25.37m<sup>3</sup>

廃棄物保管施設① 25.35m<sup>3</sup>  
ア 生ゴミ・その他可燃 10.15m<sup>3</sup> (3.5×2.9×1.0)  
イ 金属・ガラス・プラ 15.20m<sup>3</sup> (3.5×2.9×1.5)

イ 金属・ガラス・プラ 15.22m<sup>3</sup>

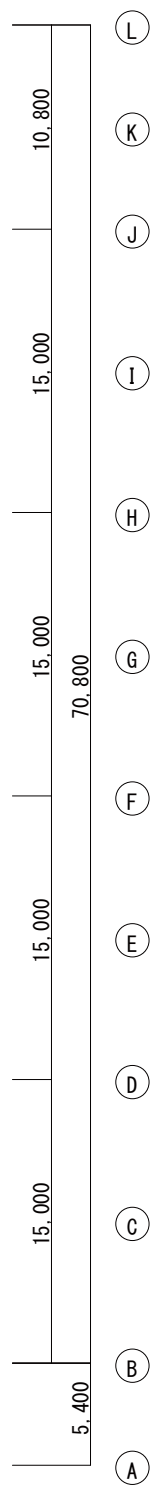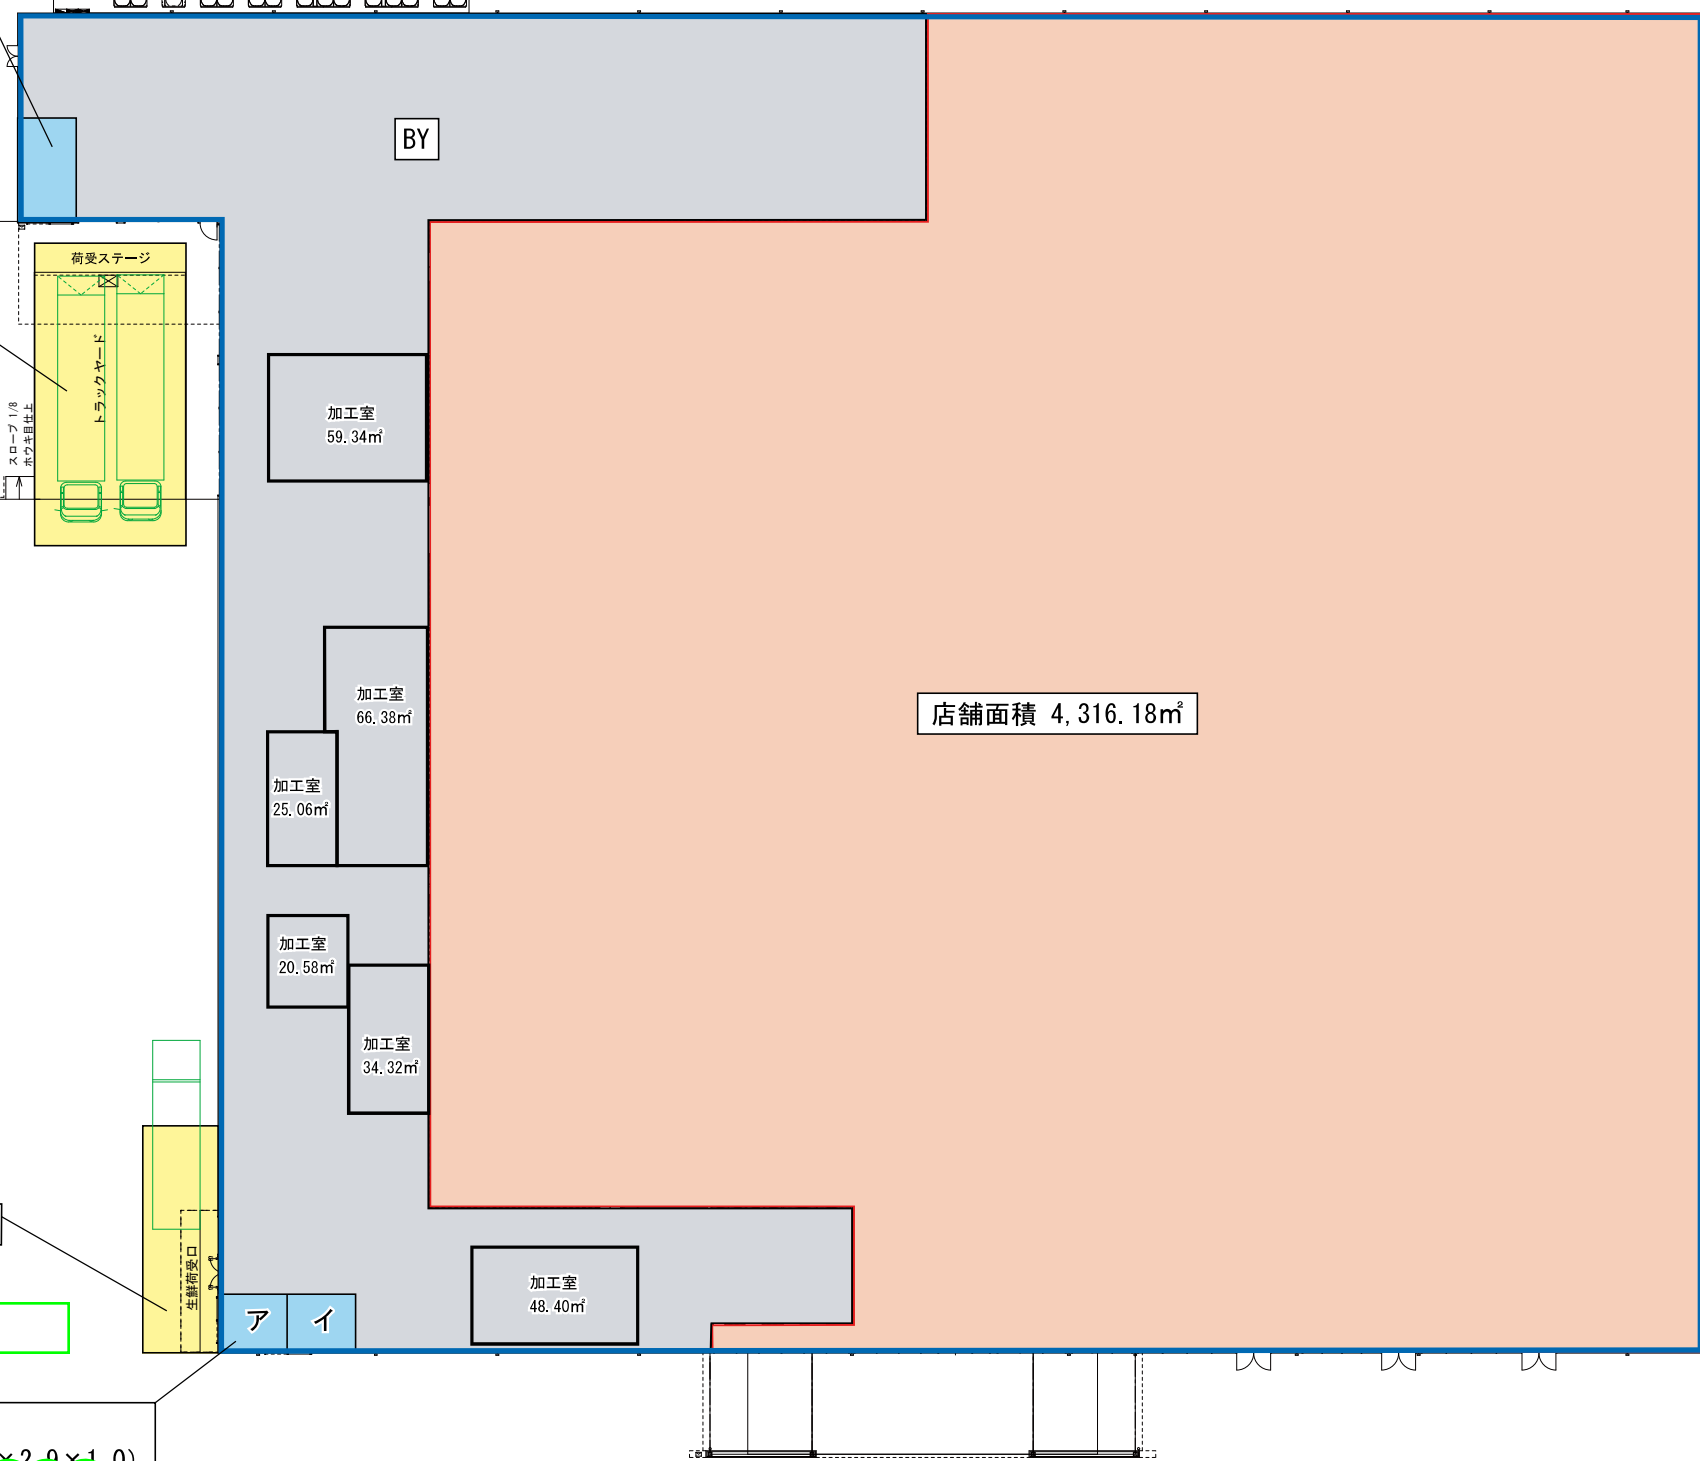

- 凡 例
- 敷地境界線
  - 小売店舗
  - 荷さばき施設
  - 廃棄物保管施設

図面 4  
平面図 (S=1/400)