
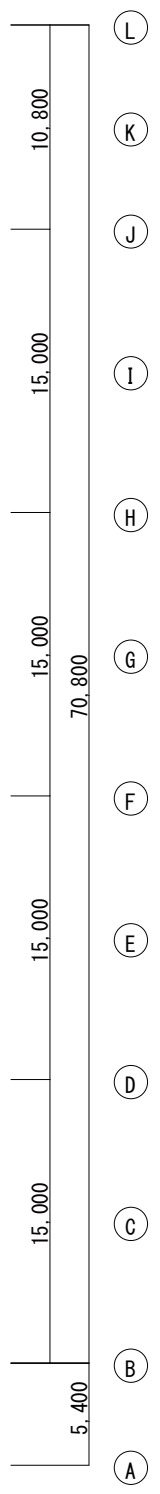


廃棄物保管施設② 21.16m³
ダンボール庫 21.16m³ (2.88×4.9×1.5)

荷さばき施設① 128m² (8×16)

荷さばき施設② 48m² (4×12)

廃棄物保管施設① 25.37m³
ア 生ゴミ・その他可燃 10.15m³ (3.5×2.9×1.0)
イ 金属・ガラス・プラ 15.22m³ (3.5×2.9×1.5)

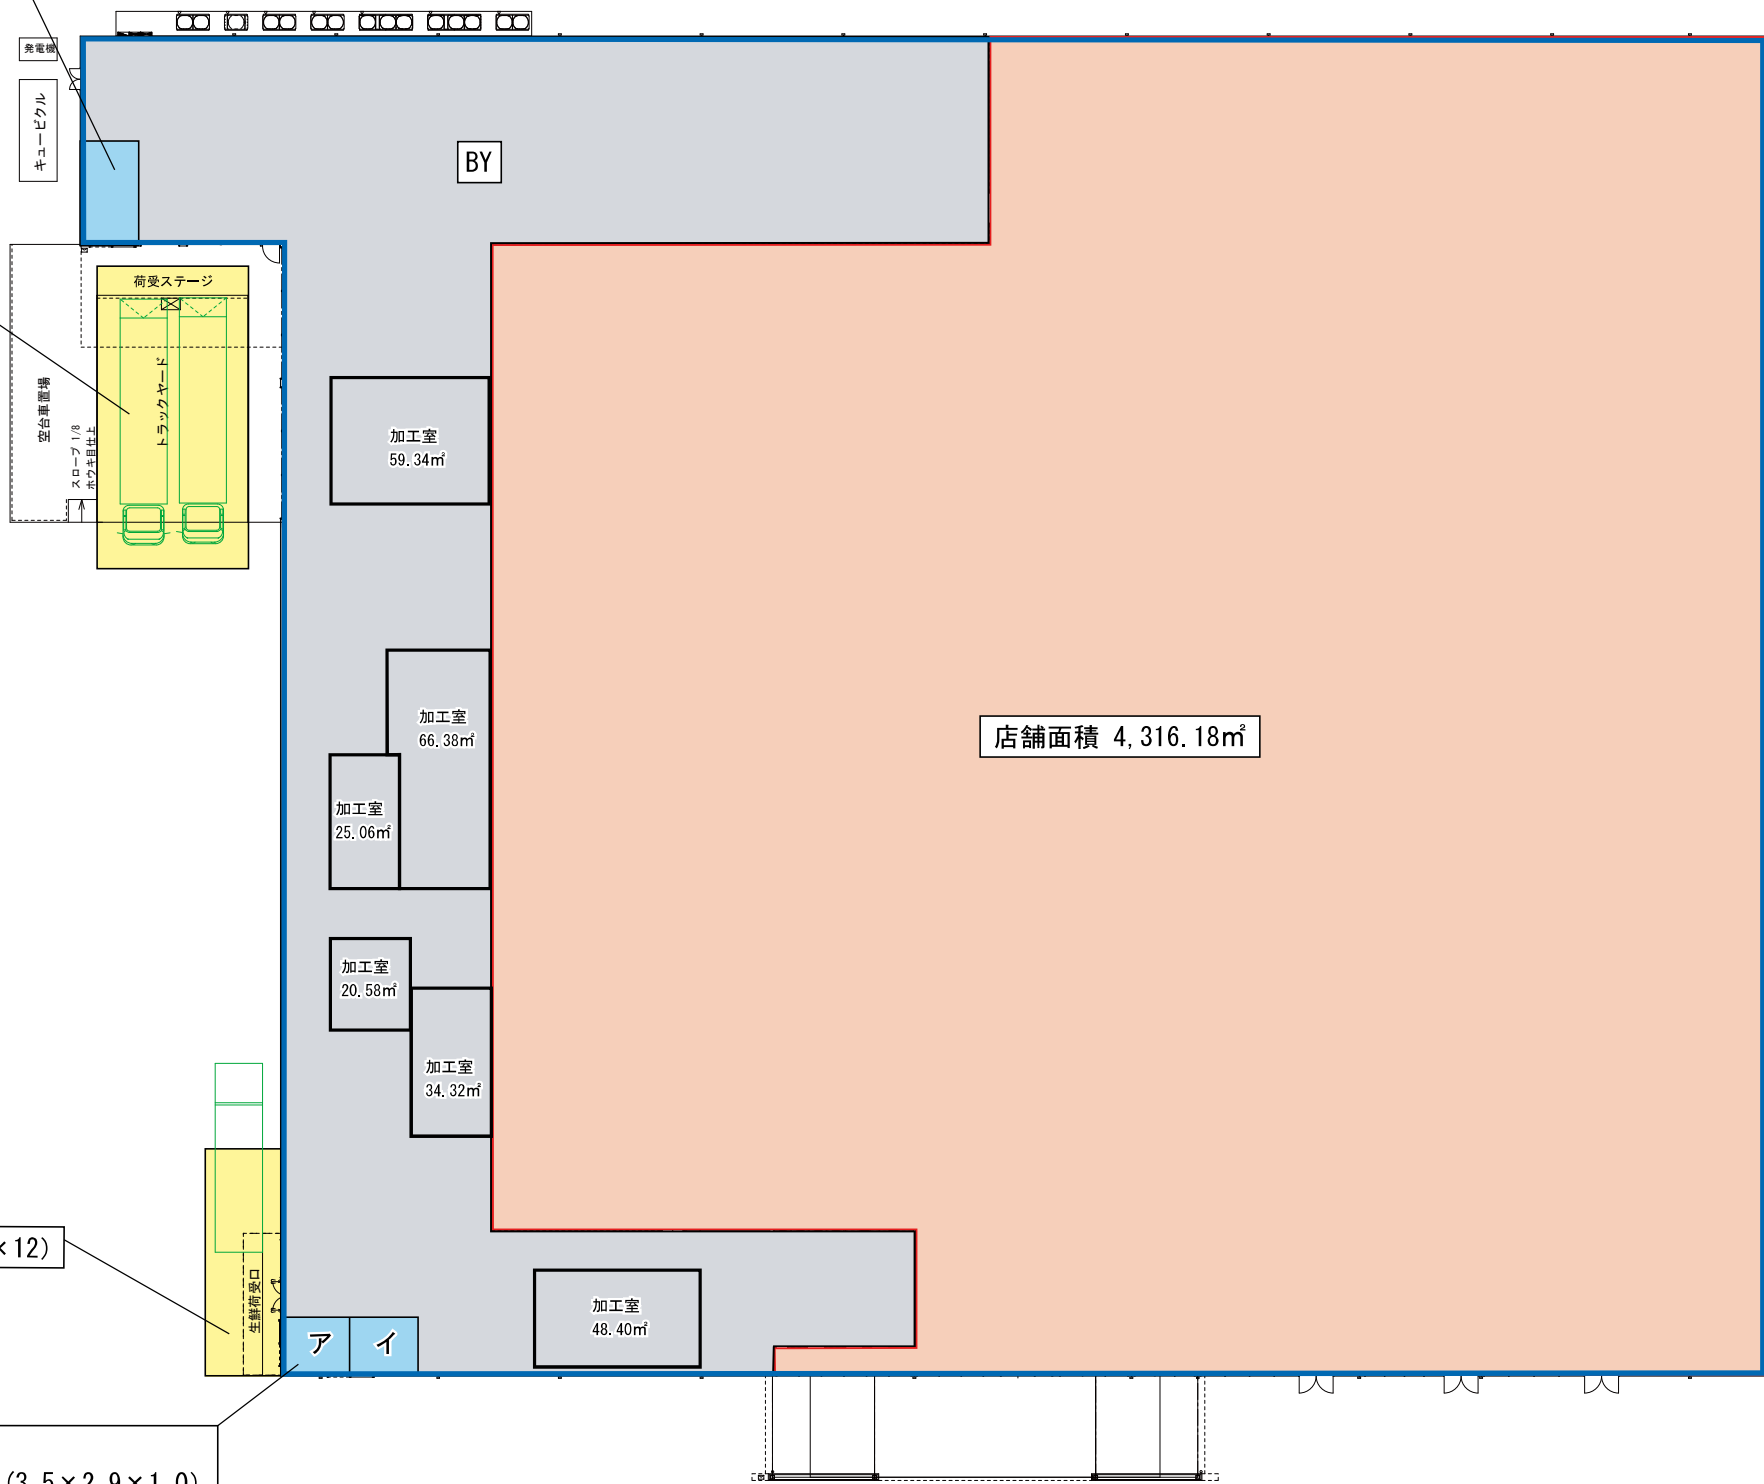

- 凡 例
- 敷地境界線
 - 小売店舗
 - 荷さばき施設
 - 廃棄物保管施設

図面 4
平面図 (S=1/400)