


北九州広域都市計画 臨港地区の変更 北九州市決定
即- 1 新門司北地区 計画図 S=1 : 2, 500

N
1:2,500

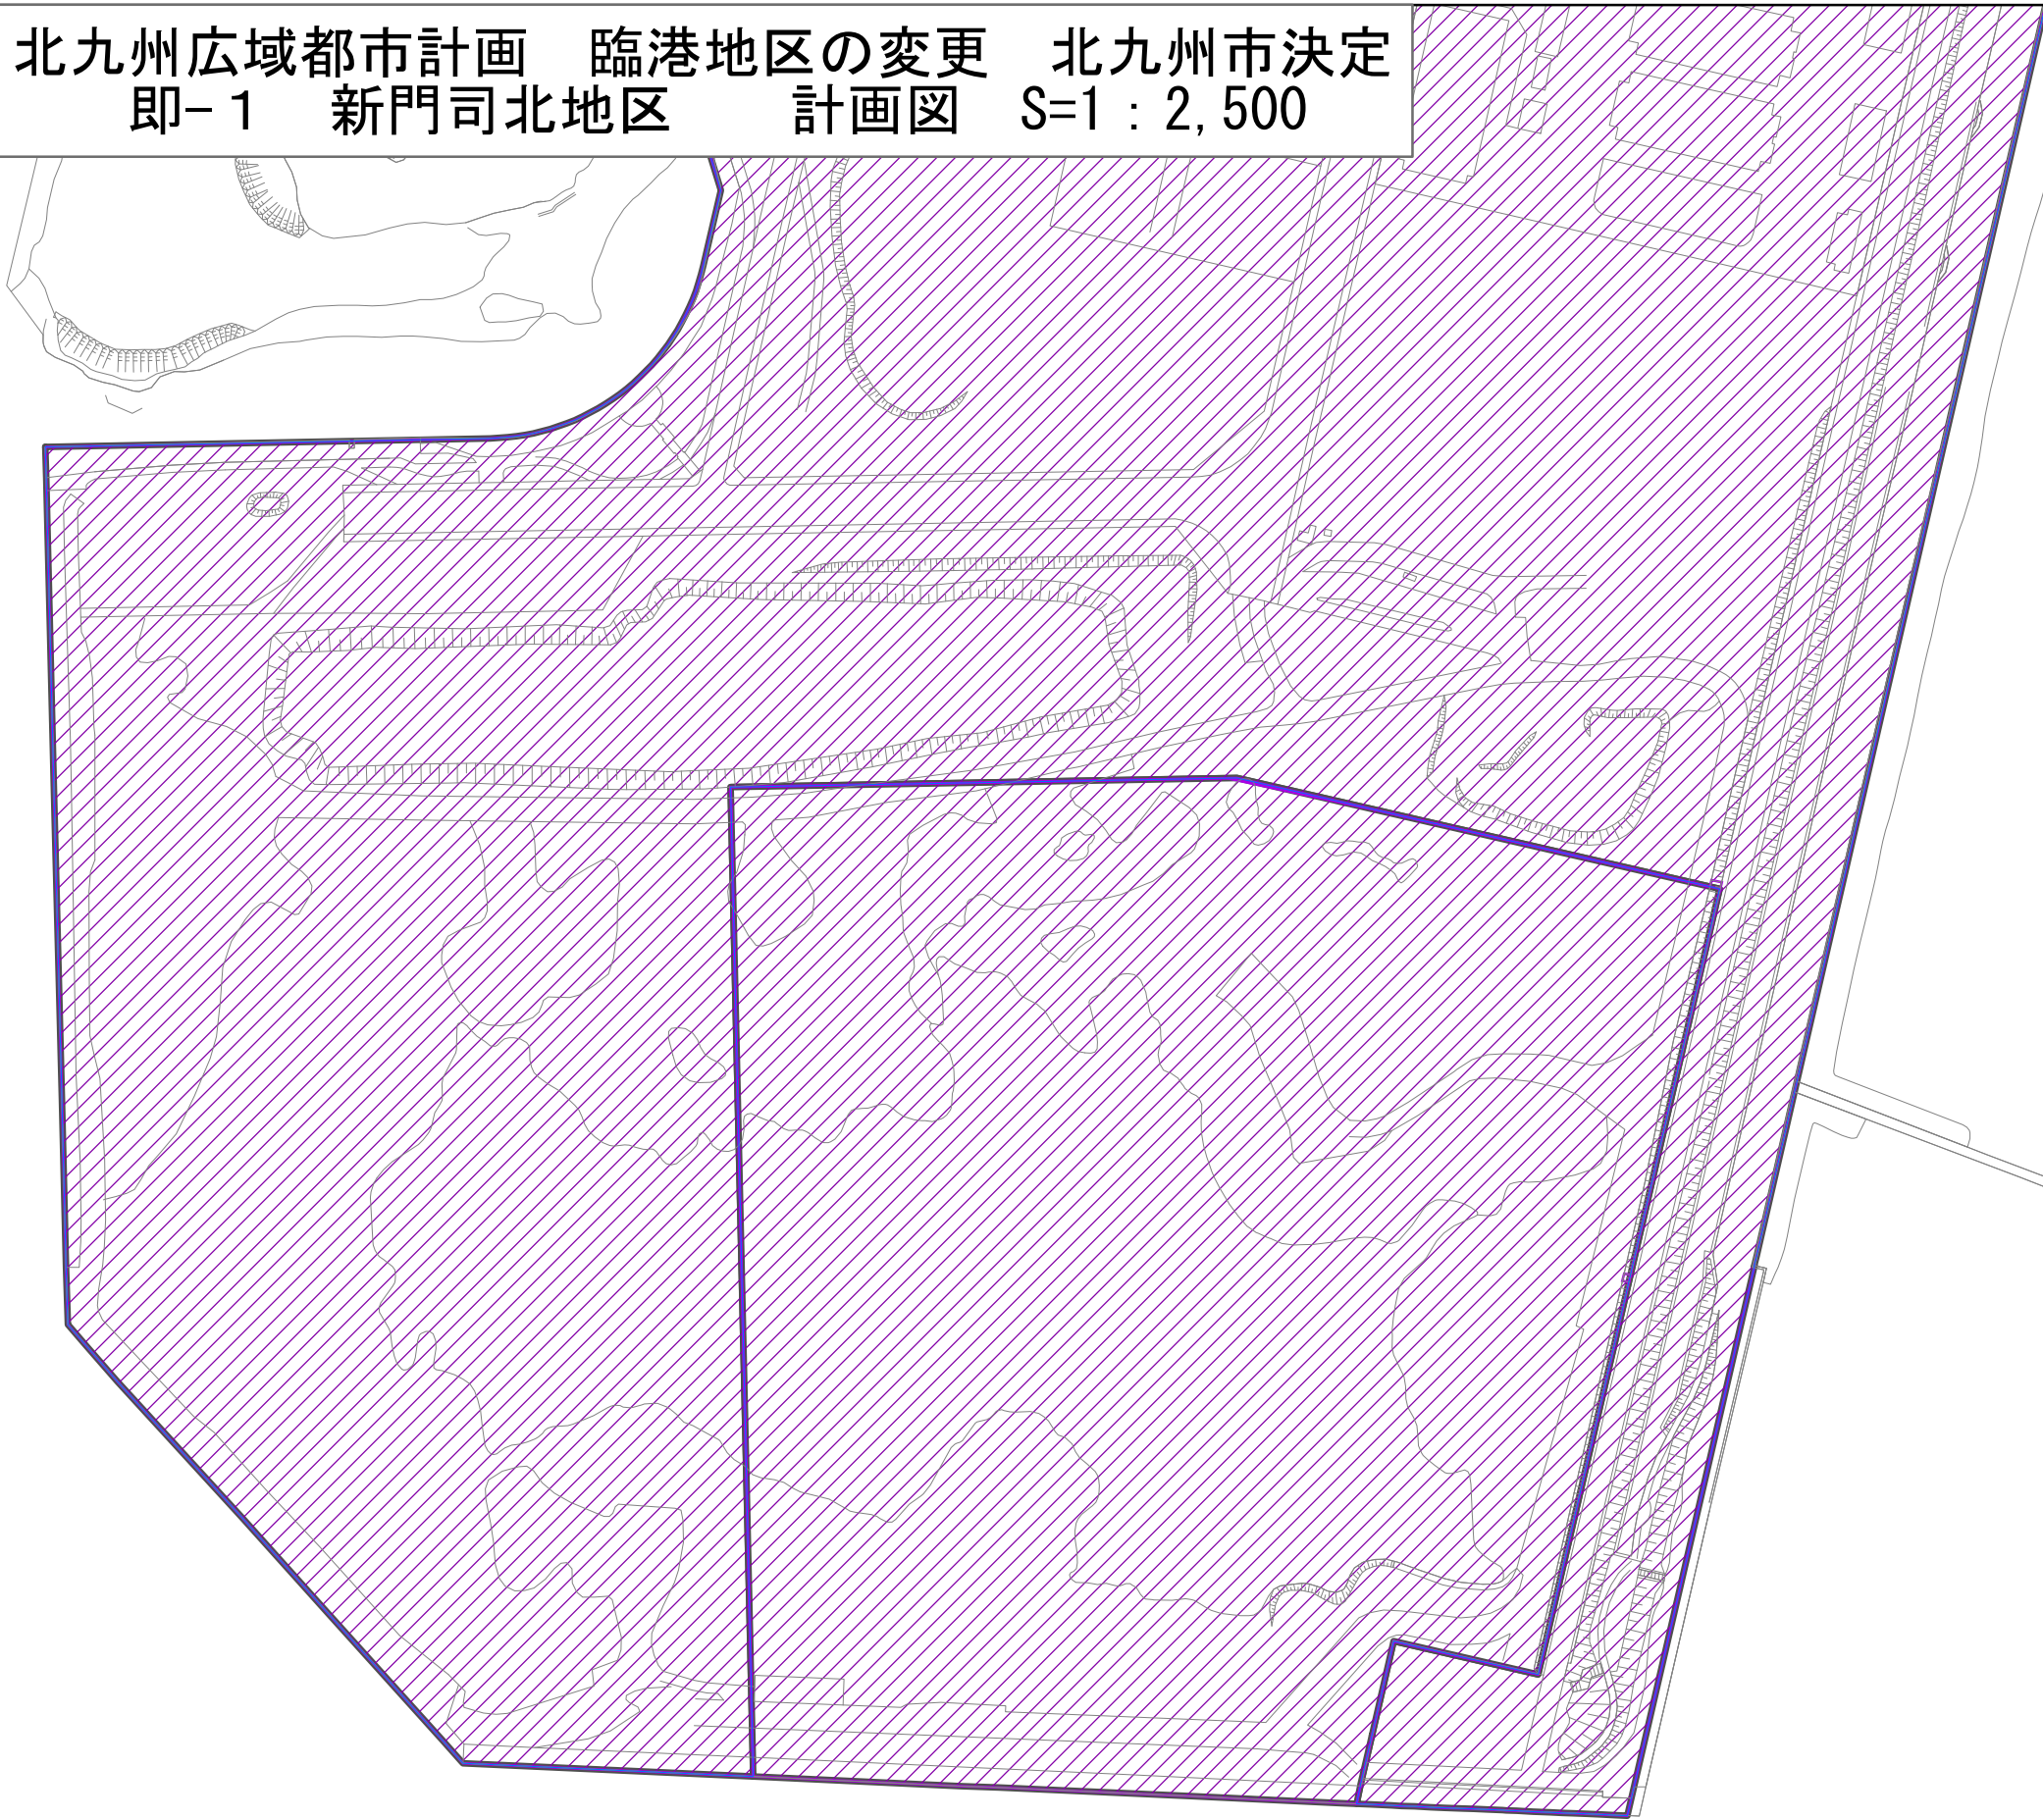

0 100 200 □

臨港地区