


別添資料3：既設埋設管位置図【上下水、雨水排水、電気】

東田大通り公園 (Cゾーン 地下埋設物現況平面図)

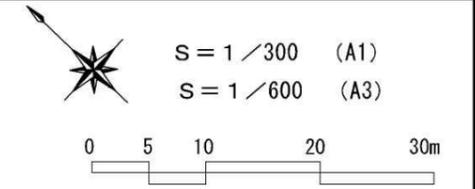

凡例

— (Blue)	上水
— (Cyan)	雨水
— (Magenta)	汚水
— (Red)	電気
— (Orange)	ガス

上水 凡例

記号	名称
—	水道本管
■	量水器

雨水 凡例


記号	名称
—	分流雨水幹線
—	側溝
○	マンホール
□	雨水窠

汚水 凡例

記号	名称
—	分流汚水幹線
○	マンホール
●	汚水窠

ガス 凡例

記号	名称
—	ガス管
—	中圧ガス管

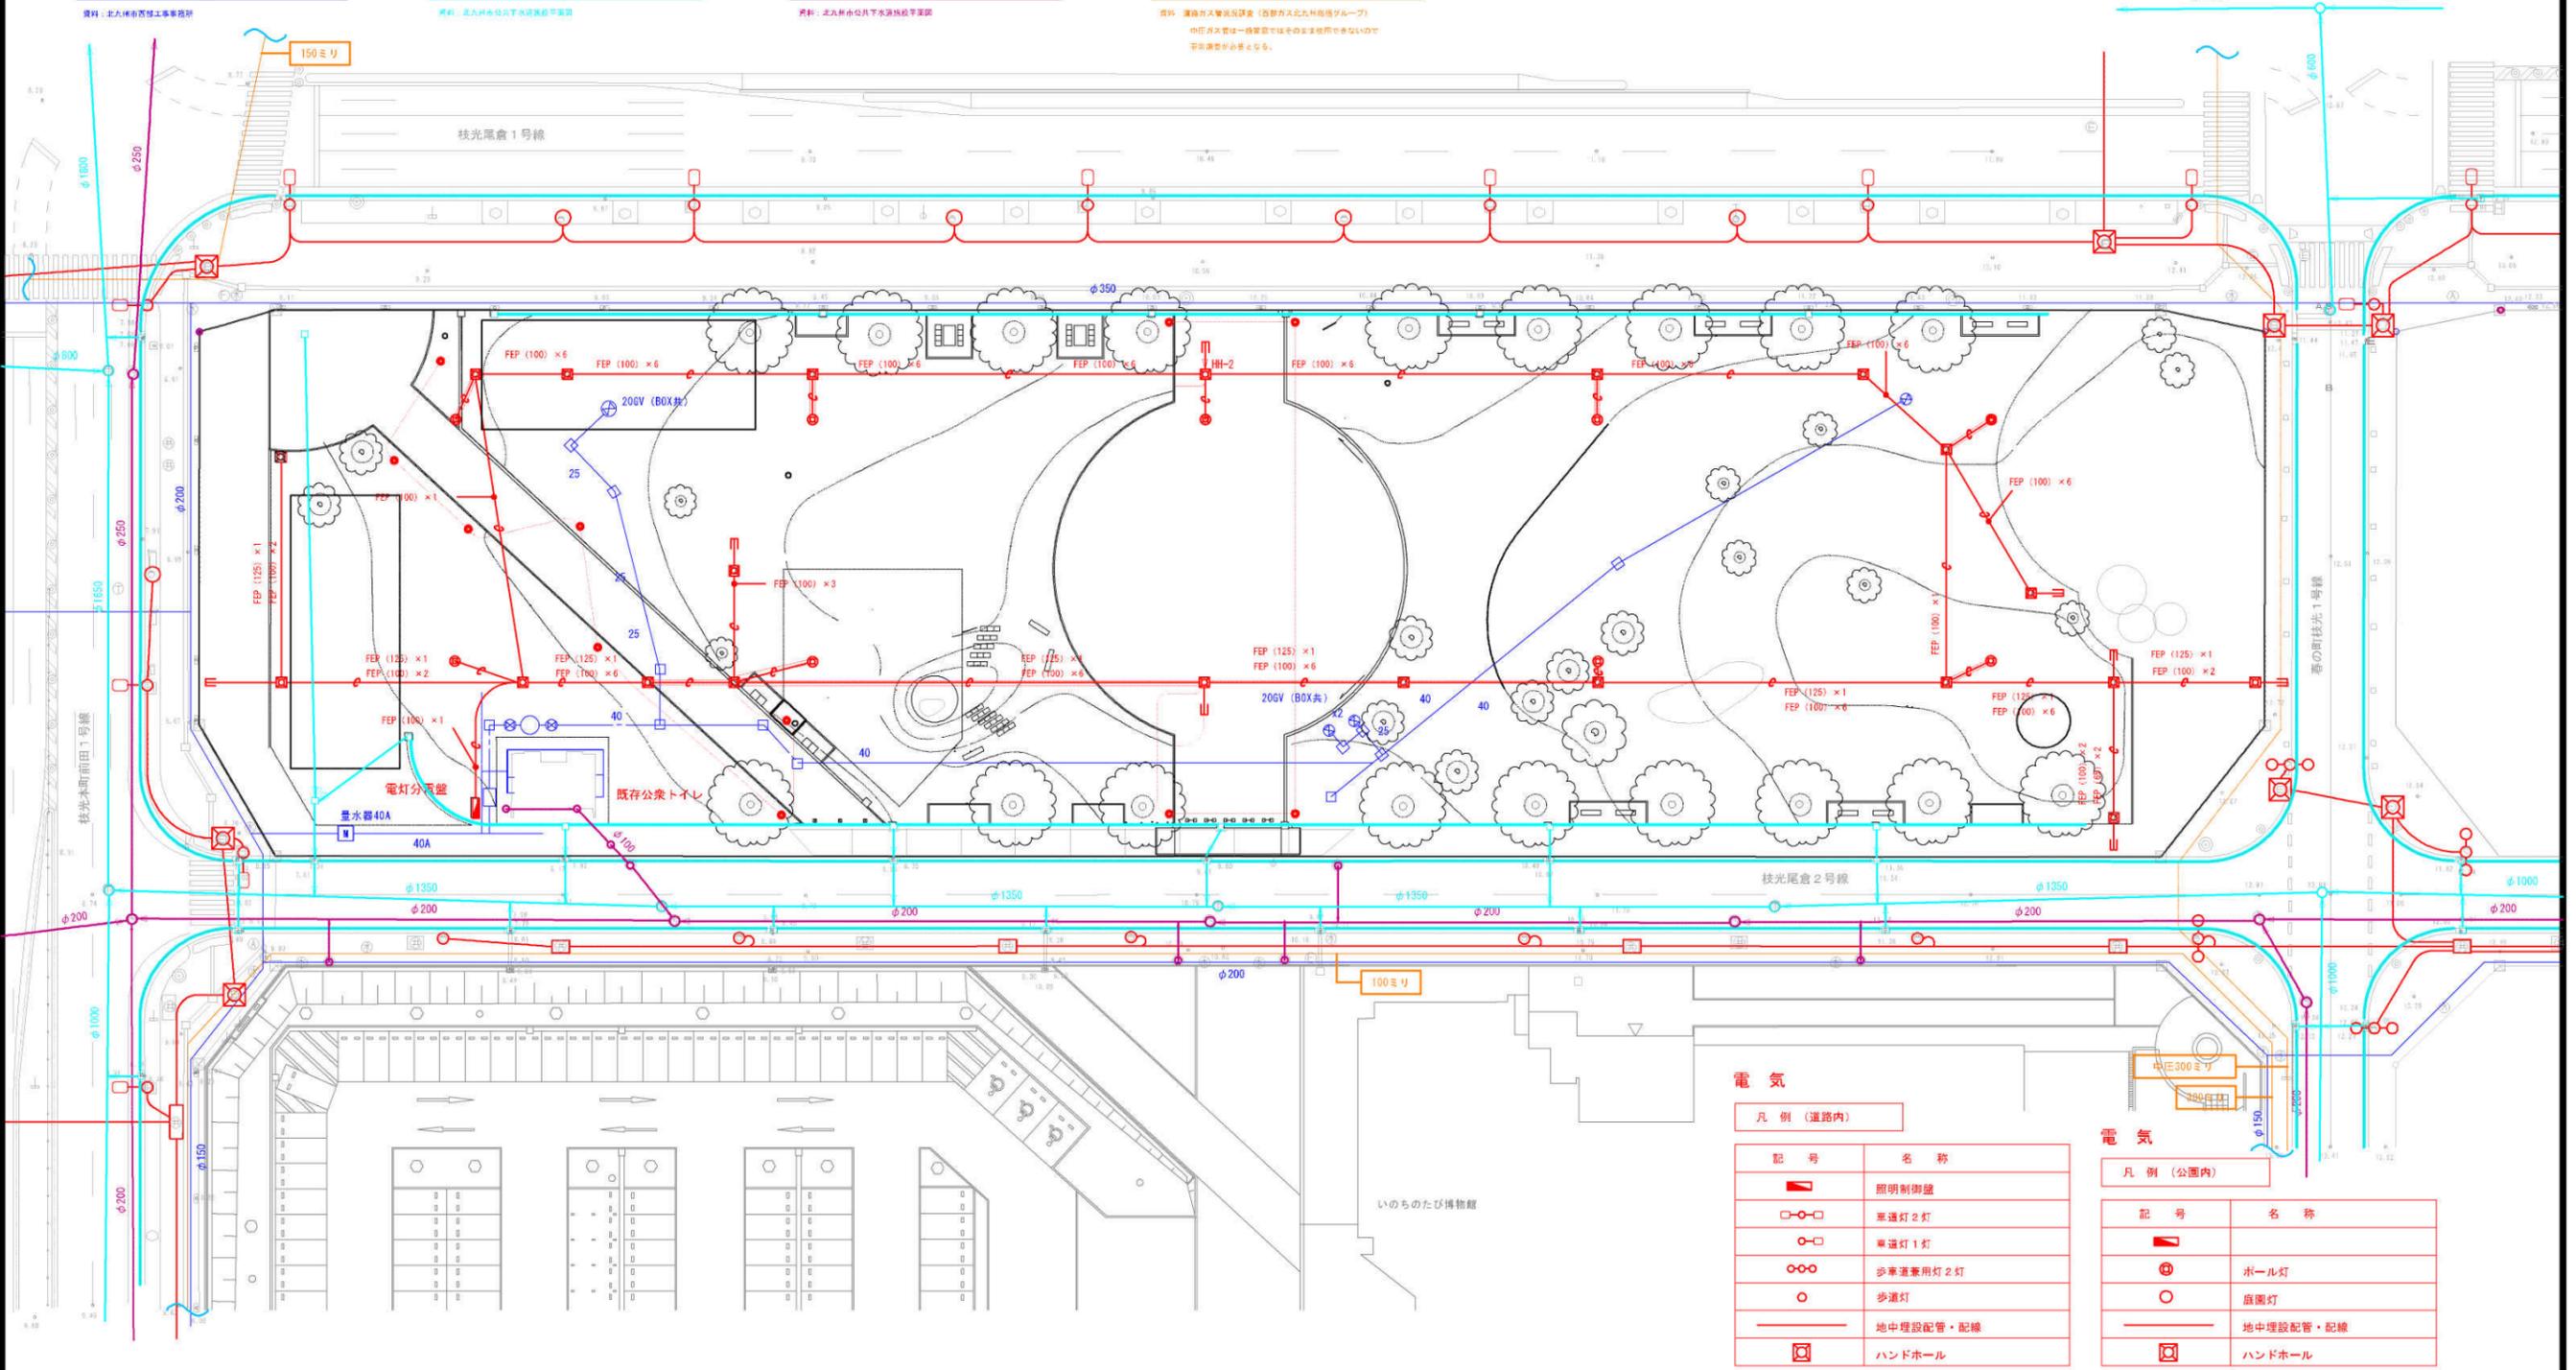

電気 凡例 (道路内)

記号	名称
■	照明制御盤
○-○	車道灯2灯
○	車道灯1灯
○-○	歩道兼用灯2灯
○	歩道灯
—	地中埋設配管・配線
■	ハンドホール

電気 凡例 (公園内)

記号	名称
●	ポール灯
○	庭園灯
—	地中埋設配管・配線
■	ハンドホール

資料：東田土地区画整理事業 (共同溝の通信系統は含まず)

資料：東田大通り公園照明灯設置電気工事