




プロパン庫詳細図 S=1:50

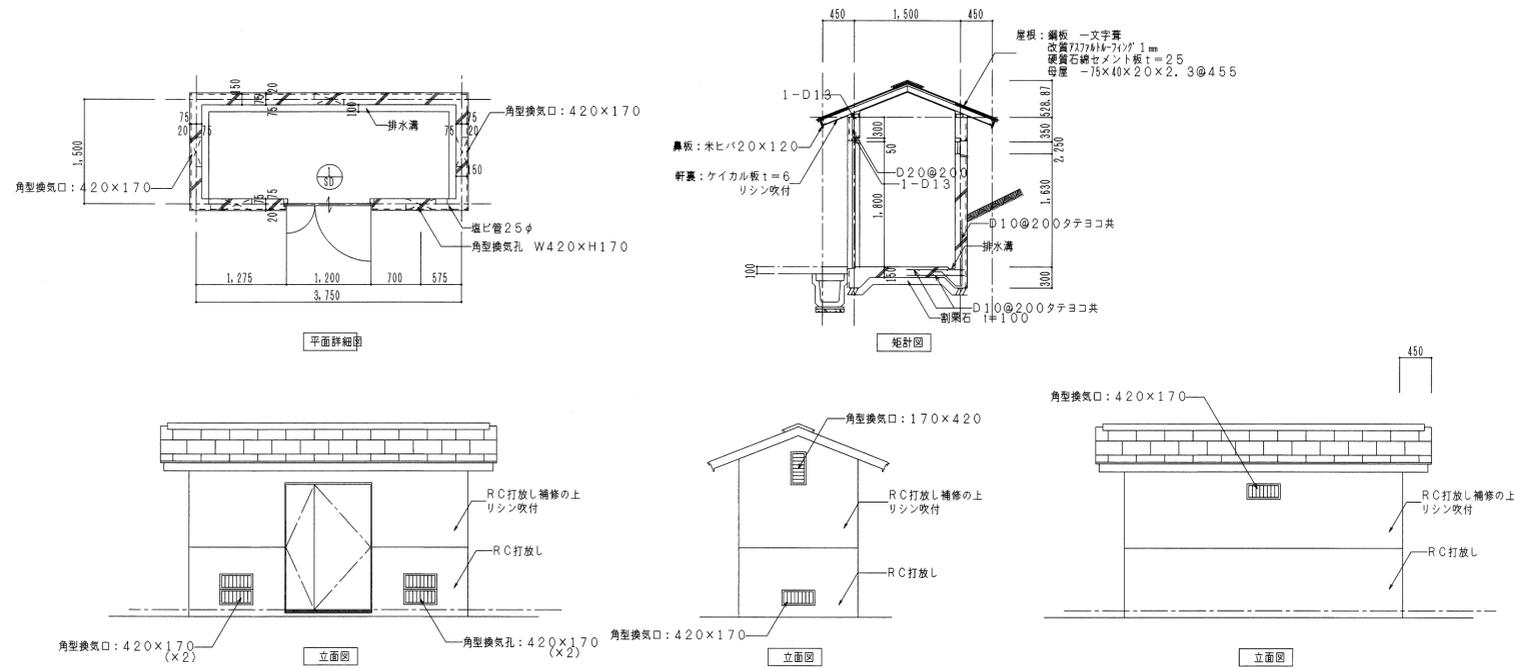


連結送水管詳細図 S=1:20

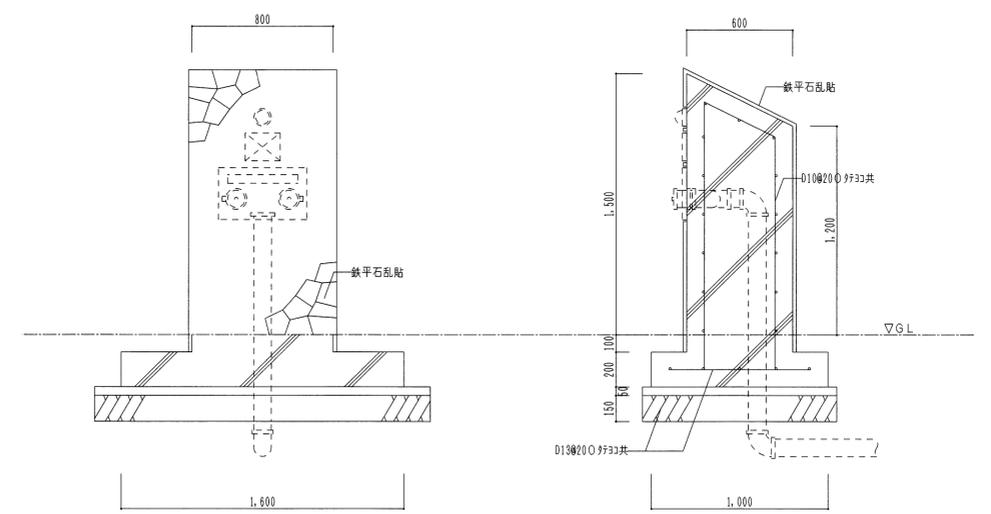

車寄せ詳細図 S=1:50

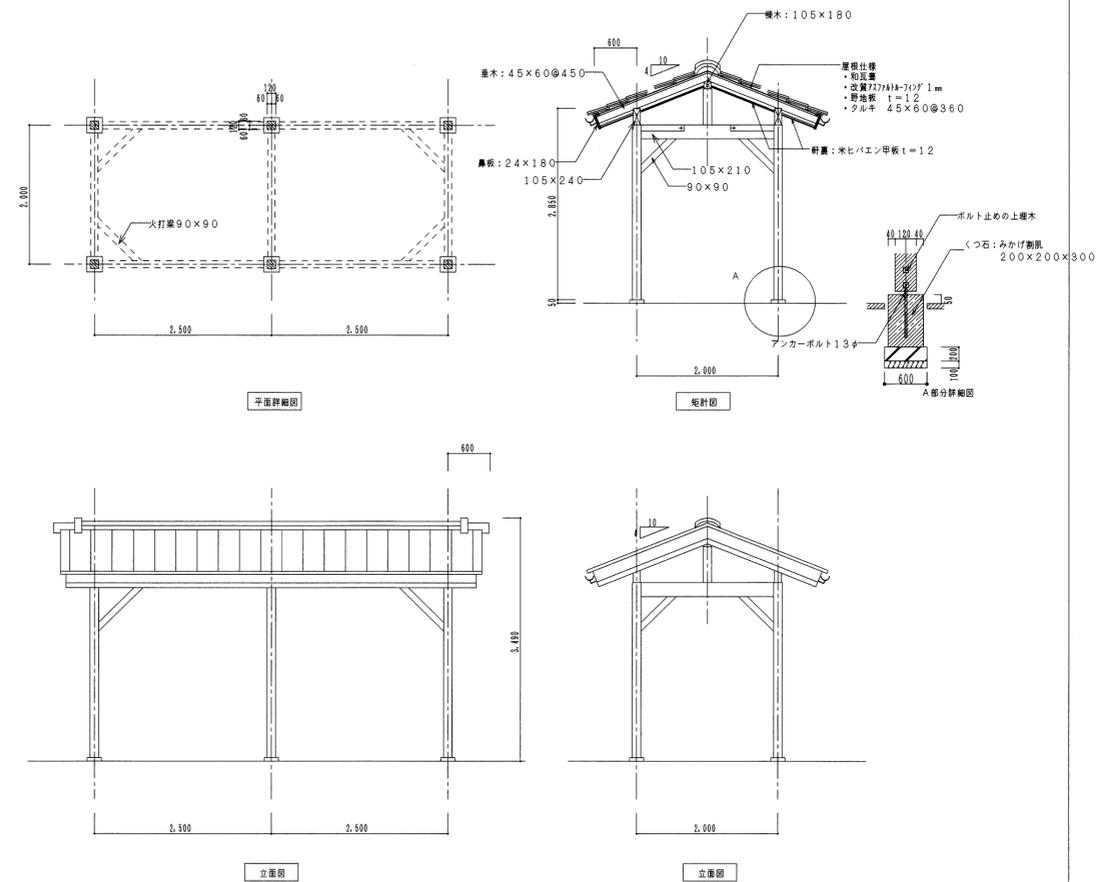

ポンプ室詳細図 S=1:50

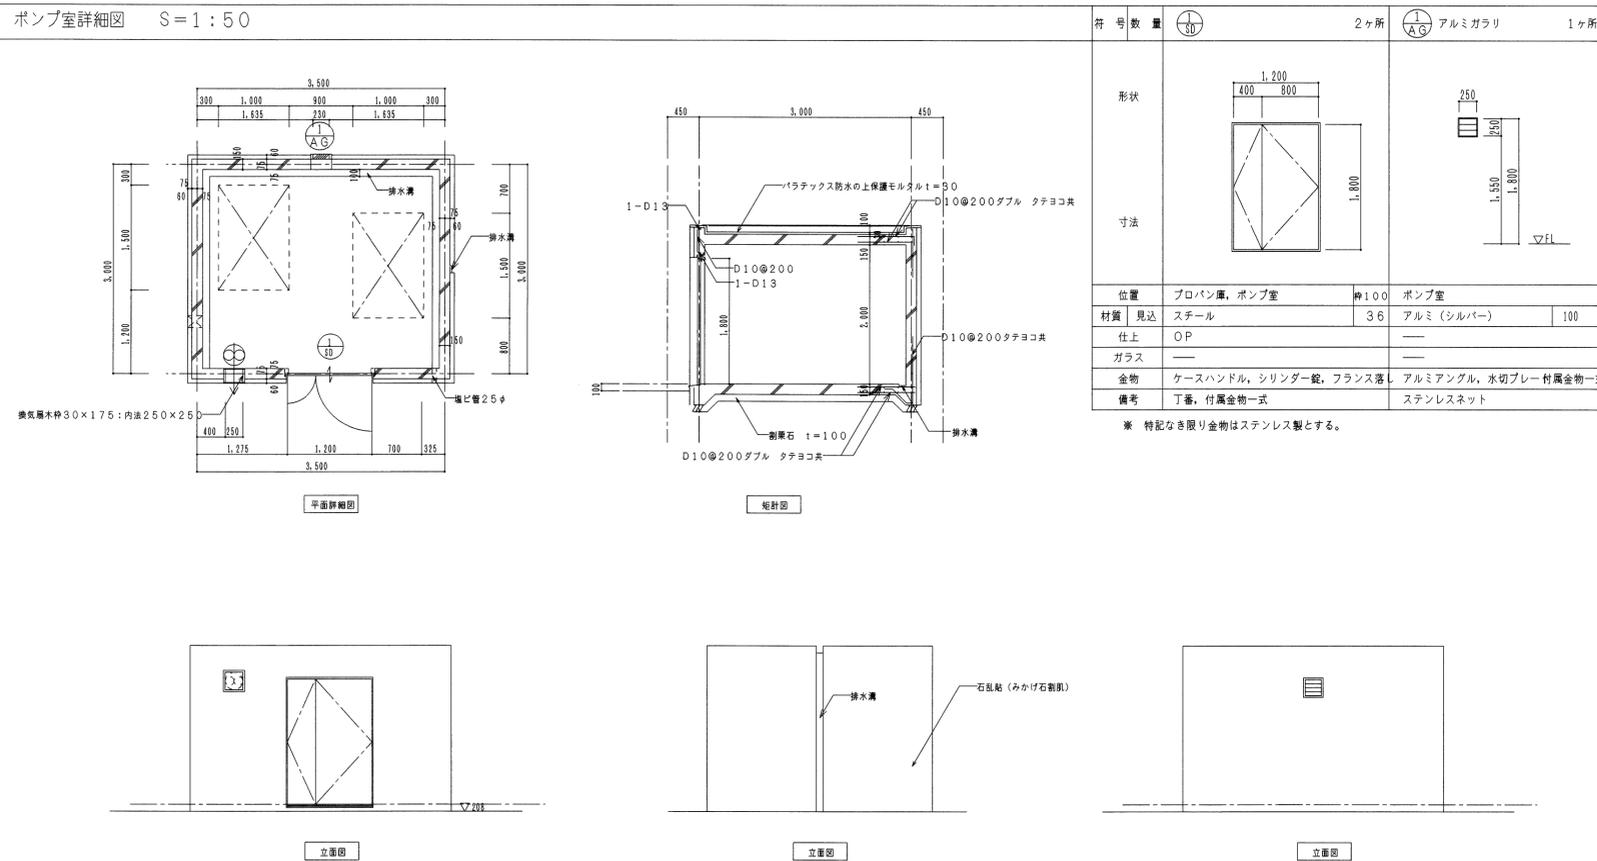

工事名	(仮称) 河内温泉中核温泉施設建設工事	年度	平成10年
種別	外構詳細図 その4	縮尺	1:50 1:20
設計者	1級建築士登録第165046号 江崎友教 課長	係長	係
北九州市建築都市局建築部施設建築課		平成	年月
株式会社 小川建築設計事務所			