




露天風呂 2 平面詳細図

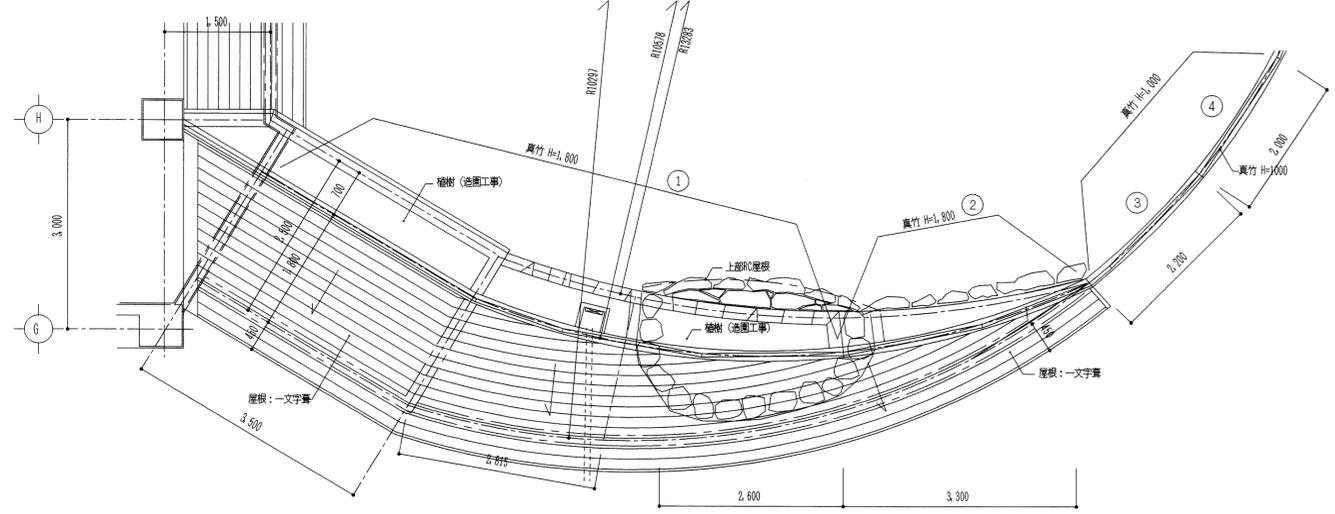


屋根伏図

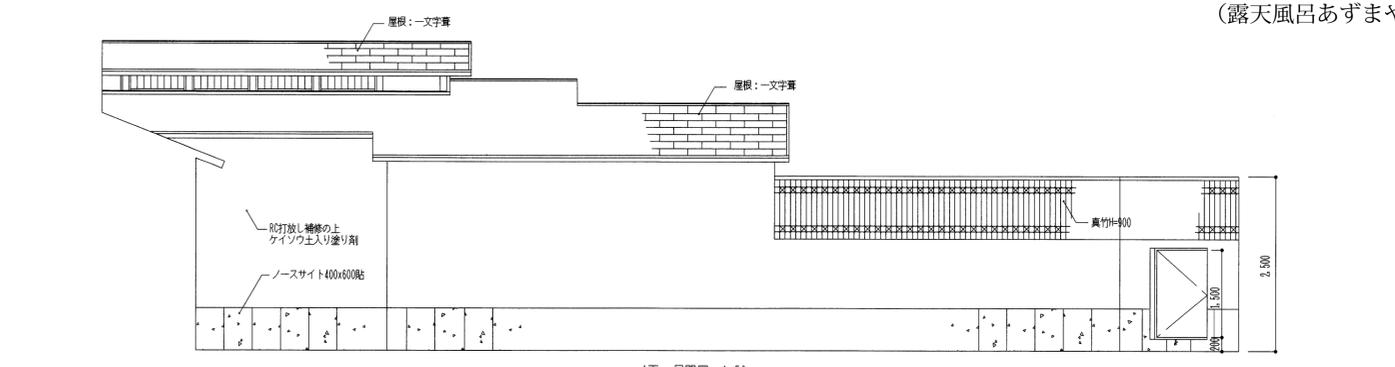

A面 展開図 1:50

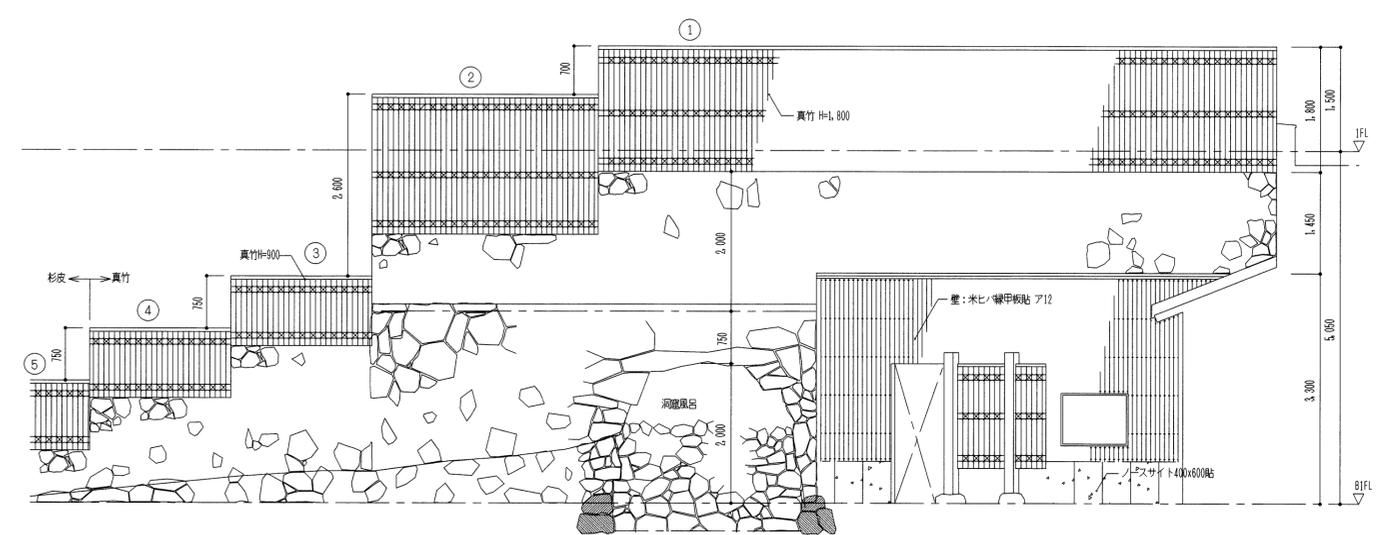

洞窟風呂廻りC面展開図 1:50

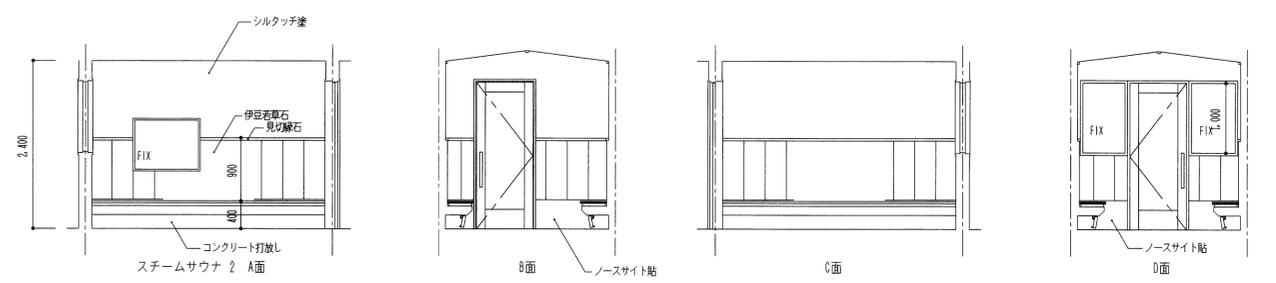

スチームサウナ 2 A面

B面


C面

D面


露天風呂2	
歩行部分	ノースサイト貼71225 石畳貼
巾木部分	同上
浴槽縁石	自然石 (江戸石) 300φ程度
浴槽内飛鳥	自然石 (江戸石) 600φ程度組み合わせ
浴槽内壁	自然石 (江戸石) 300φ程度組み合わせ
浴槽床 (浅湯)	ノースサイト貼71225 石畳貼
浴槽床 (深湯)	モルタル金ゴテ押へ
洞窟風呂部分壁	自然石 (江戸石) 300φ程度組み合わせ
目隠し塀壁	自然石 乱貼 71075




工事名	(仮称) 河内温泉中核温泉施設建設工事	年度	平成10年
種別	露天風呂 2 詳細図	縮尺	1:50
設計者	江崎友教	図番	A-76/121
北九州市建築都市局建築部施設建築課		係	
株式会社 小川建築設計事務所		係	

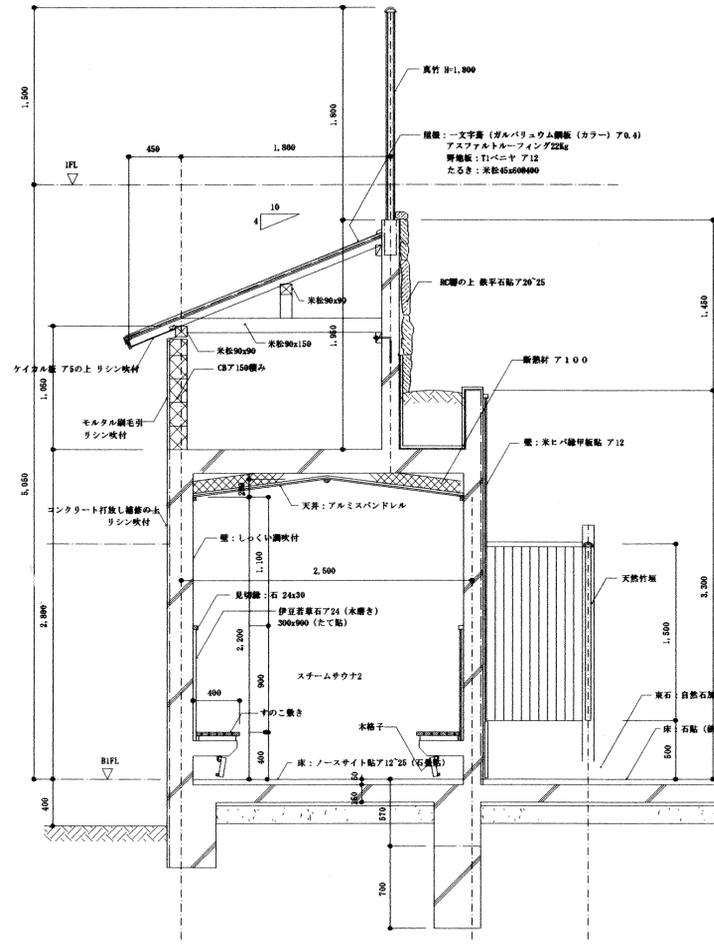


スチームサウナ2 断面詳細図 1:30

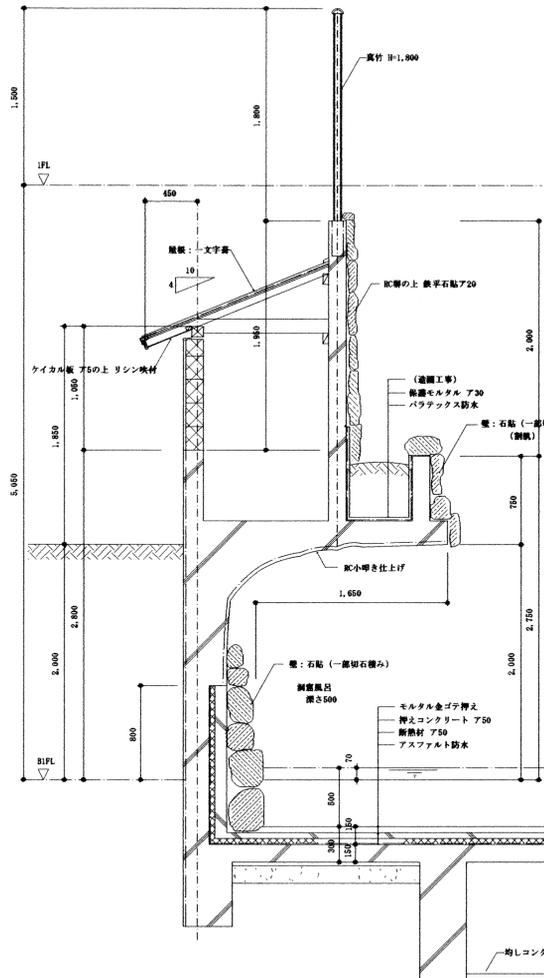


洞窟風呂 断面詳細図 1:30

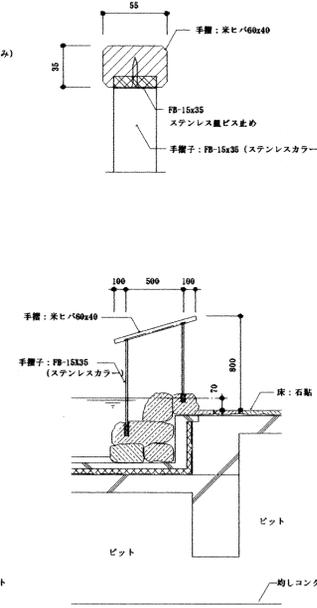



手摺詳細図 1:30

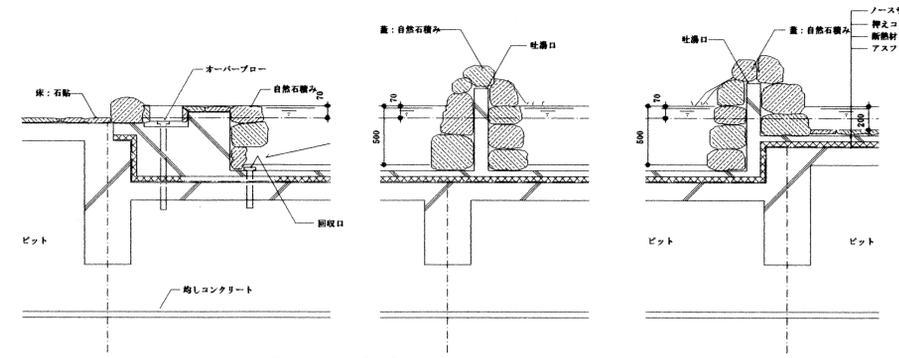


回取口・吐瀉口 断面詳細図 1:30

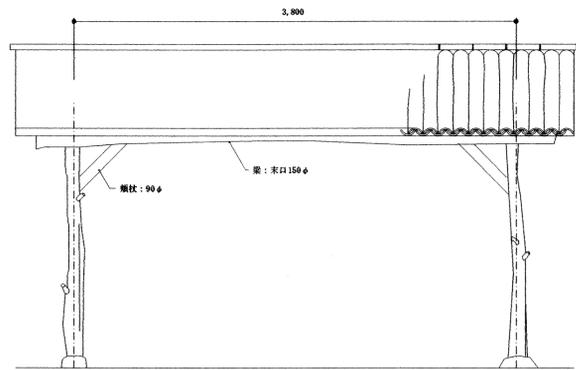

あずまや 断面詳細図 1:30

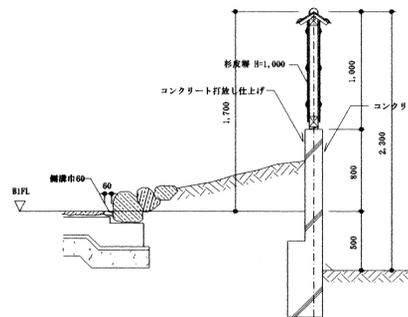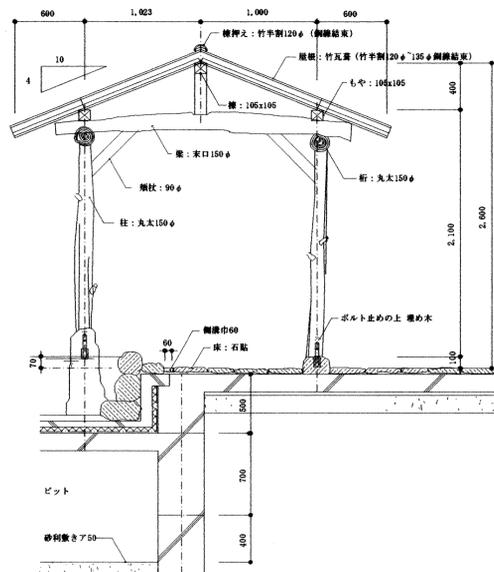

杉皮層 断面詳細図 1:30

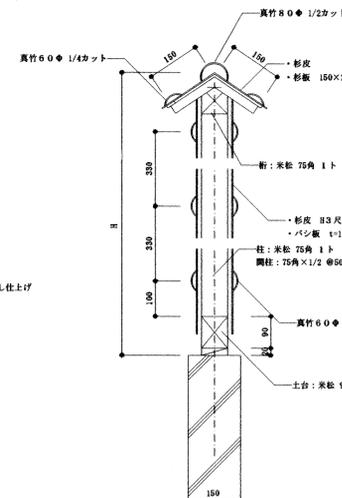

杉皮層取付詳細図 1:10

露天風呂2	
歩行部分	ノースサイト貼ア12'25 石巻貼
巾木部分	同上
浴槽縁石	自然石 (江川石) 300φ~600φ程度
浴槽内飛石	自然石 (江川石) 600φ~900φ程度組み合わせ
浴槽内壁	自然石 (江川石) 300φ~600φ程度組み合わせ
浴槽床 (浅湯)	ノースサイト貼ア12'25 石巻貼
浴槽床 (深湯)	モルタル金ゴテ押え
洞窟風呂部分壁	自然石 (江川石) 300φ~600φ程度組み合わせ
目隠し壁壁	自然石 乱貼 ア10'15

工事名	(仮称) 河内温泉中核温泉施設建設工事			年度	平成10年
種別	露天風呂2部分詳細図	縮尺	1:30	図番	A-78/121
設計者	江崎友教	課長	係長	係	
北九州市建築都市局建築部施設建築課					平成 年 月
株式会社 小川建築設計事務所					