
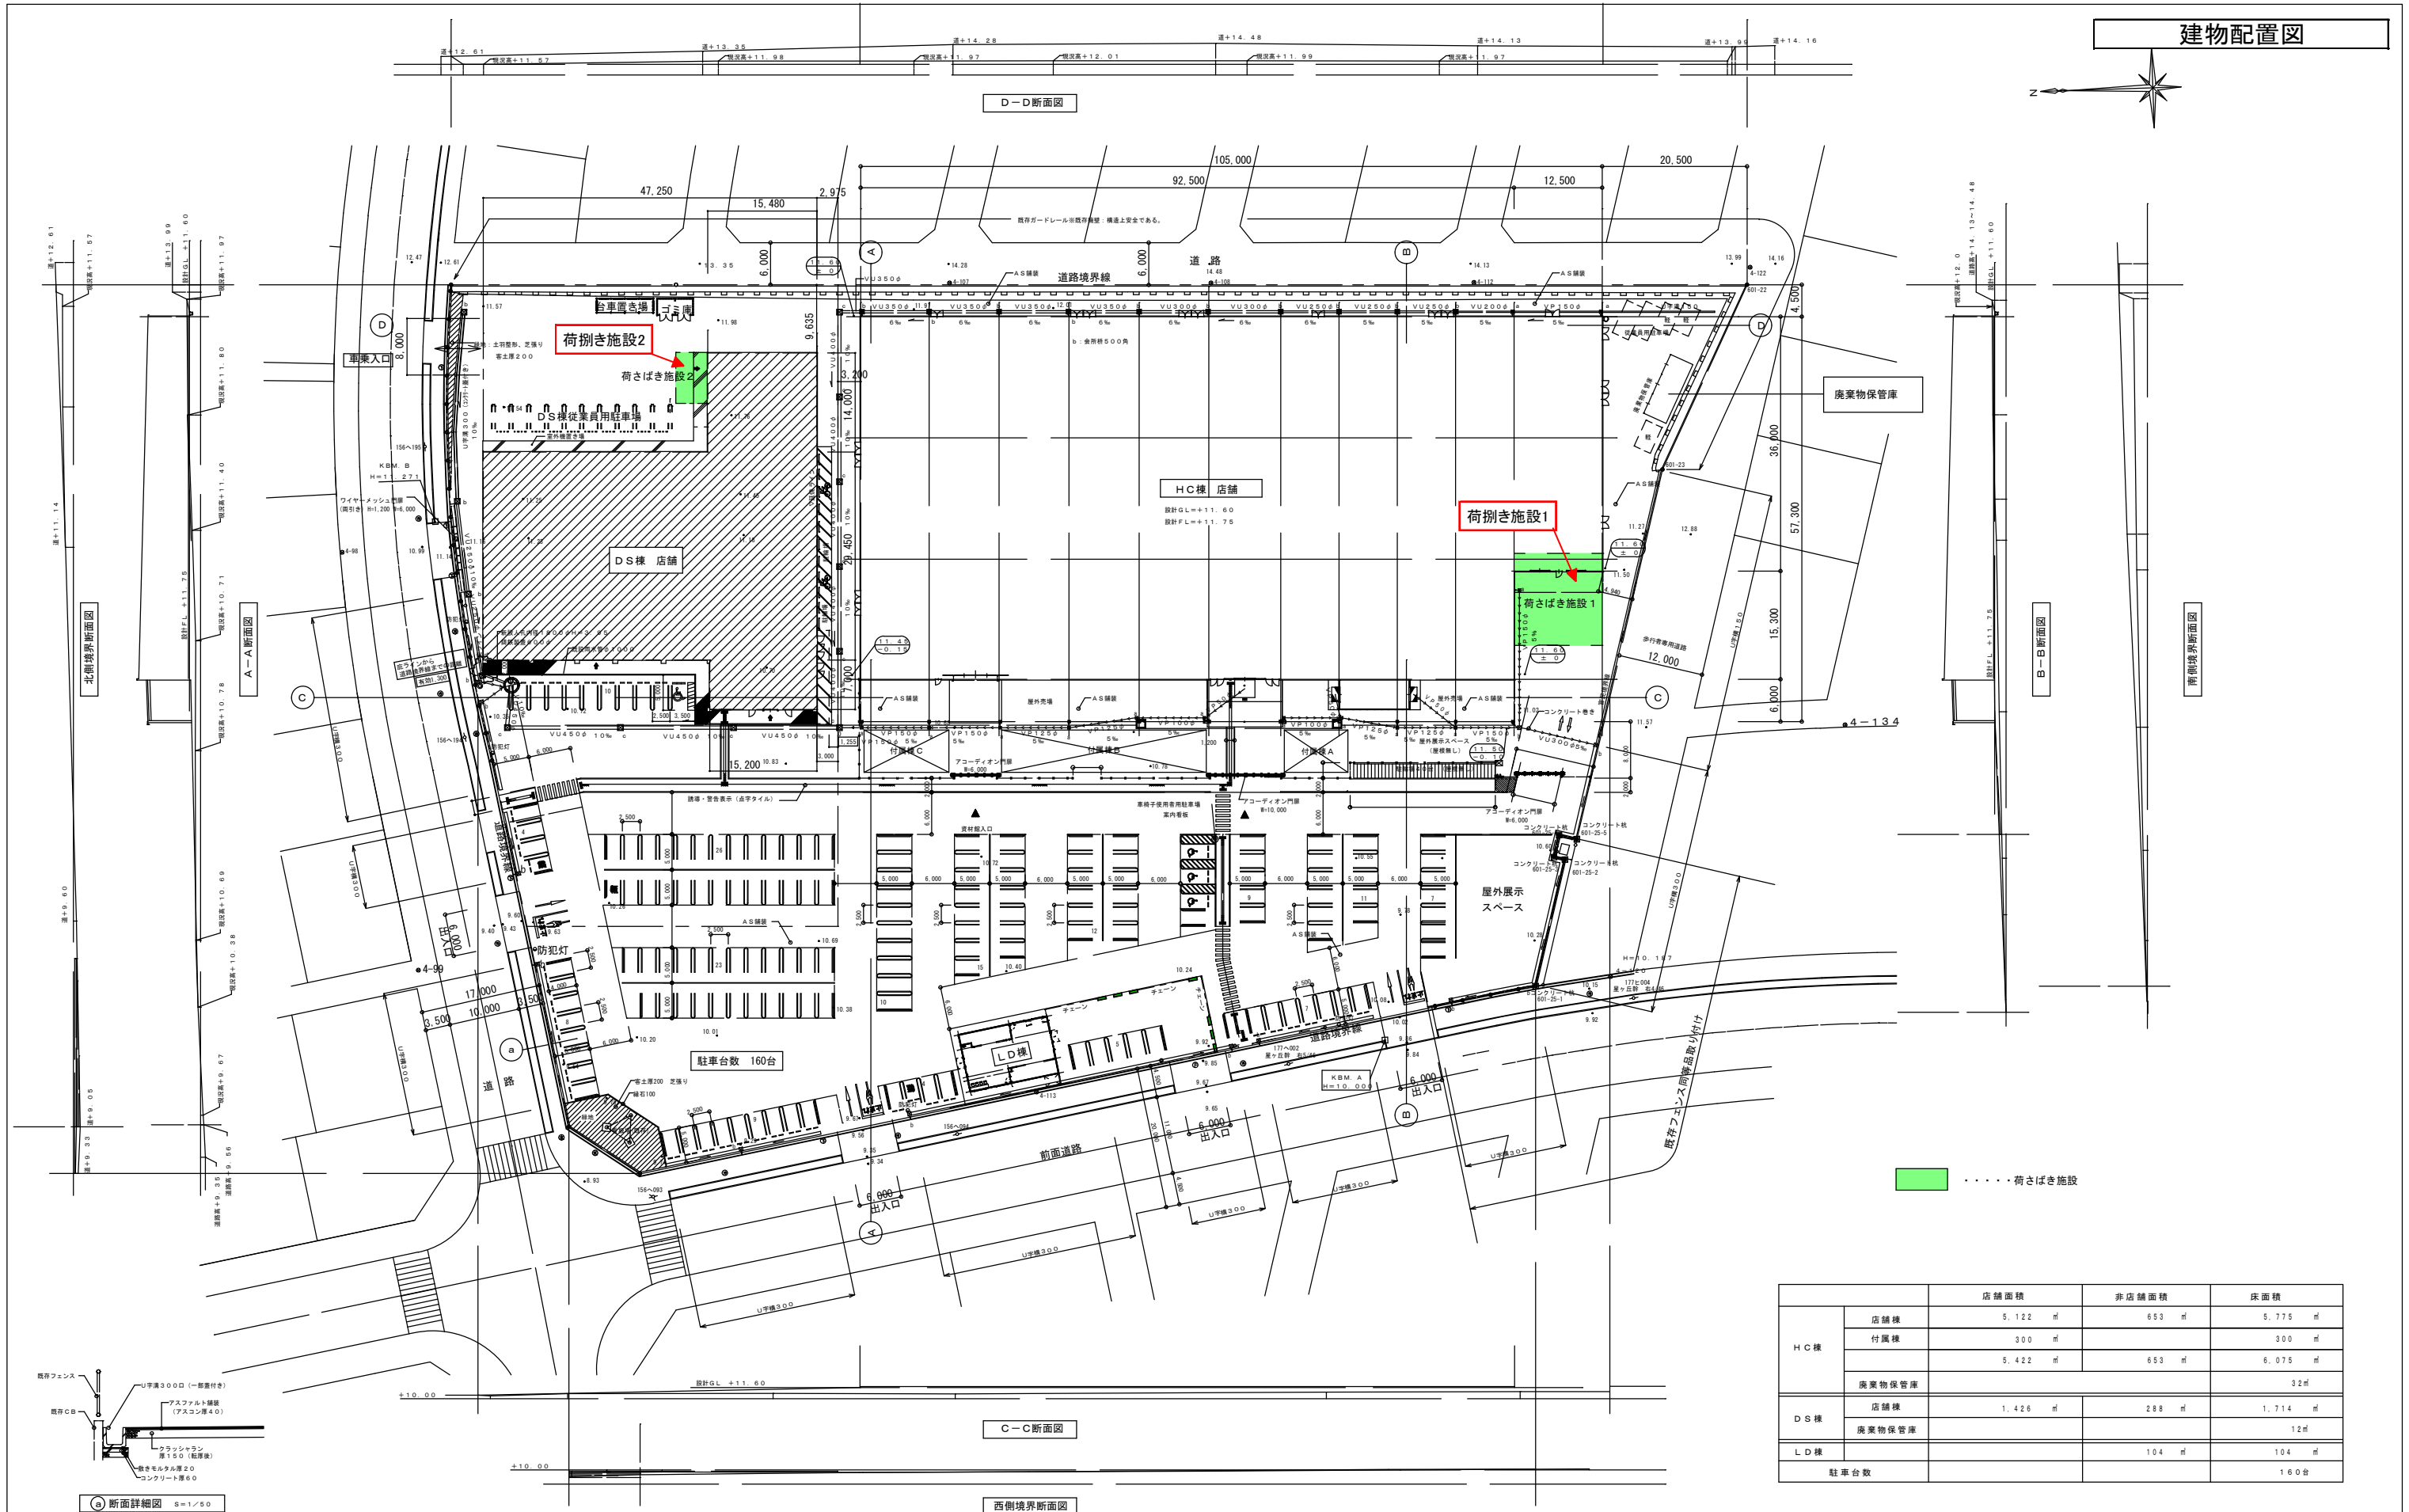


建物配置図

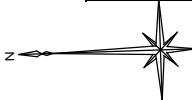

		店舗面積	非店舗面積	床面積
H C 棟	店舗棟	5,122 m ²	653 m ²	5,775 m ²
	付属棟	300 m ²		300 m ²
		5,422 m ²	653 m ²	6,075 m ²
	廃棄物保管庫			32 m ²
D S 棟	店舗棟	1,426 m ²	288 m ²	1,714 m ²
	廃棄物保管庫			12 m ²
L D 棟			104 m ²	104 m ²
駐車台数				160台

別 添 図

訂正担当者	訂正年月日	訂正内容	記事	承認	年月日	工事名称	図面番号	御 確 認 印
1	・	・		承認	2018・07・12	ホームプラザナフコ 星ヶ丘店 変更配置図	—	
2	・	・		照査		図面名称	配置計画図	
3	・	・					縮尺 S=1:600	整理番号
4	・	・					S=	—