

北九州市地区計画の区域内における建築物の制限に関する条例の一部改正について
条例改正位置図 (S=1/180,000 (A4))



曾根地区地区計画


-  市街化区域
 市街化調整区域
 鉄道
 都市高速道路
 九州縦貫自動車道

議案第112号

北九州市地区計画の区域内における建築物の制限に関する条例の一部改正について

曽根地区地区計画 計画図

(S=1/8,000 (A4))

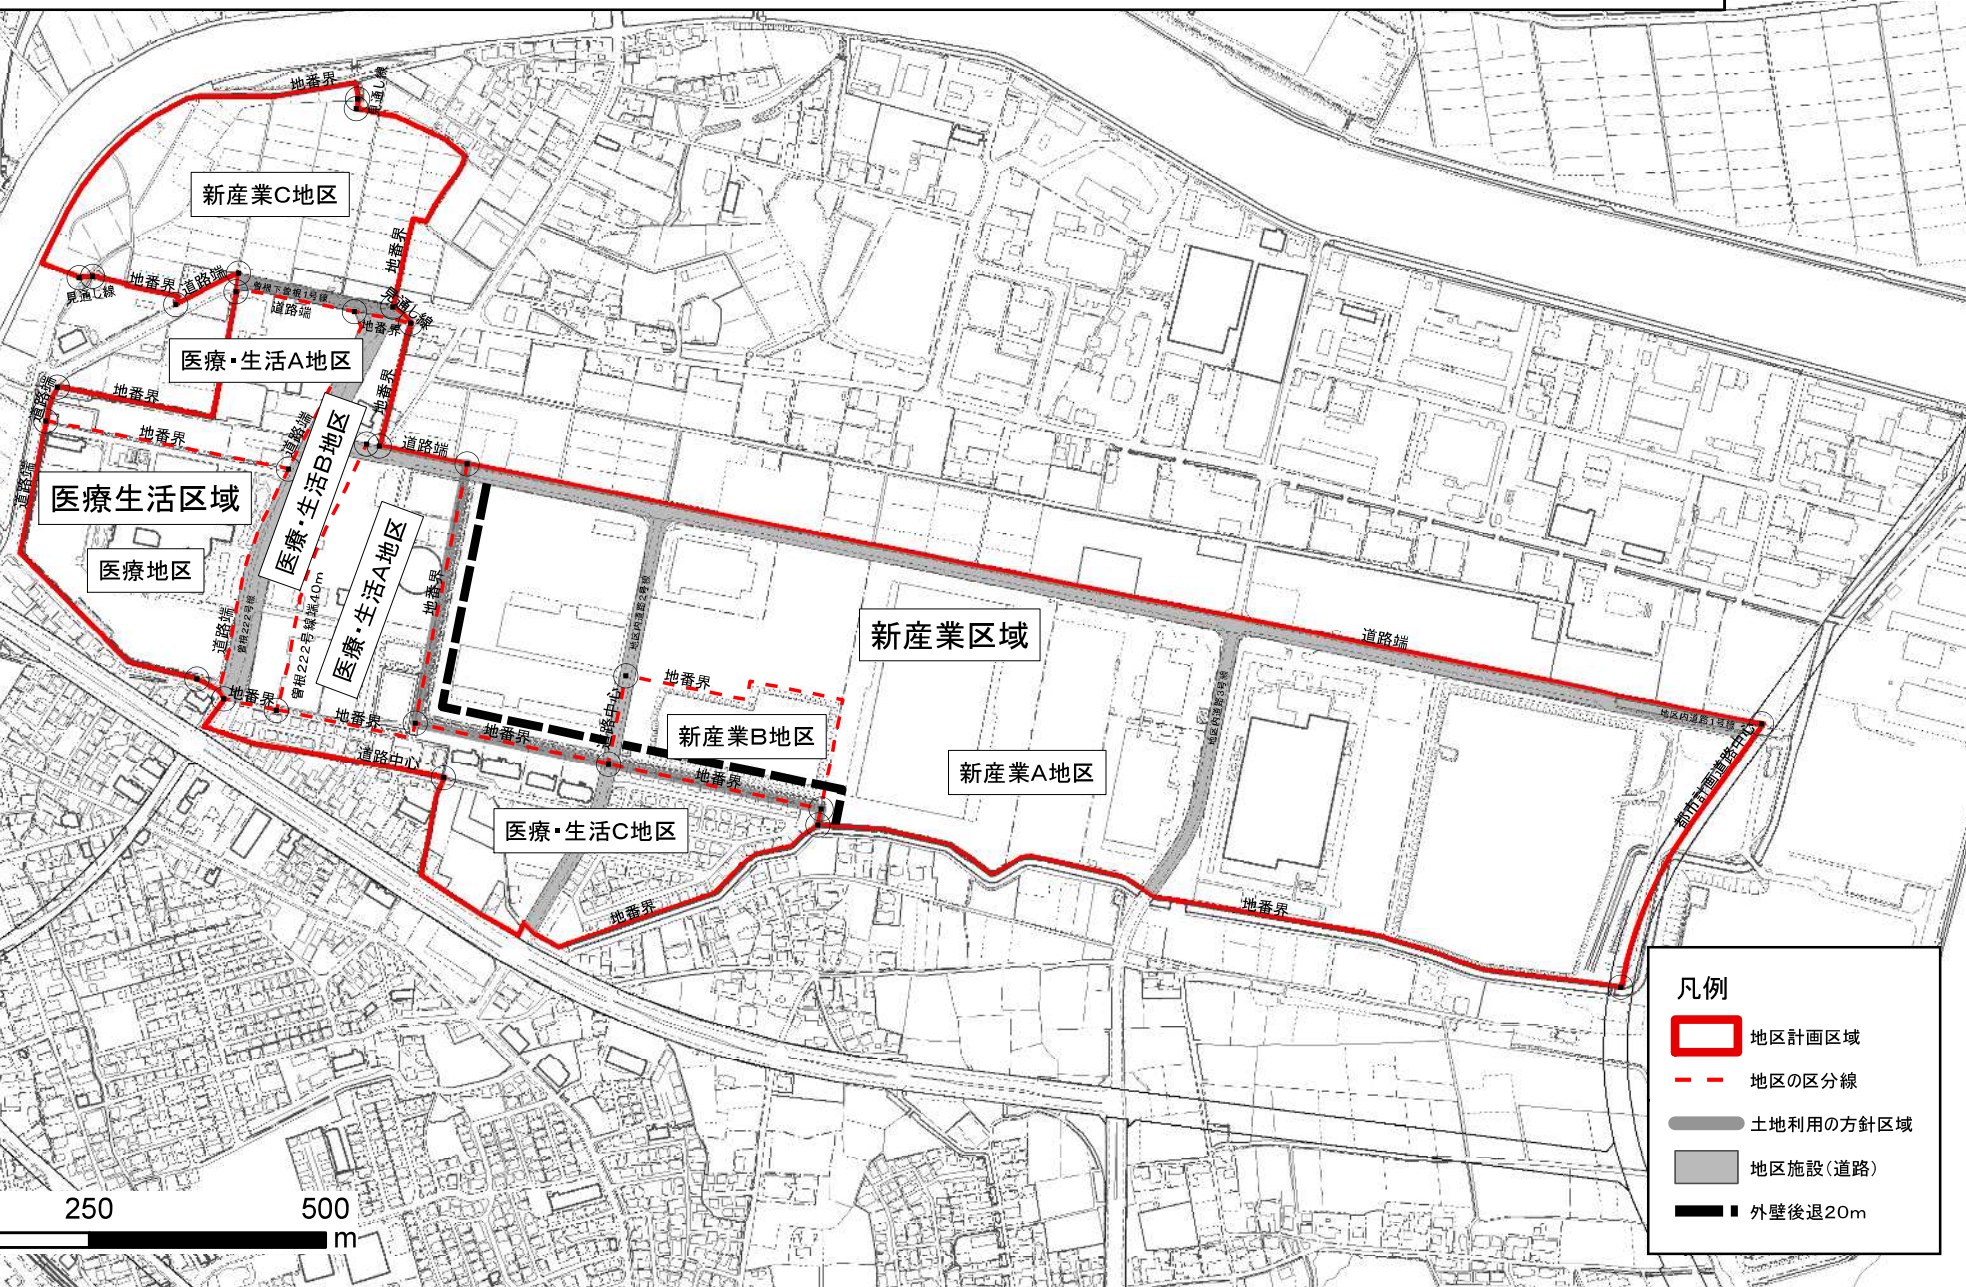


議案第112号

北九州市地区計画の区域内における建築物の制限に関する条例の一部改正について

舞ヶ丘地区地区計画 計画図

(S=1/10,000 (A4))

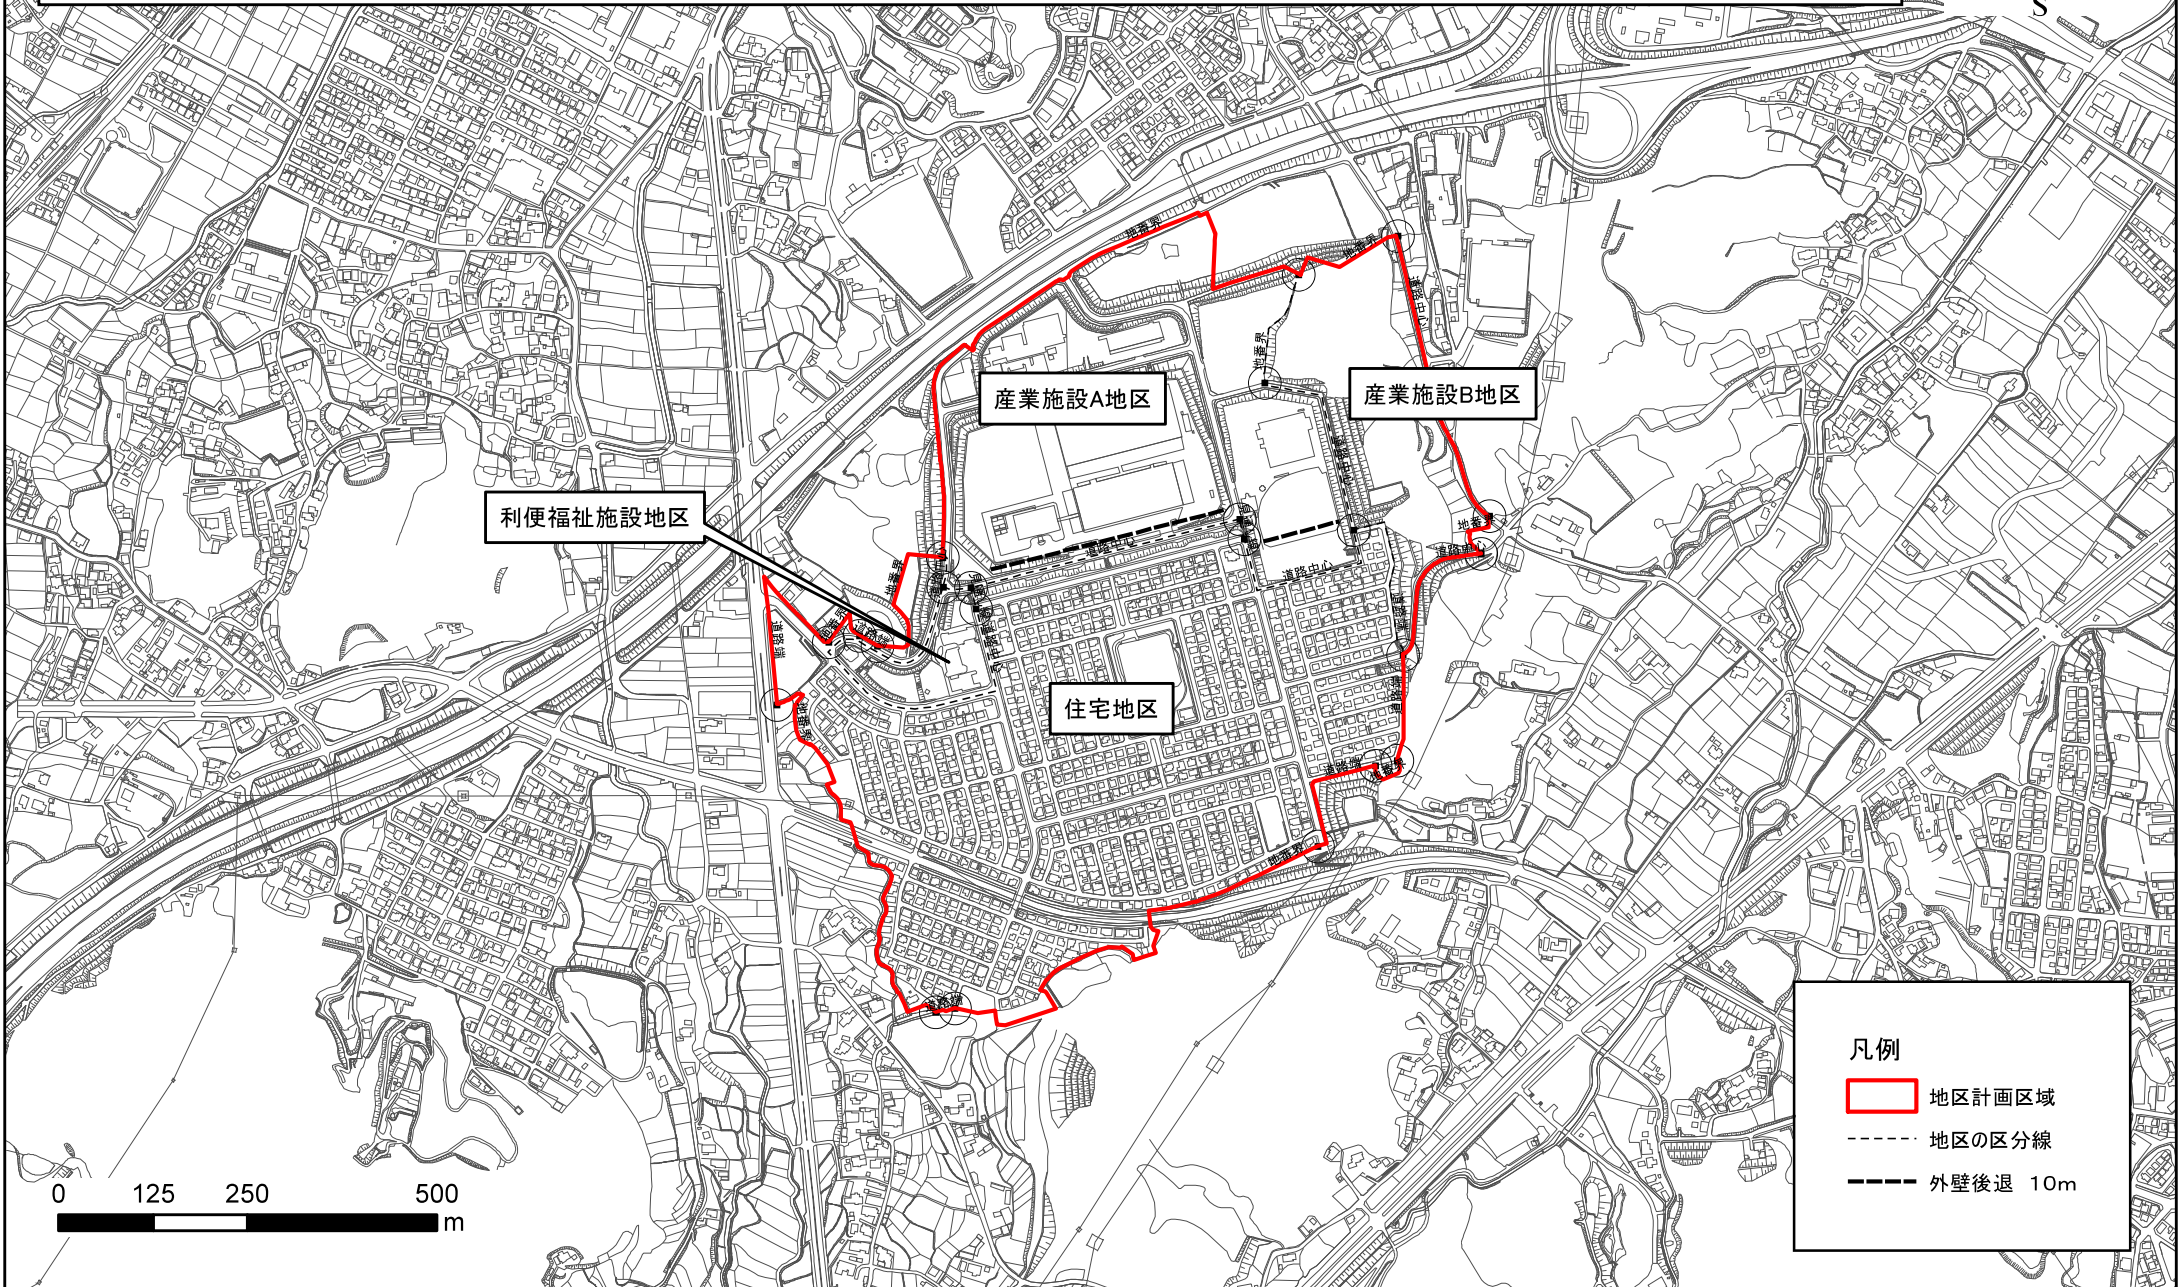

凡例

- 地区計画区域
- 地区の区分線
- 外壁後退 10m