


北九州広域都市計画総括図

砂津鍛冶町線

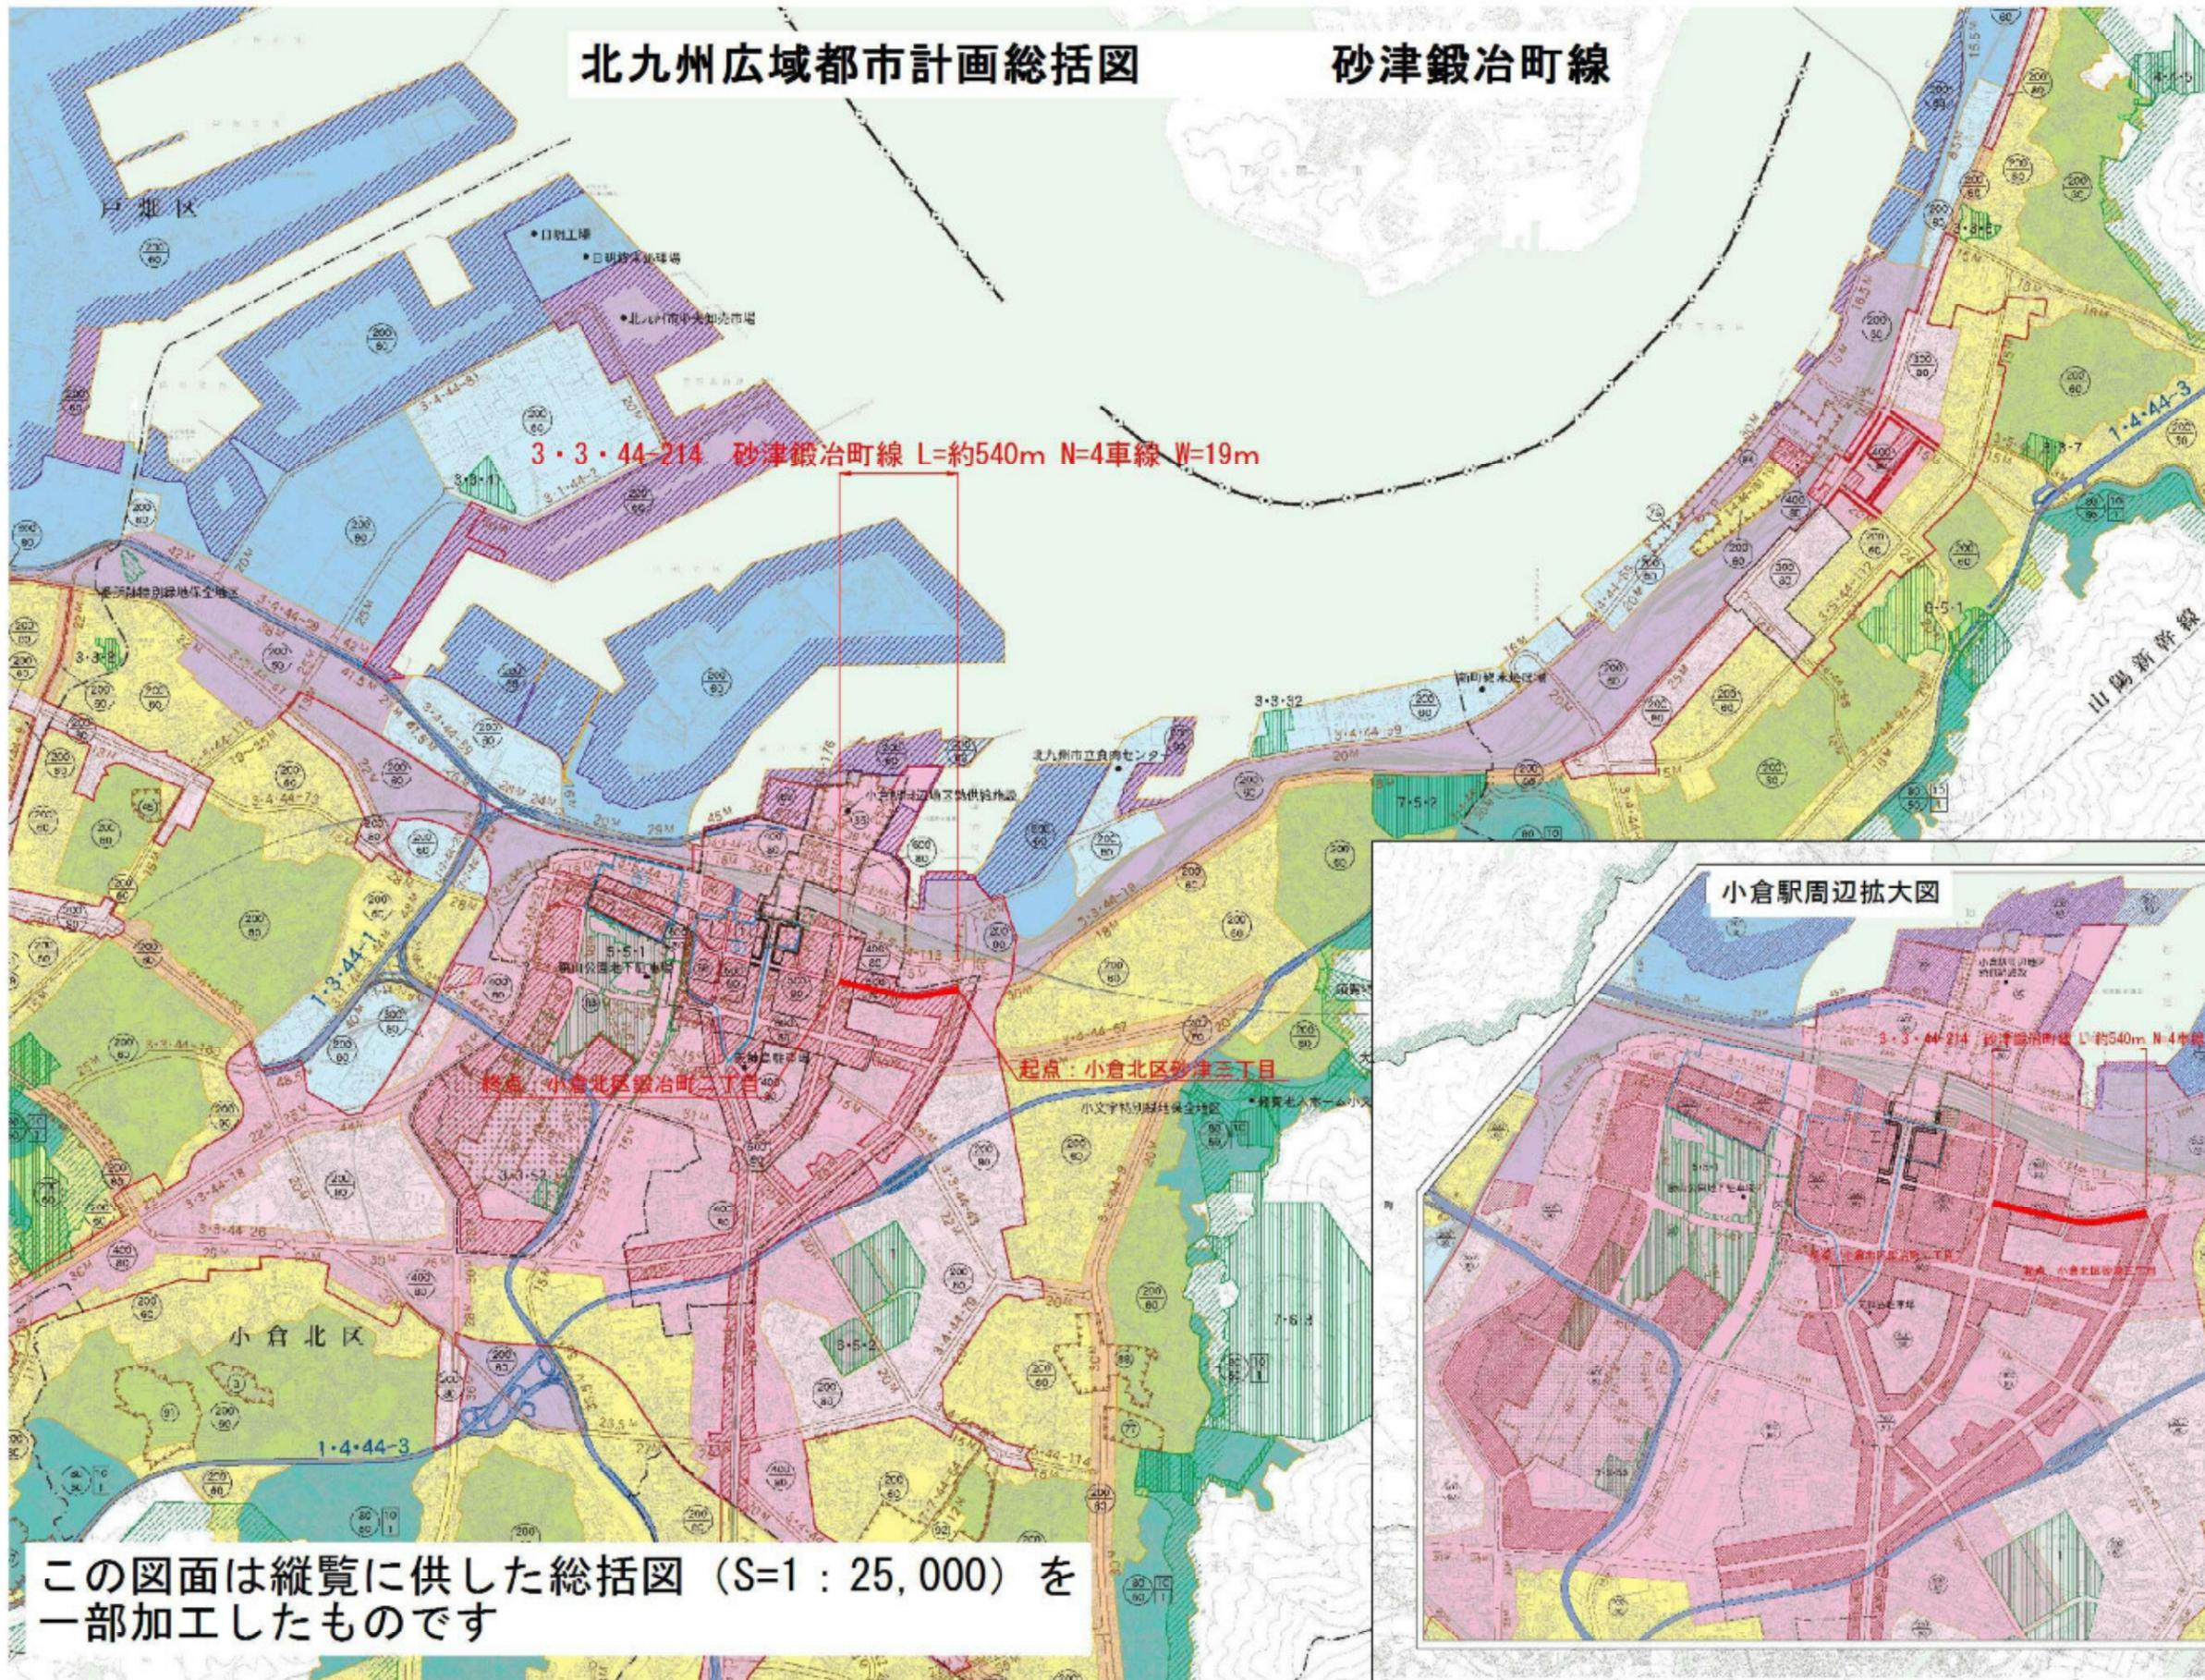

3・3・44-214 砂津鍛冶町線 L=約540m N=4車線 W=19m

 起点：小倉北区砂津三丁目

小倉駅周辺拡大図

この図面は縦覧に供した総括図 (S=1 : 25,000) を一部加工したものです

北九州広域都市計画道路の変更 (北九州市決定 (大臣同意))





3・3・44-214 砂津鍛冶町線 計画図



この図面は縦覧に供した計画図 (S=1 : 2,500) を一部加工したものです

北九州広域都市計画道路の変更 (北九州市決定 (大臣同意))

3・3・44-214 砂津鍛冶町線 新旧対照図

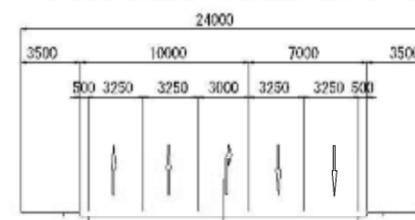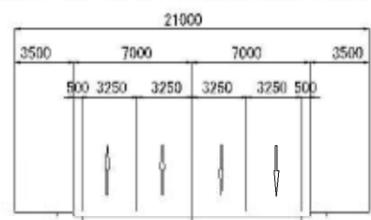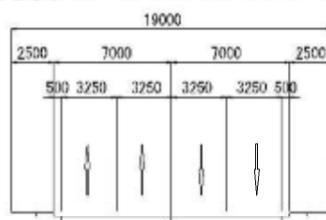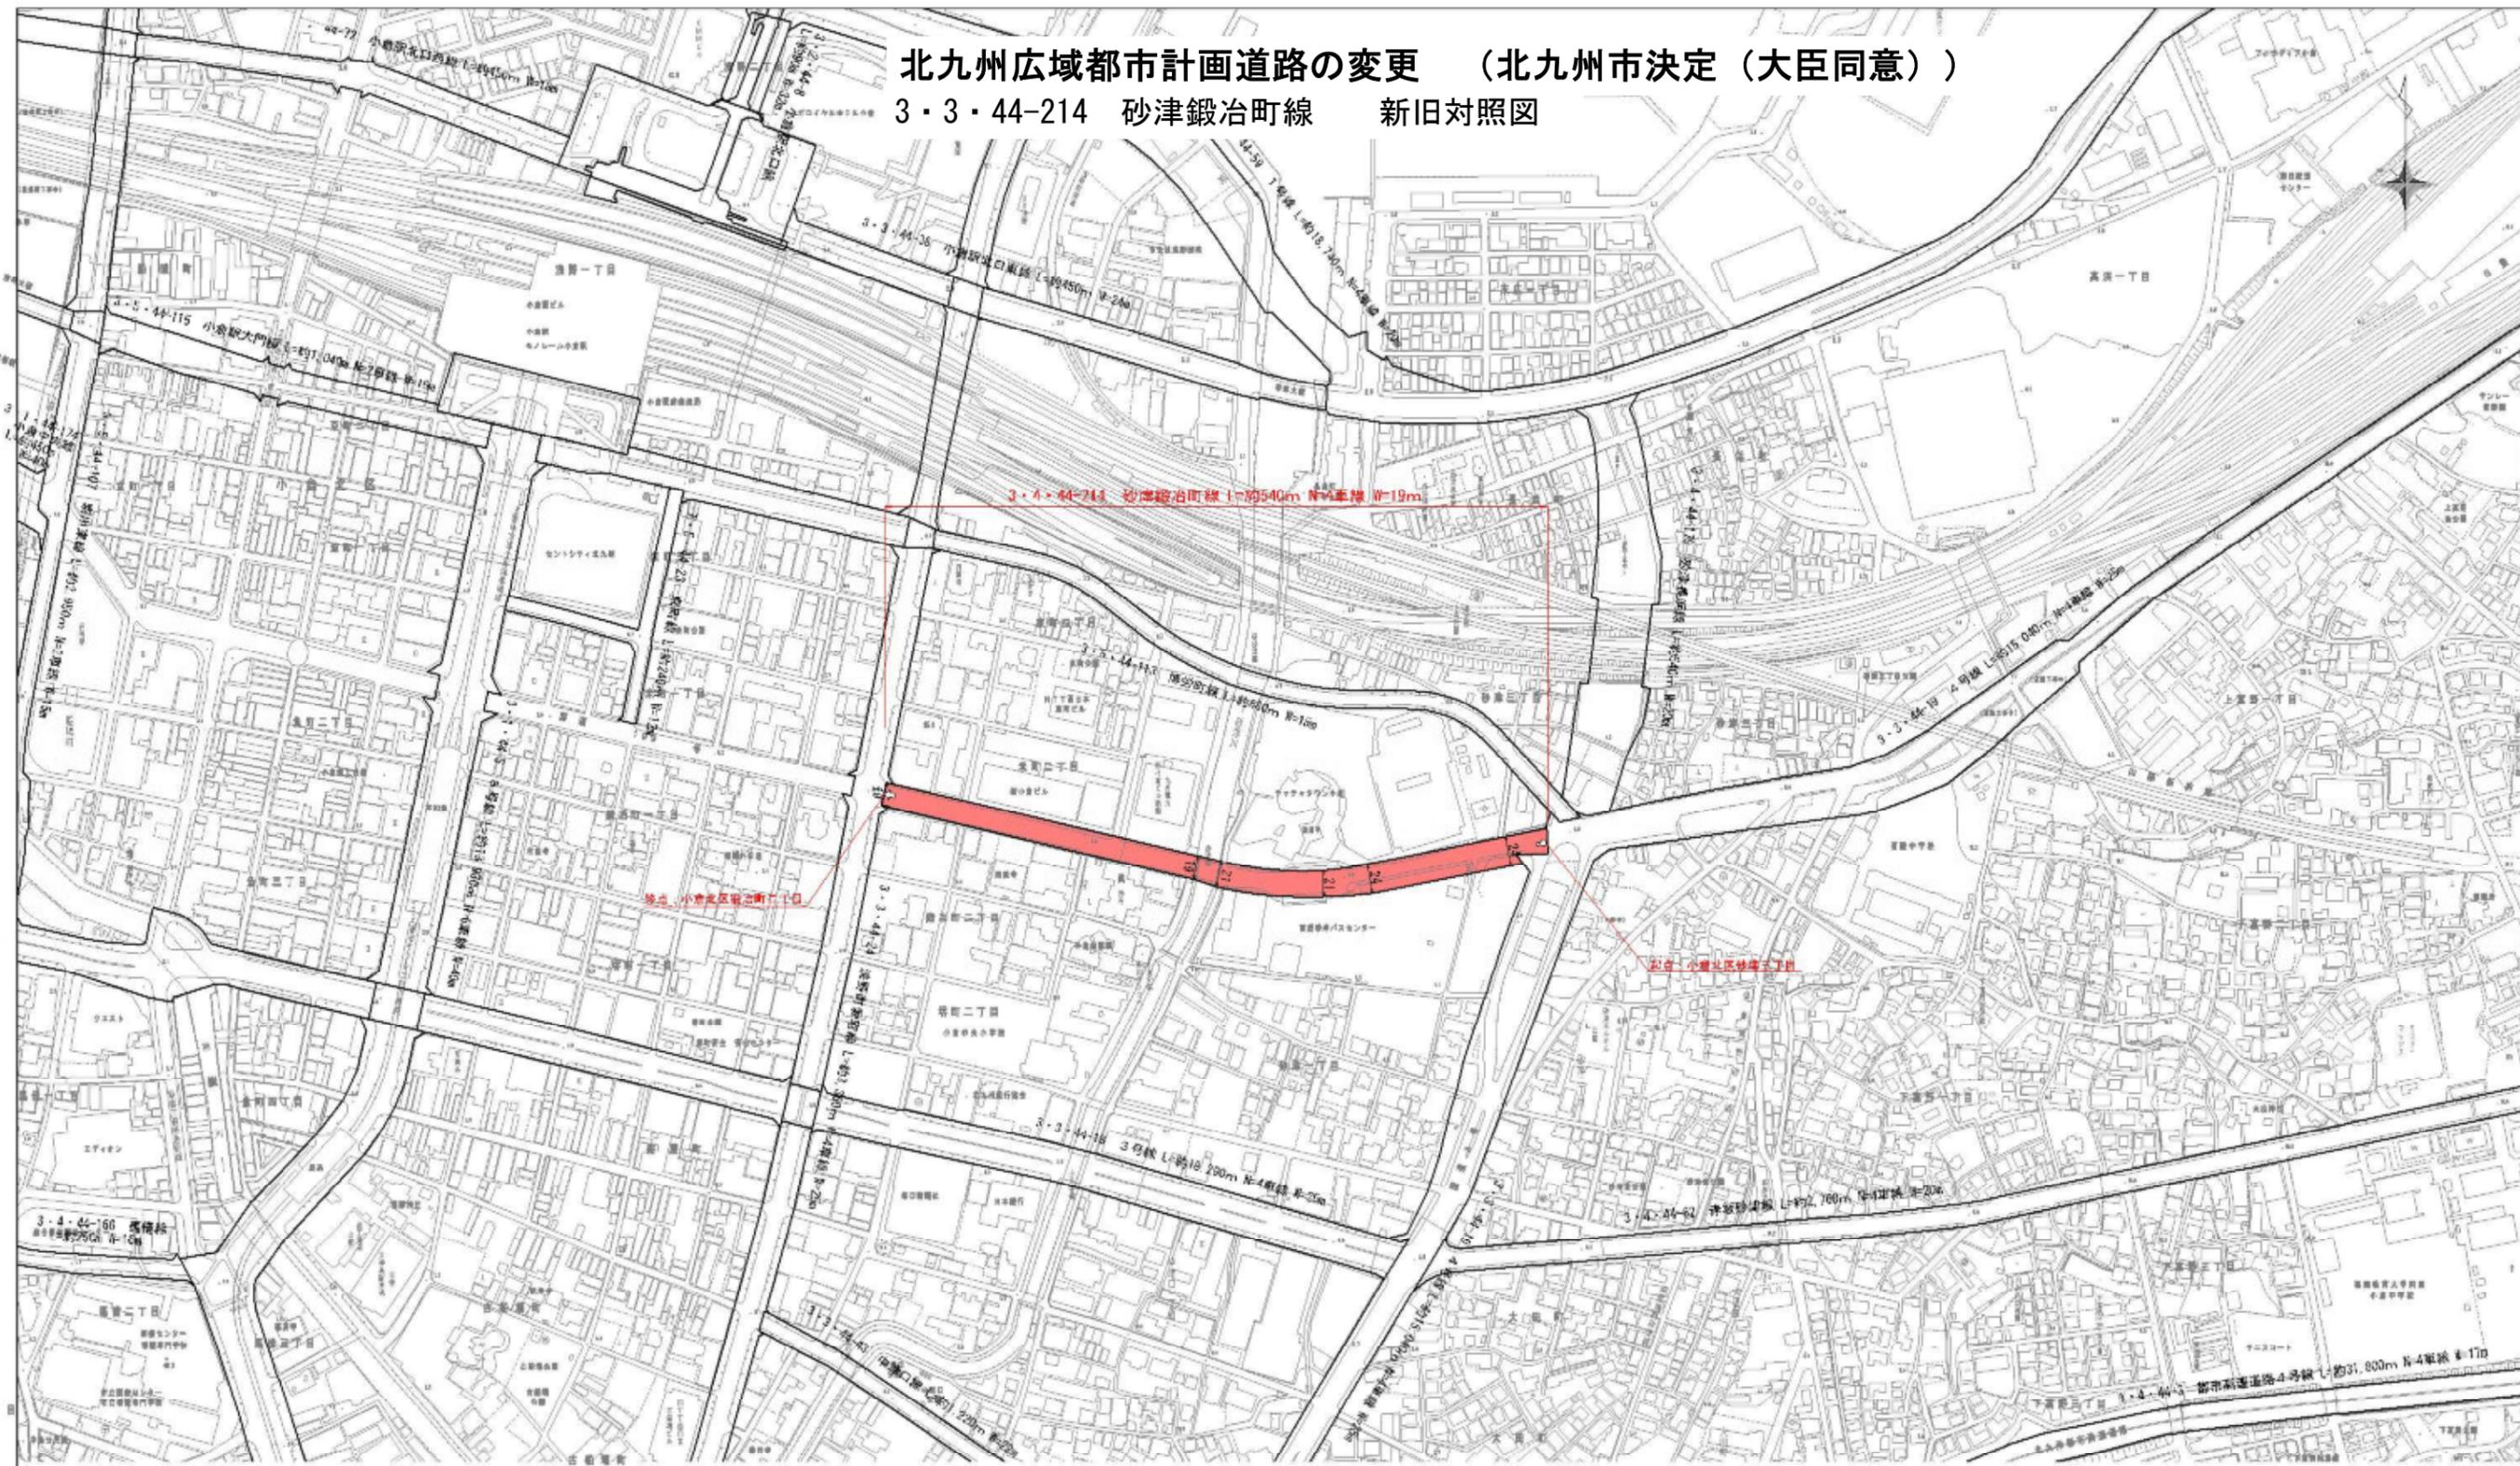

凡例	
	変更増
	変更減
	変更無

この図面は縦覧に供した新旧対照図 (S=1 : 2,500) を一部加工したものです