


件名	備考	図面名
ドラッグコスモス八幡萩原店		建物配置図(変更前)
		Scale 1/400 No. 添付図面2-1

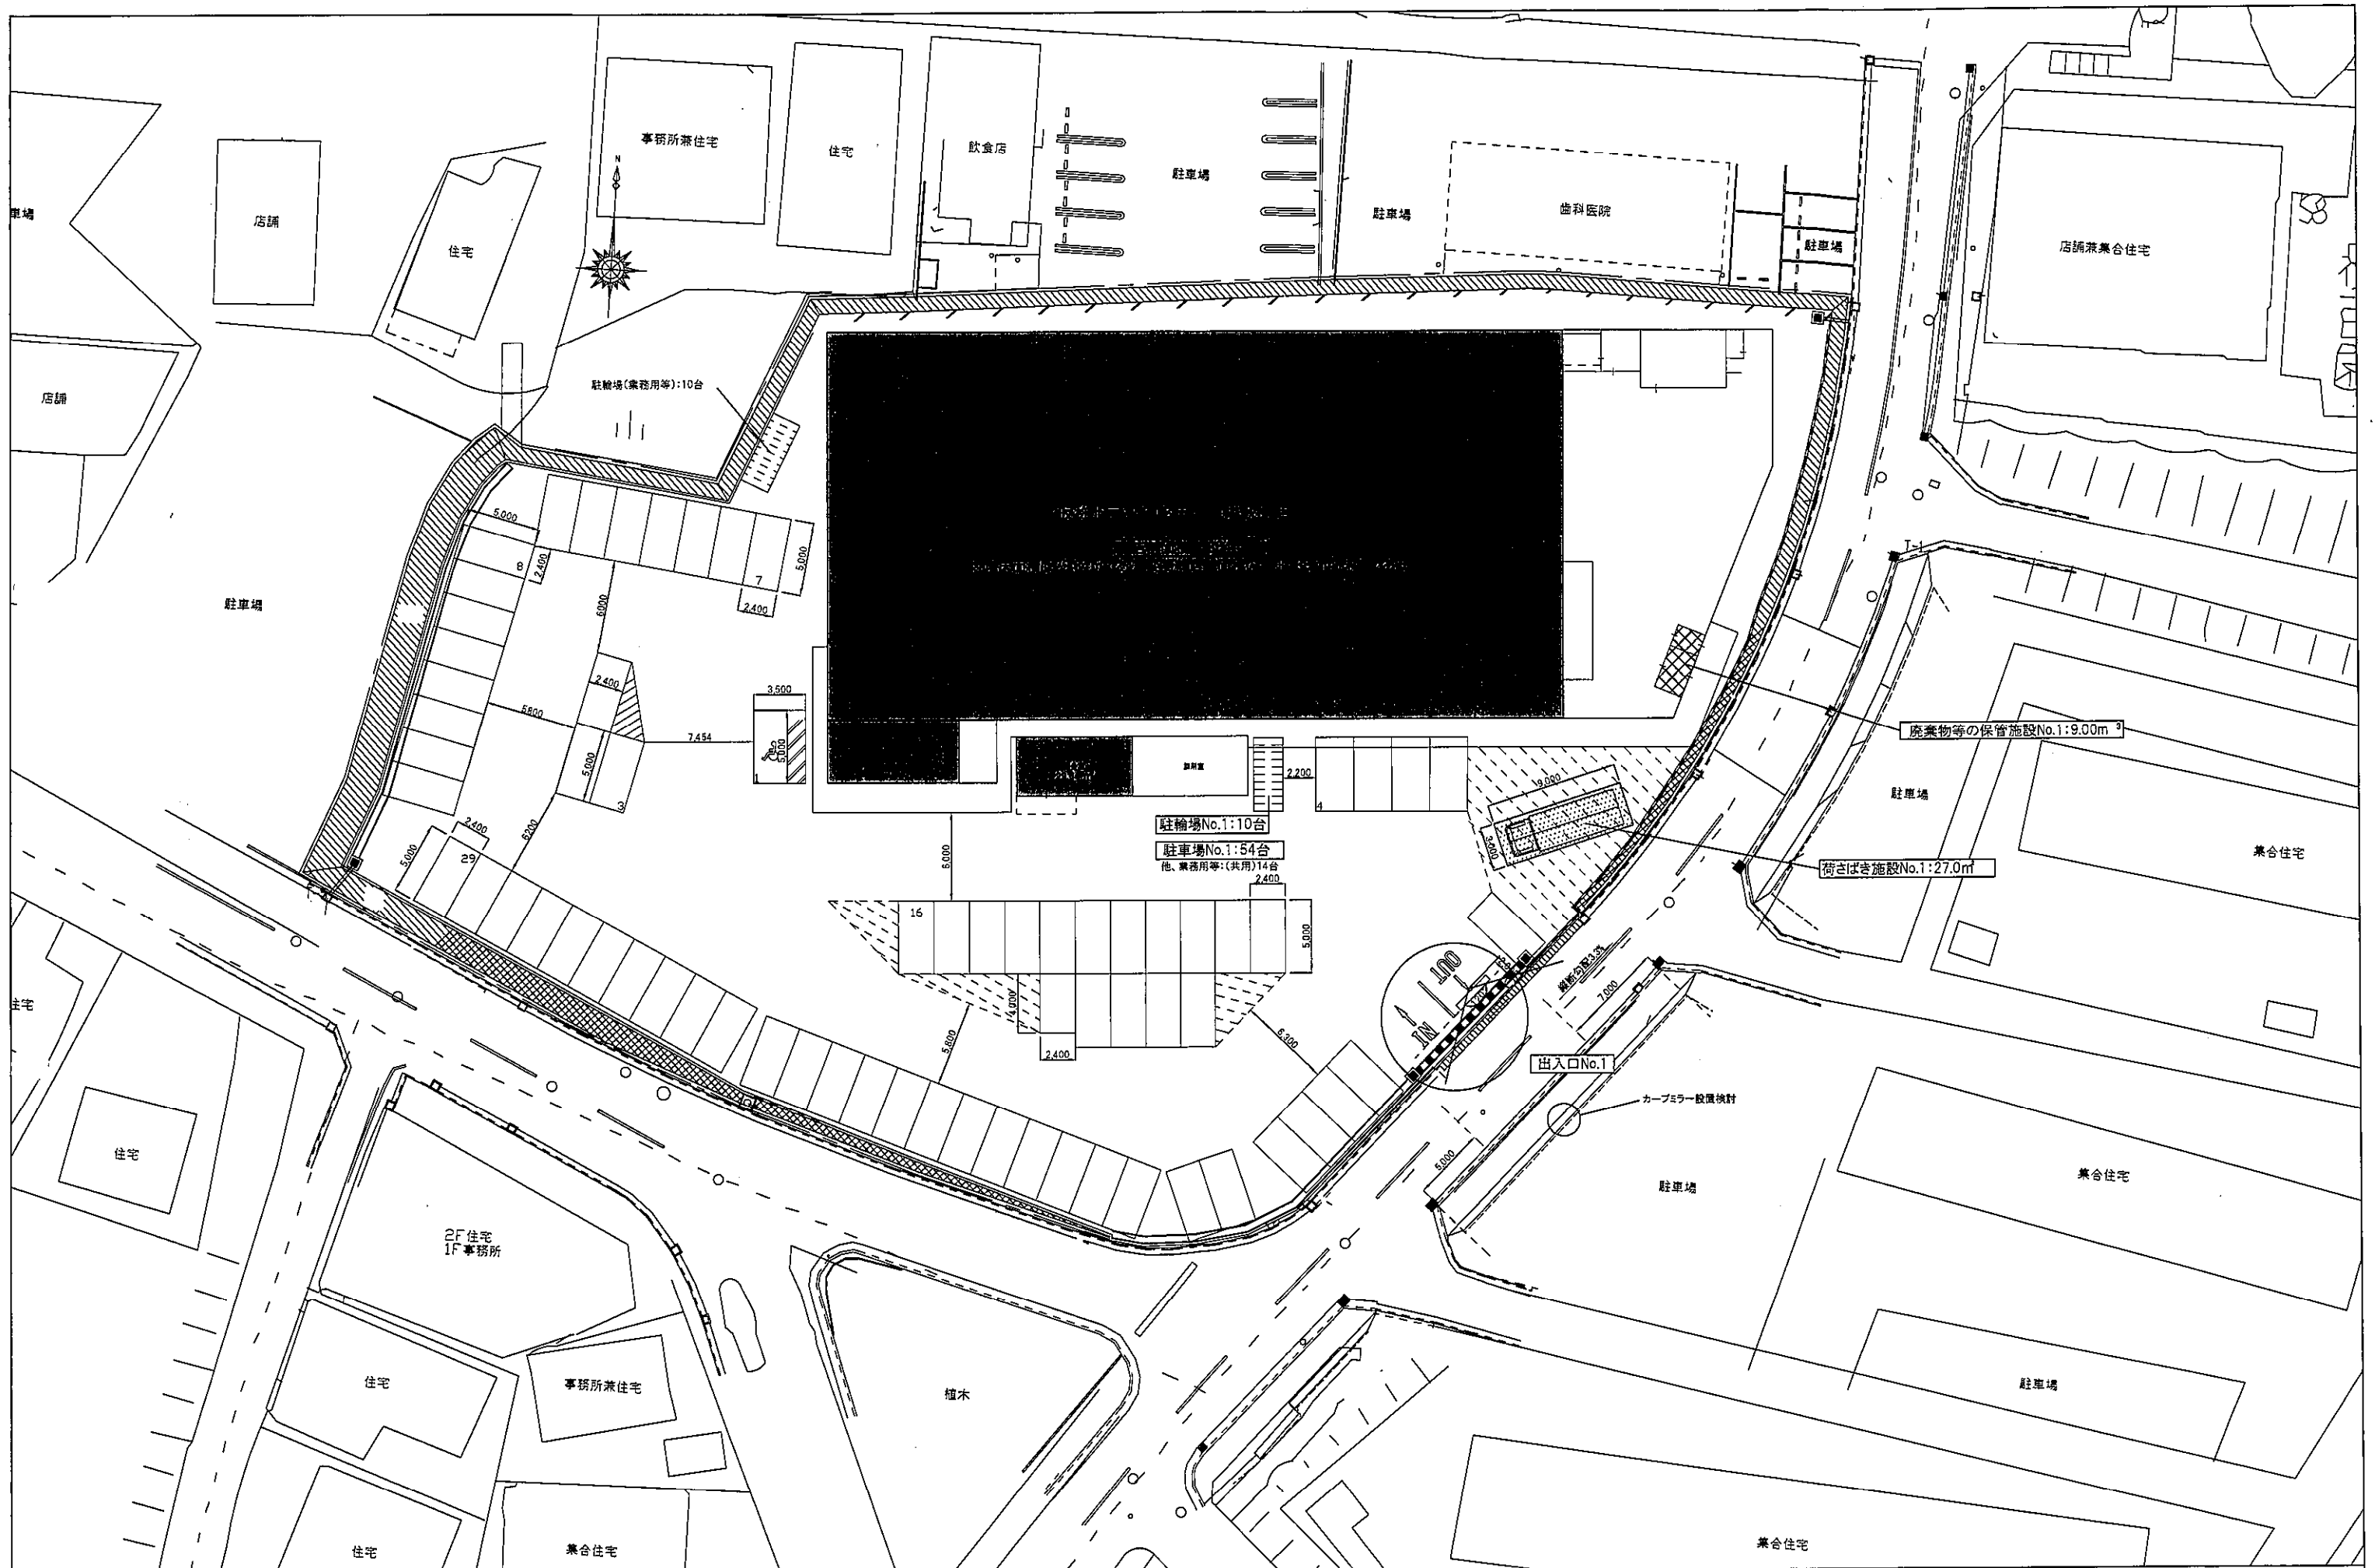

件名  
ドラッグコスモス八幡萩原店

備考

図面名  
建物配置図(変更後)

Scale  
1/400

No.  
添付図面2-2