


立面図

参考図

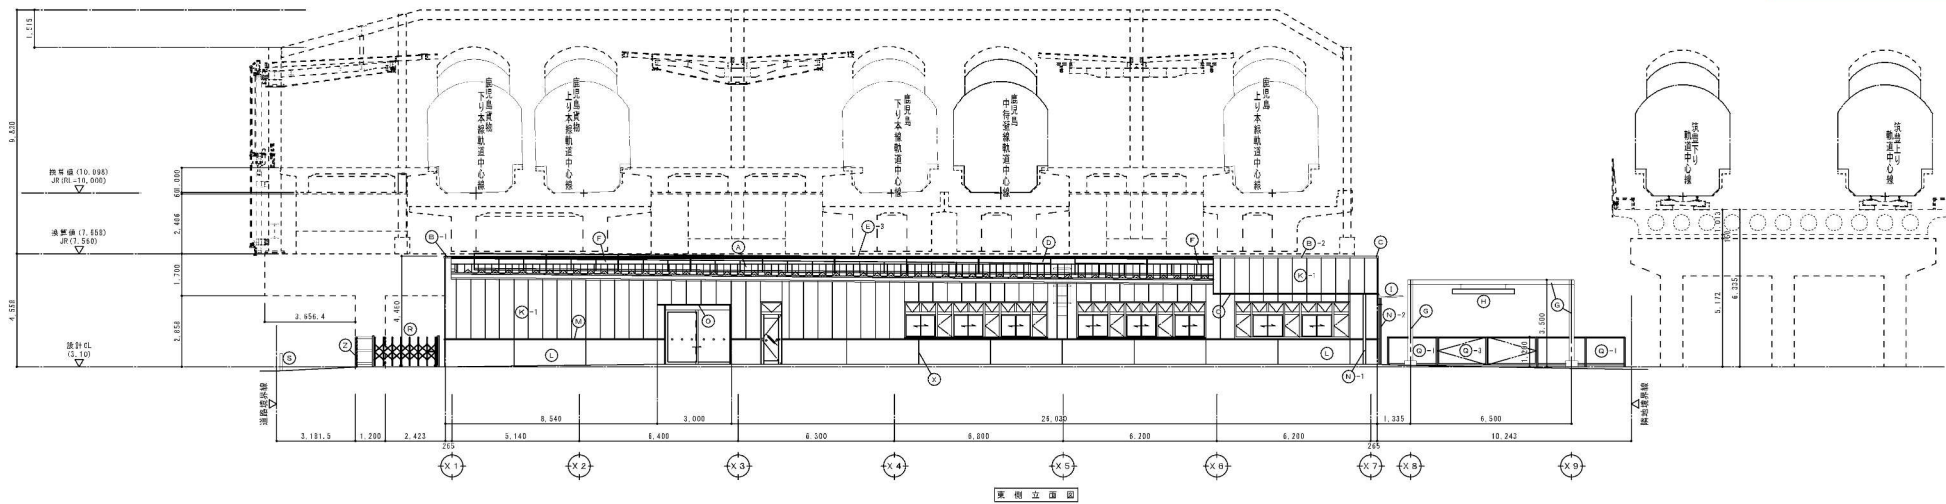

外観仕上凡例									

