丈　量　図

北九州市小倉北区浅野三丁目地内

別添資料6「敷地丈量図」

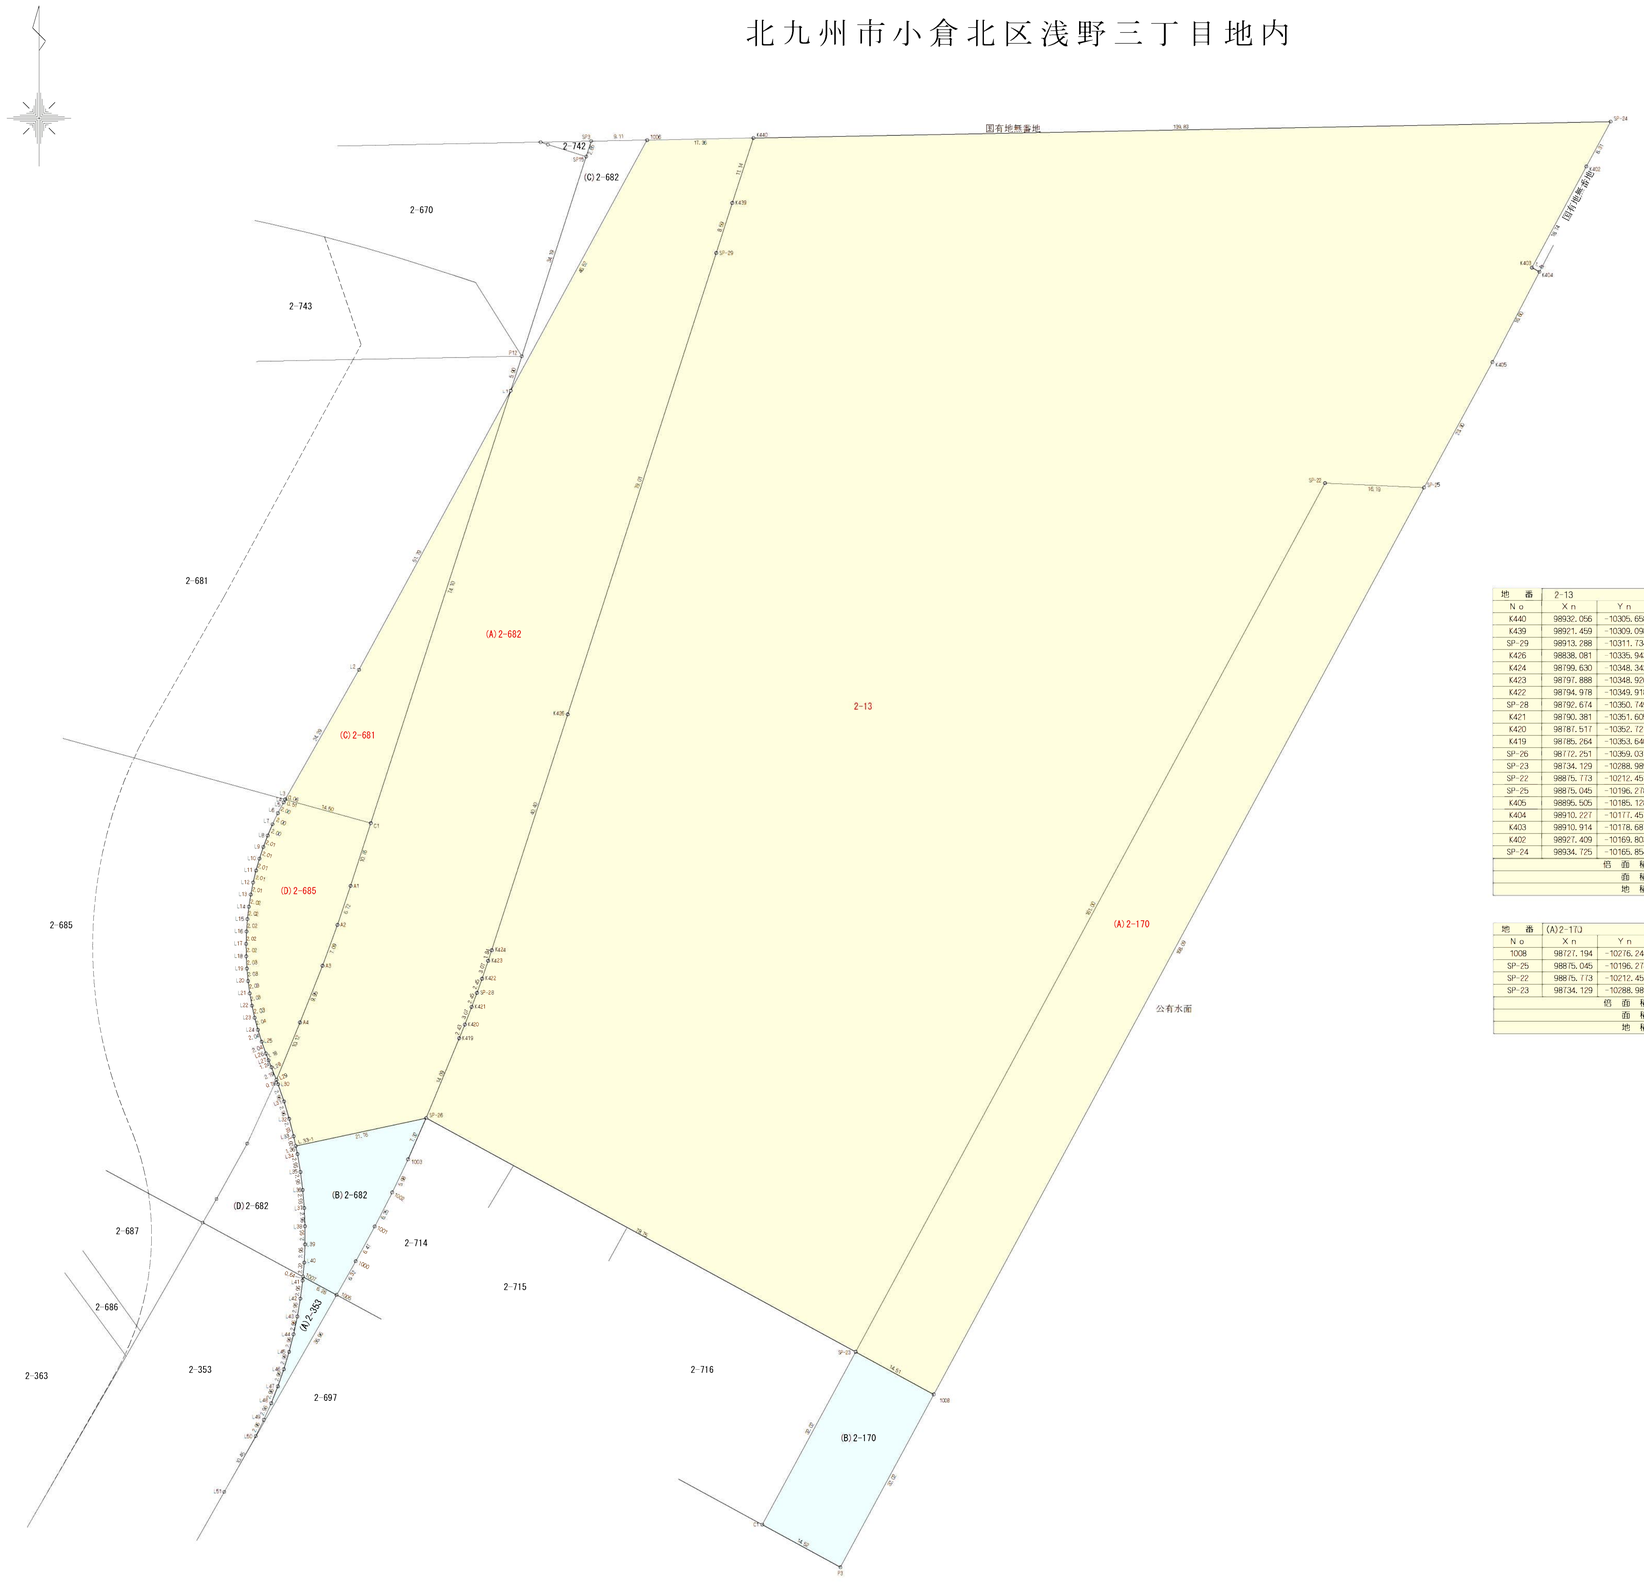

地　番	2-13		
No	Xn	Yn	(Xn+1−Xn−1) Yn
K440	98932.056	-10305.658	136714.859028
K439	98921.459	-10309.098	193481.151264
SP-29	98913.288	-10311.734	859771.757452
K426	98838.081	-10335.943	1174762.609494
K424	98799.630	-10348.342	415930.910006
K423	98797.888	-10348.926	48143.203752
K422	98794.978	-10349.918	53964.472452
SP-28	98792.674	-10350.749	47582.393153
K421	98790.381	-10351.605	53383.226985
K420	98787.517	-10352.721	52974.873357
K419	98785.264	-10353.640	158058.668240
SP-26	98772.251	-10359.037	529709.396995
SP-23	98734.129	-10288.989	-1065136.719258
SP-22	98875.773	-10212.451	-1439097.145116
SP-25	98875.045	-10196.278	-201192.957496
K405	98895.505	-10185.128	-358333.173296
K404	98910.227	-10177.457	-156824.434913
K403	98910.914	-10178.681	-174890.200034
K402	98927.409	-10169.803	-242153.179233
SP-24	98934.725	-10165.854	-47240.723538
		倍面積	39608.349294
		面積	19804.1746470
		地積	19804.17 ㎡

地　番	(A)2-170		
No	Xn	Yn	(Xn+1−Xn−1) Yn
1008	98727.194	-10276.246	-1448087.481336
SP-25	98875.045	-10196.278	-1514952.788962
SP-22	98875.773	-10212.451	1439097.145116
SP-23	98734.129	-10288.989	1528727.696631
		倍面積	4785.171449
		面積	2392.5857245
		地積	2392.58 ㎡

地　番	(A)2-682　北九州市		
No	Xn	Yn	(Xn+1−Xn−1) Yn
K440	98932.056	-10305.658	-105591.771868
1006	98931.705	-10323.010	425411.242100
L1	98890.846	-10345.243	1152015.224751
C1	98820.348	-10368.053	837054.390902
A1	98810.112	-10371.355	172195.607065
A2	98803.745	-10373.505	135177.143655
A3	98797.081	-10375.926	165018.727104
A4	98787.841	-10379.614	193008.922330
L29	98778.486	-10383.461	104561.452270
L30	98777.771	-10383.193	36455.390623
L31	98774.975	-10382.226	58451.932380
L32	98772.141	-10381.377	59173.848900
L33	98769.275	-10380.647	45996.646857
L33-1	98767.710	-10380.317	-30891.823392
SP-26	98772.251	-10359.037	-181842.535498
K419	98785.264	-10353.640	-158058.668240
K420	98787.517	-10352.721	-52974.873357
K421	98790.381	-10351.605	-53383.226985
SP-28	98792.674	-10350.749	-47582.393153
K422	98794.978	-10349.918	-53964.472452
K423	98797.888	-10348.926	-48143.203752
K424	98799.630	-10348.342	-415930.910006
K426	98838.081	-10335.943	-1174762.609494
SP-29	98913.288	-10311.734	-859771.757452
K439	98921.459	-10309.098	-193481.151264
		倍面積	8141.130024
		面積	4070.5660120
		地積	4070.56 ㎡

地　番	(C)2-681　北九州市		
No	Xn	Yn	(Xn+1−Xn−1) Yn
L1	98890.846	-10345.243	-258713.836944
L2	98845.356	-10369.996	690662.473592
L3	98824.244	-10382.002	219735.072330
L4	98824.191	-10382.032	40448.396672
C1	98820.348	-10368.053	-691082.527715
		倍面積	1049.532935
		面積	524.766467 5
		地積	524.76 ㎡

地　番	(C)2-685　北九州市		
No	Xn	Yn	(Xn+1−Xn−1) Yn
L4	98824.191	-10382.032	-35267.762704
L5	98823.745	-10382.283	22965.609996
L6	98821.979	-10383.223	37078.489333
L7	98820.174	-10384.089	37860.388494
L8	98818.333	-10384.880	38590.214080
L9	98816.458	-10385.594	39247.159726
L10	98814.554	-10386.230	39831.192050
L11	98812.623	-10386.786	40363.050396
L12	98810.668	-10387.262	40821.939660
L13	98808.693	-10387.656	41197.443696
L14	98806.702	-10387.968	41510.320128
L15	98804.697	-10388.197	41750.163743
L16	98802.683	-10388.343	41916.964005
L17	98800.662	-10388.404	42010.705776
L18	98798.639	-10388.382	42031.393572
L19	98796.616	-10388.275	41979.019275
L20	98794.598	-10388.083	41843.198324
L21	98792.588	-10387.806	41644.714254
L22	98790.589	-10387.447	41383.588848
L23	98788.604	-10387.004	41039.052804
L24	98786.638	-10386.478	40611.128980
L25	98784.694	-10385.870	40120.615810
L26	98782.775	-10385.181	31363.246620
L27	98781.674	-10384.745	23376.060995
L28	98780.524	-10384.275	33105.068700
L29	98778.486	-10383.461	-75975.784137
A4	98787.841	-10379.614	-193008.922330
A3	98797.081	-10375.926	-165018.727104
A2	98803.745	-10373.505	-135177.143655
A1	98810.112	-10371.355	-172195.607065
C1	98820.348	-10368.053	-145971.818187
		倍面積	1024.964083
		面積	512.4820415
		地積	512.48 ㎡

地　番	(B)2-682　北九州市		
No	Xn	Yn	(Xn+1−Xn−1) Yn
SP-26	98772.251	-10359.037	-22437.674142
L33-1	98767.710	-10380.317	60942.841107
L34	98766.380	-10380.037	44084.017139
L35	98763.463	-10379.548	60741.114896
L36	98760.528	-10379.180	61060.715940
L37	98757.580	-10378.936	61277.238144
L38	98754.624	-10378.814	61380.305996
L39	98751.666	-10378.816	61369.939008
L40	98748.711	-10378.940	54655.498040
1007	98746.400	-10379.135	54967.898960
1005	98743.415	-10373.628	-26183.037072
1000	98748.924	-10370.525	-115890.616875
1001	98754.590	-10367.406	-116425.969380
1002	98760.154	-10364.560	-113533.390240
1003	98765.544	-10361.974	-125348.799478
		倍面積	660.082043
		面積	330.0410215
		地積	330.04 ㎡

地　番	(A)2-353　北九州市		
No	Xn	Yn	(Xn+1−Xn−1) Yn
1007	98746.400	-10379.135	-24370.208980
L41	98745.763	-10379.188	37074.459536
L42	98742.828	-10379.559	60741.179268
L43	98739.911	-10380.051	60318.476361
L44	98737.017	-10380.664	59782.243976
L45	98734.152	-10381.398	59153.205804
L46	98731.319	-10382.250	58431.303000
L47	98728.524	-10383.219	57595.715793
L48	98725.772	-10384.304	56656.762624
L49	98723.068	-10385.503	55624.754068
L50	98720.416	-10386.813	122013.892311
L51	98711.321	-10391.960	-239004.688040
1005	98743.415	-10373.628	-363896.496512
		倍面積	120.599109
		面積	60.2995545
		地積	60.29 ㎡

地　番	(B)2-170		
No	Xn	Yn	(Xn+1−Xn−1) Yn
P3	98699.031	-10291.479	-218374.892901
1008	98727.194	-10276.246	-360675.682108
SP-23	98734.129	-10288.989	218322.057591
C1	98705.975	-10304.231	361657.899638
		倍面積	929.382220
		面積	464.6911100
		地積	464.69 ㎡