

図面4 店舗1階平面図


SCALE=1:500



凡例

- 物販店舗
- 非物販店舗
- 廃棄物保管施設
60m²×H1.5m=90m³
15m²×H1.5m=22.5m³
計112.5m³
- 敷地境界線
- 将来道路

	物販店舗	非物販店舗
区画⑥	1,174.26m ²	277.74m ²
区画⑦	1,383.00m ²	136.50m ²
合計	2,557.26m ²	414.24m ²

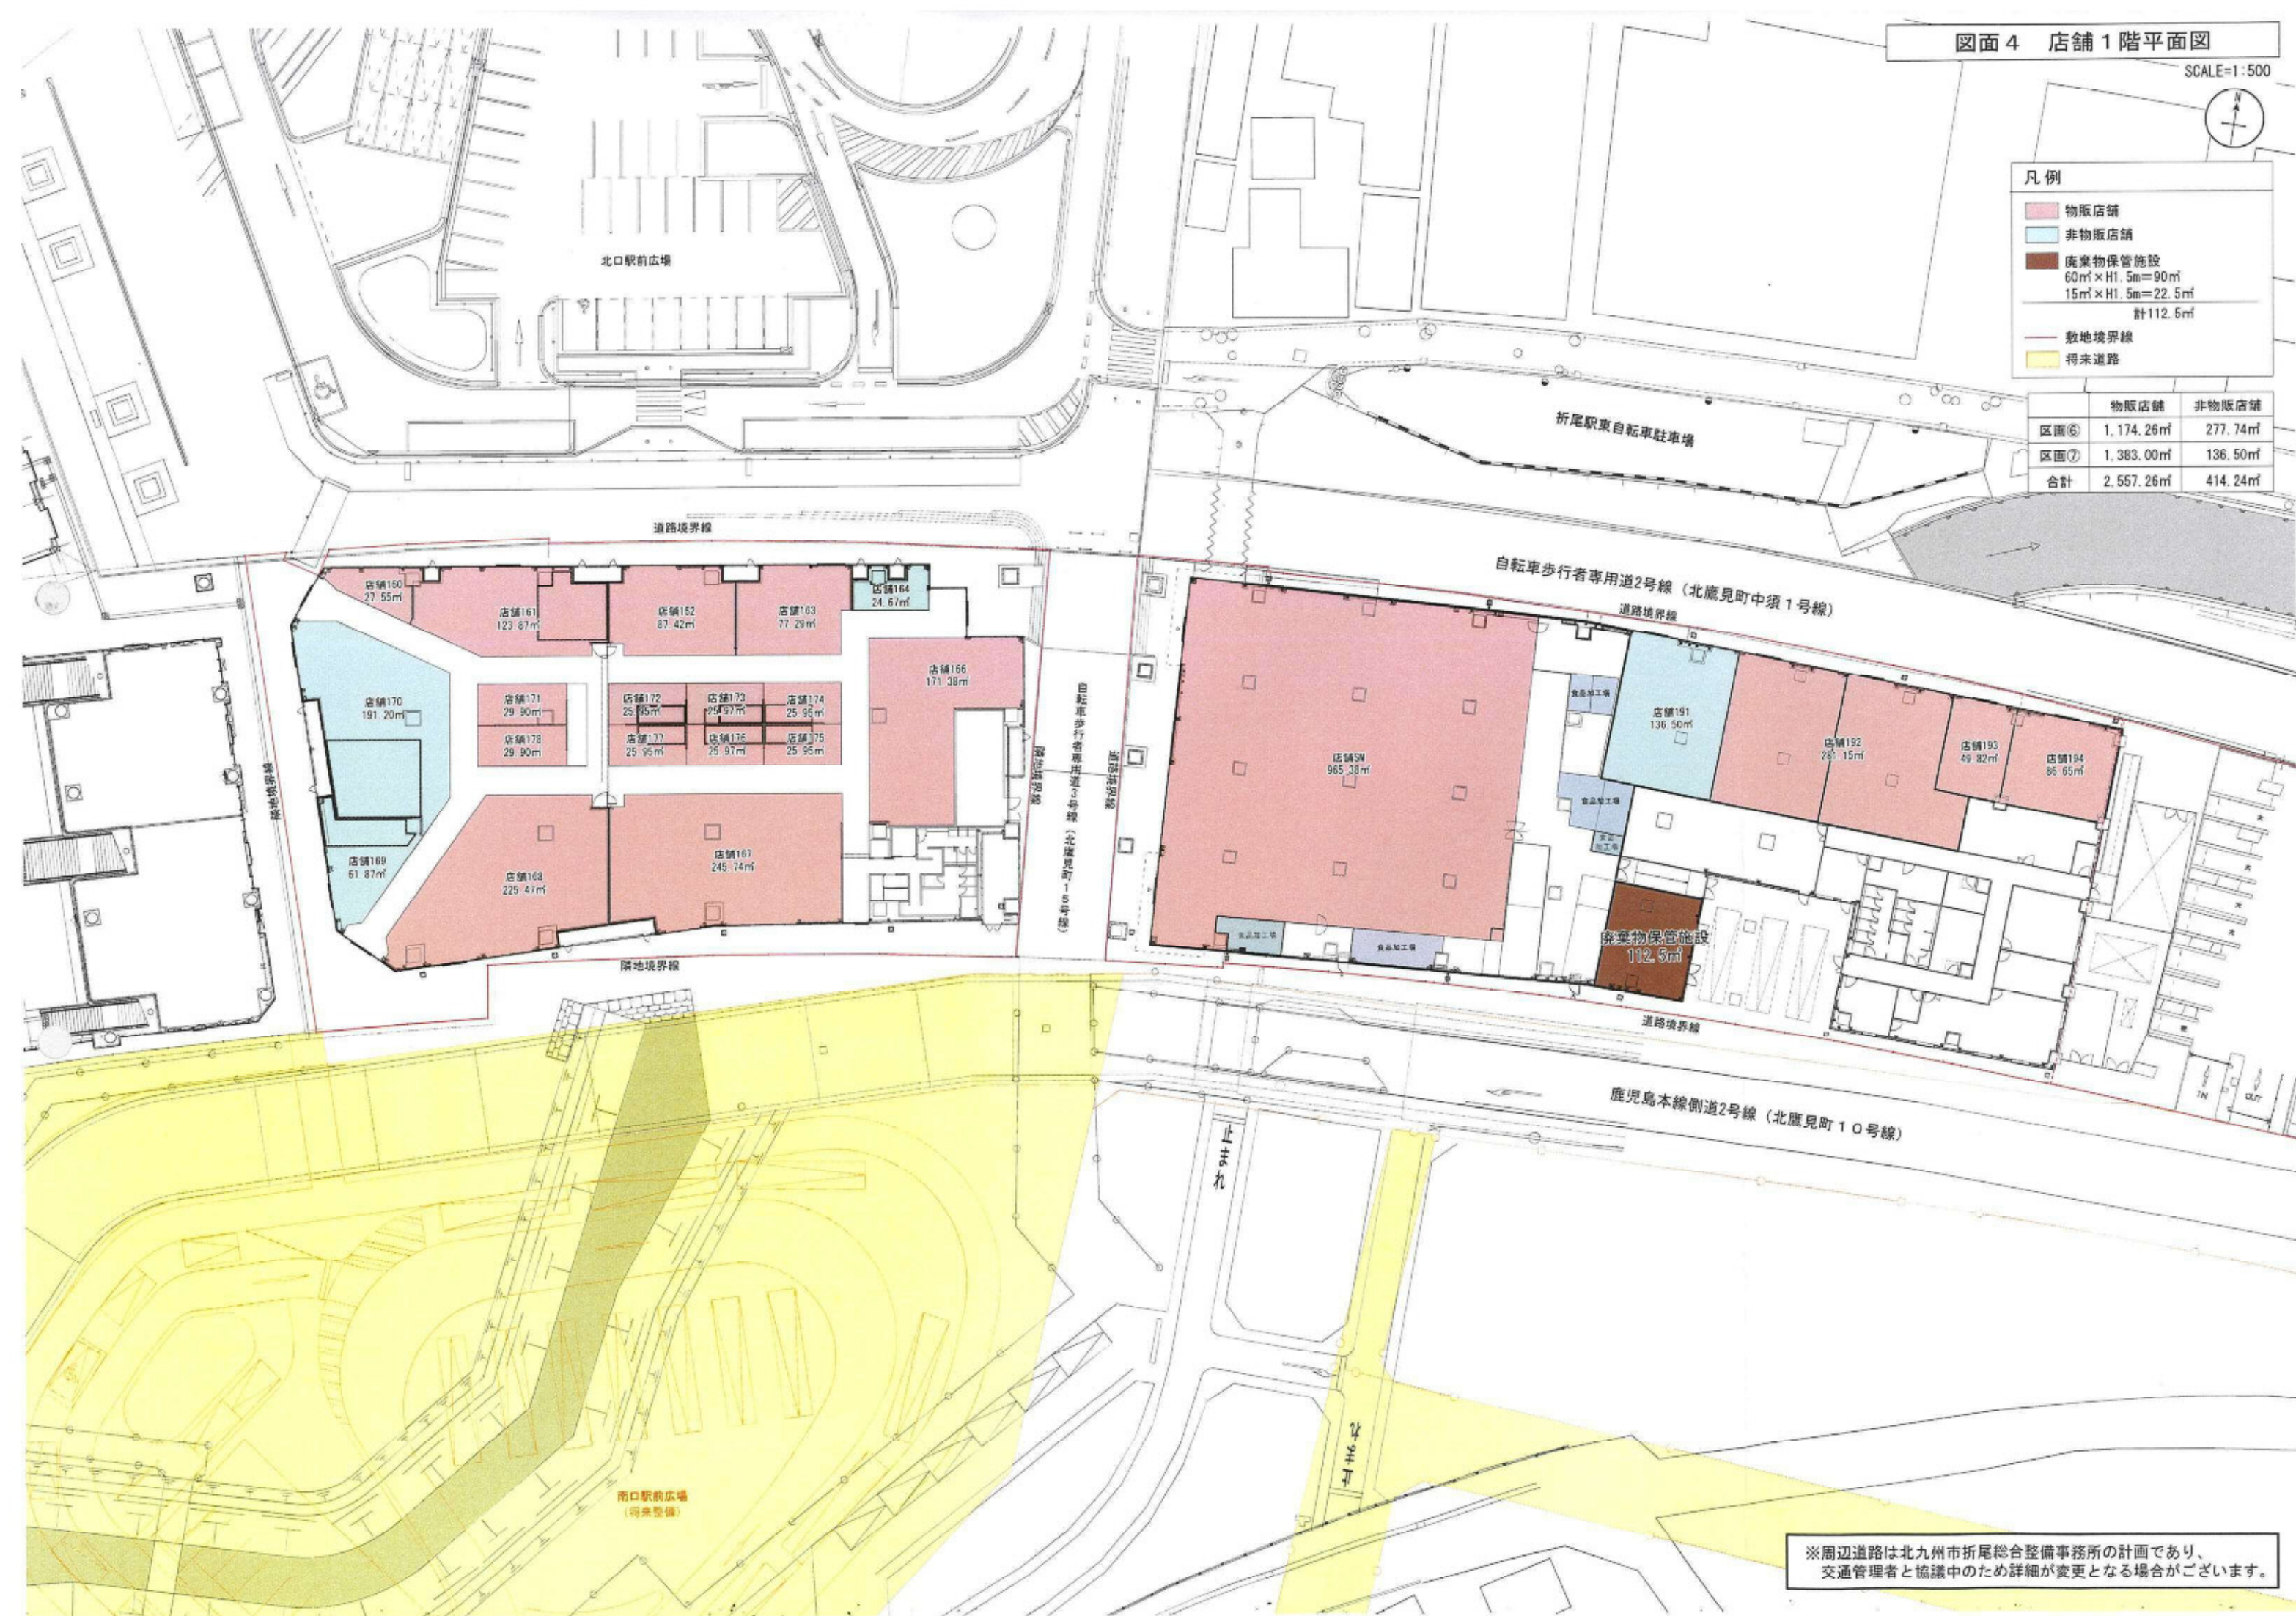

※周辺道路は北九州市折尾総合整備事務所の計画であり、
交通管理者と協議中のため詳細が変更となる場合がございます。



- 凡例
- 第一種低層住居専用地域
 - 第二種低層住居専用地域
 - 第一種中高層住居専用地域
 - 第二種中高層住居専用地域
 - 第一種住居地域
 - 第二種住居地域
 - 準住居地域
 - 近隣商業地域
 - 商業地域
 - 準工業地域
 - 工業地域
 - 工業専用地域

