




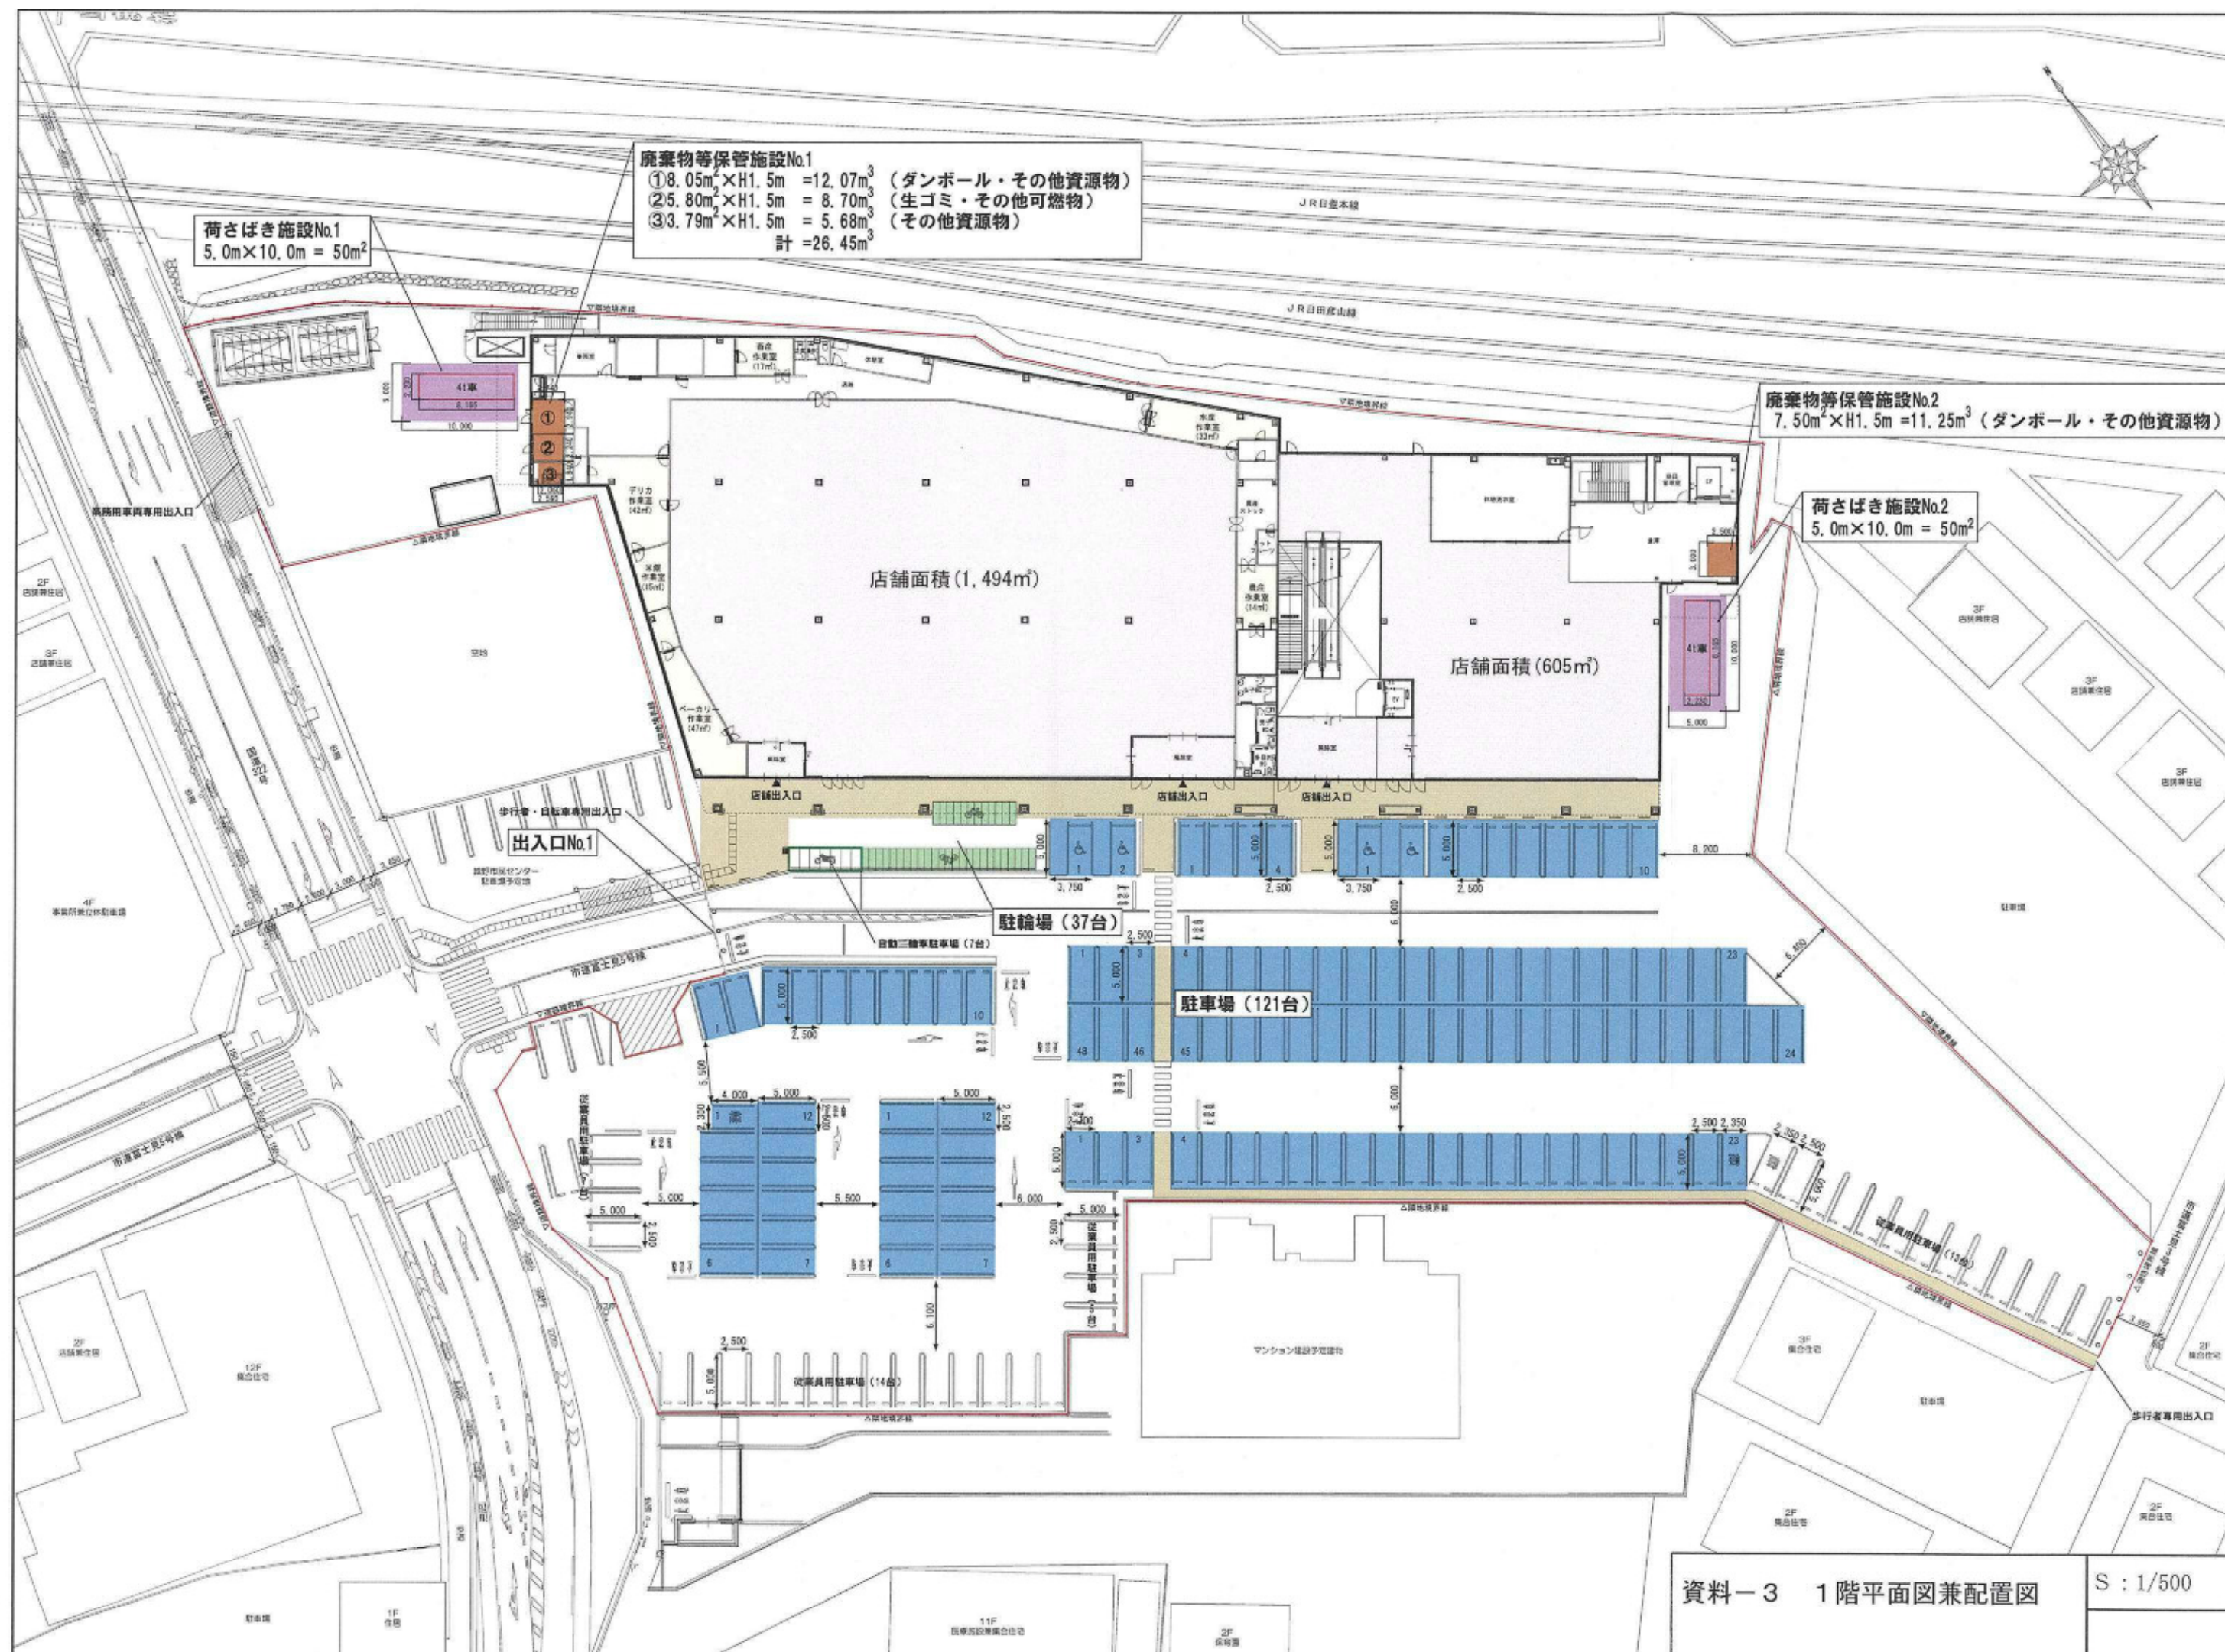

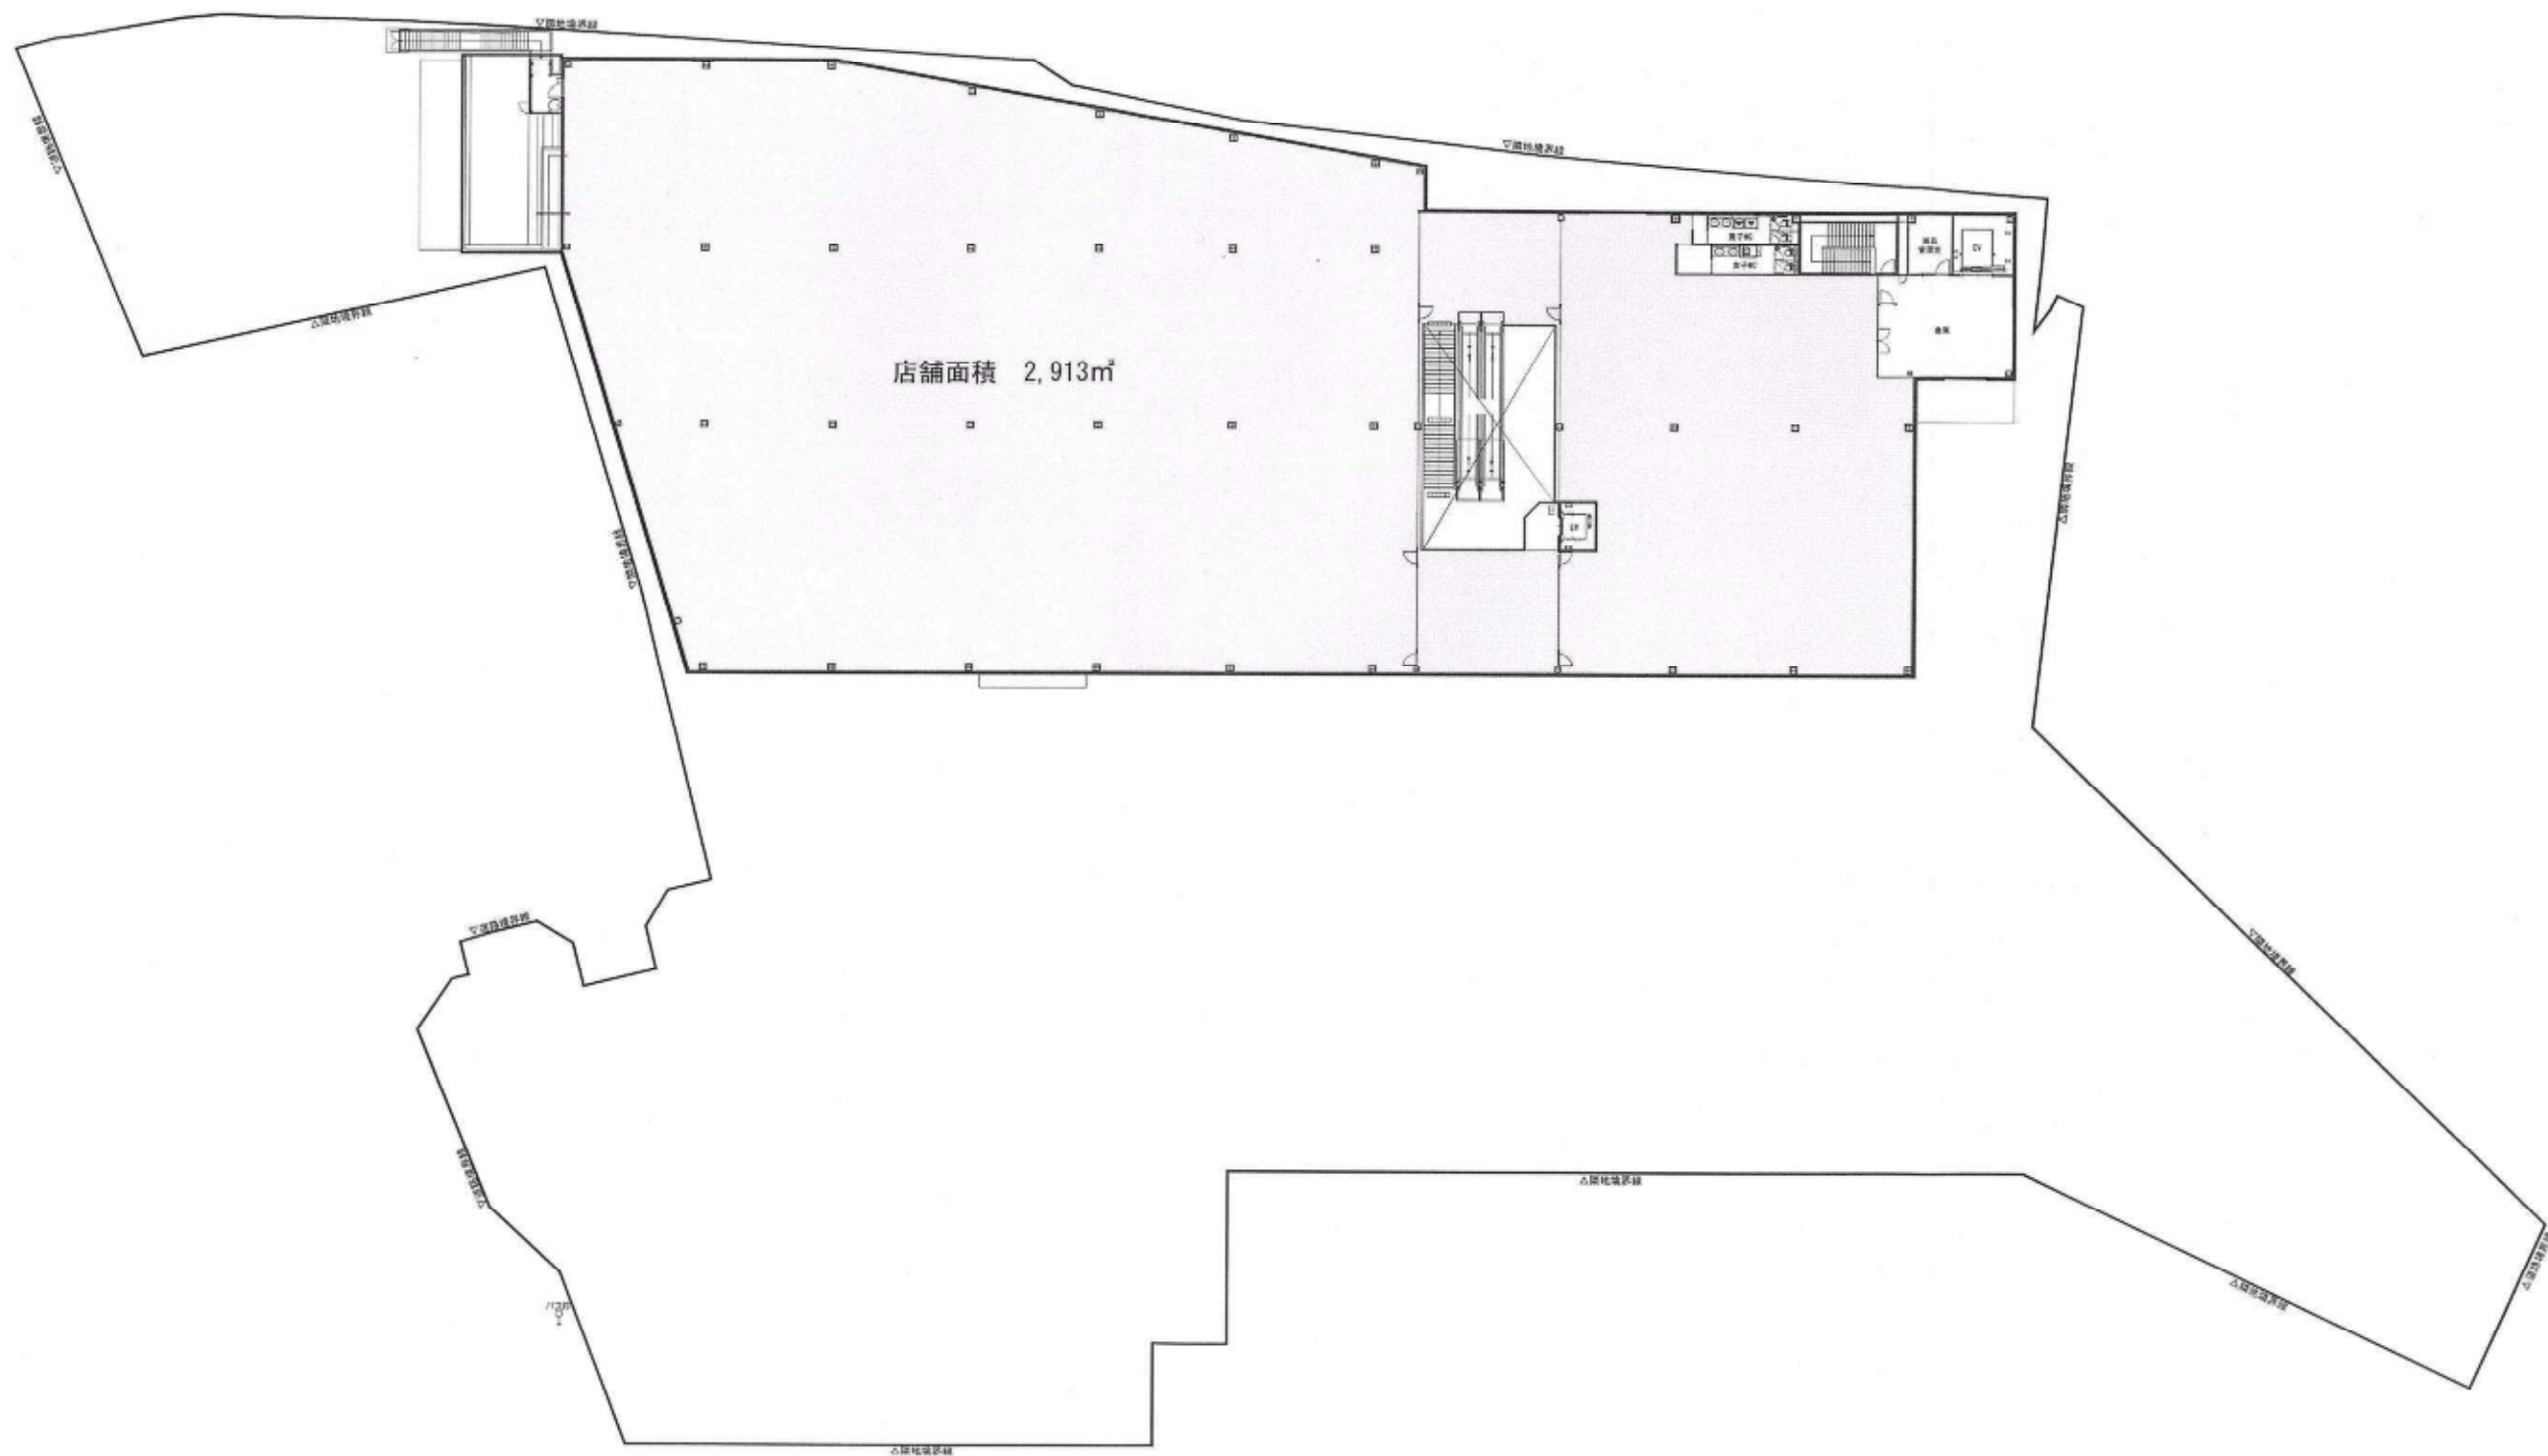

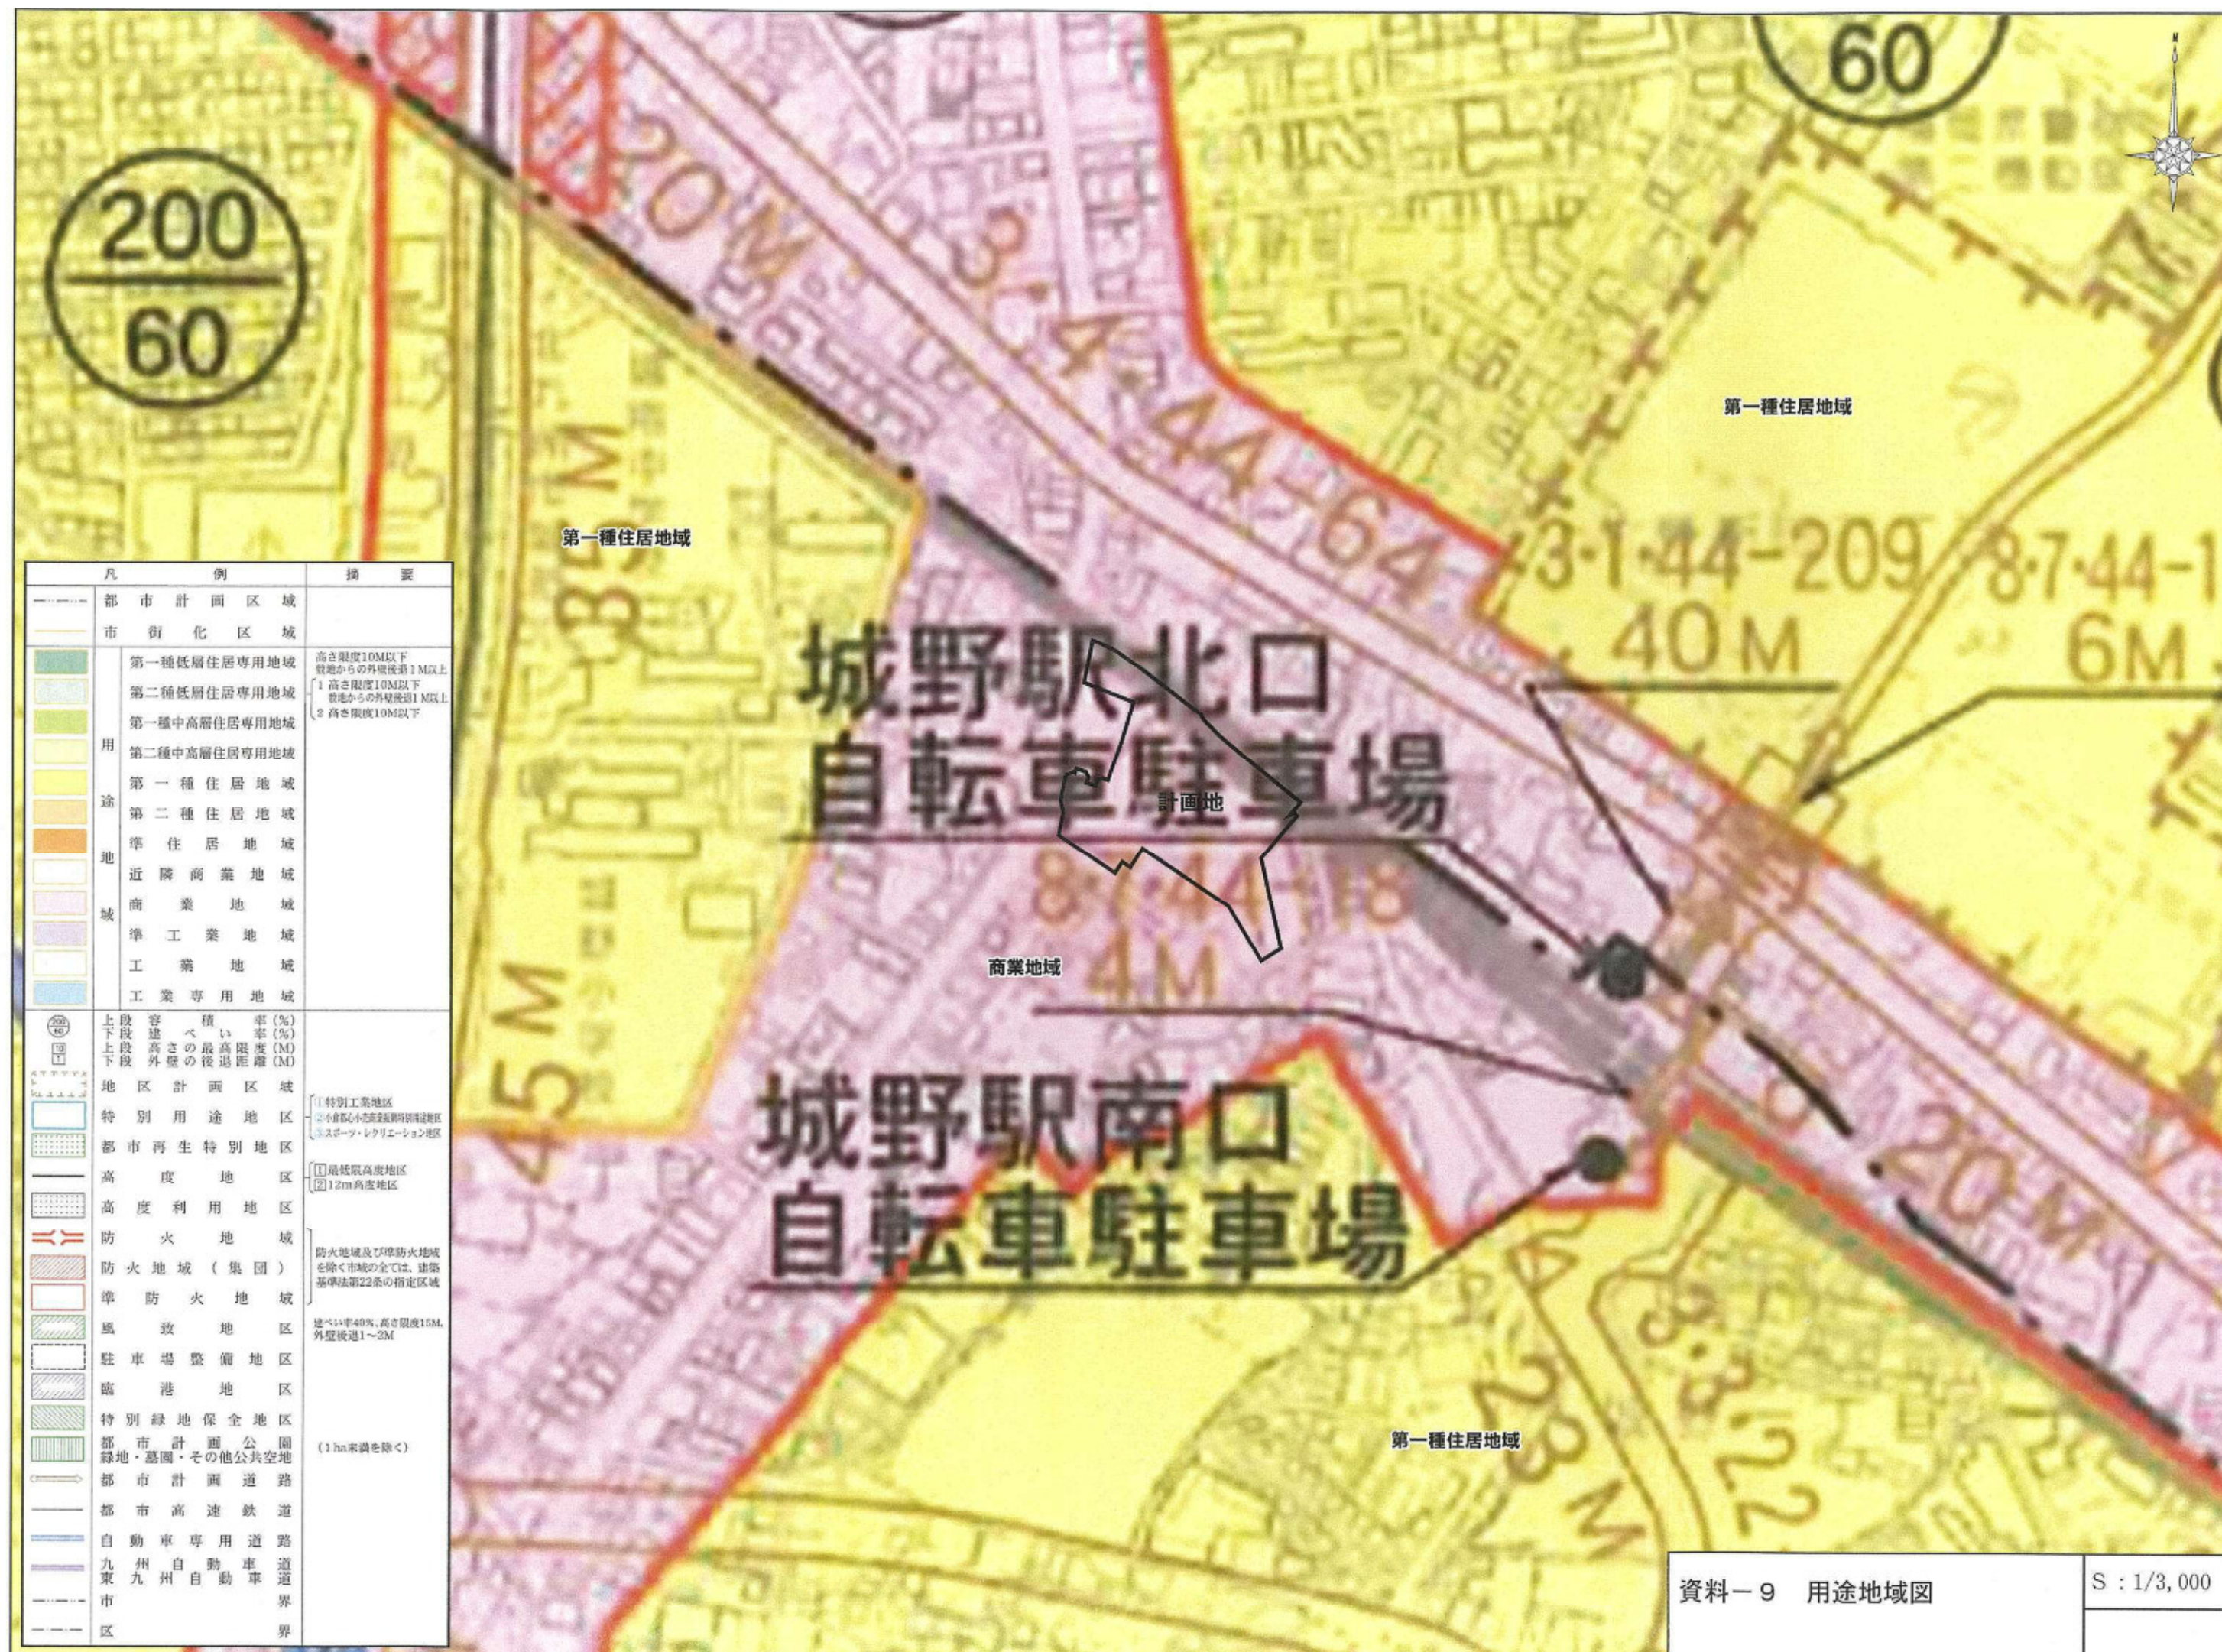

凡	例	摘要
都市計画区域		
市街化区域		
第一種低層住居専用地域		高さ限度10M以下 敷地からの外壁後退1M以上
第二種低層住居専用地域		1 高さ限度10M以下 敷地からの外壁後退1M以上
第一種中高層住居専用地域		2 高さ限度10M以下
第二種中高層住居専用地域		
第一種住居地域		
第二種住居地域		
準住居地域		
近隣商業地域		
商業地域		
準工業地域		
工業地域		
工業専用地域		
上下段		容積率(%) 建ぺい率(%) 高さの最高限度(M) 段外壁の後退距離(M)
地区計画区域		
都市再生特別地区		
高度地区		1 最低限高度地区 2 12m高度地区
高度利用地区		
防火地域		
防火地域(集団)		
準防火地域		
風致地区		
駐車場整備地区		
臨港地区		
特別緑地保全地区		
都市計画公園		
緑地・墓園・その他公共空地		(1ha未満を除く)
都市計画道路		
都市高速鉄道		
自動車専用道路		
九州自動車道		
市界		
区界		