


図2 店舗周辺見取図
 S=1:3,000

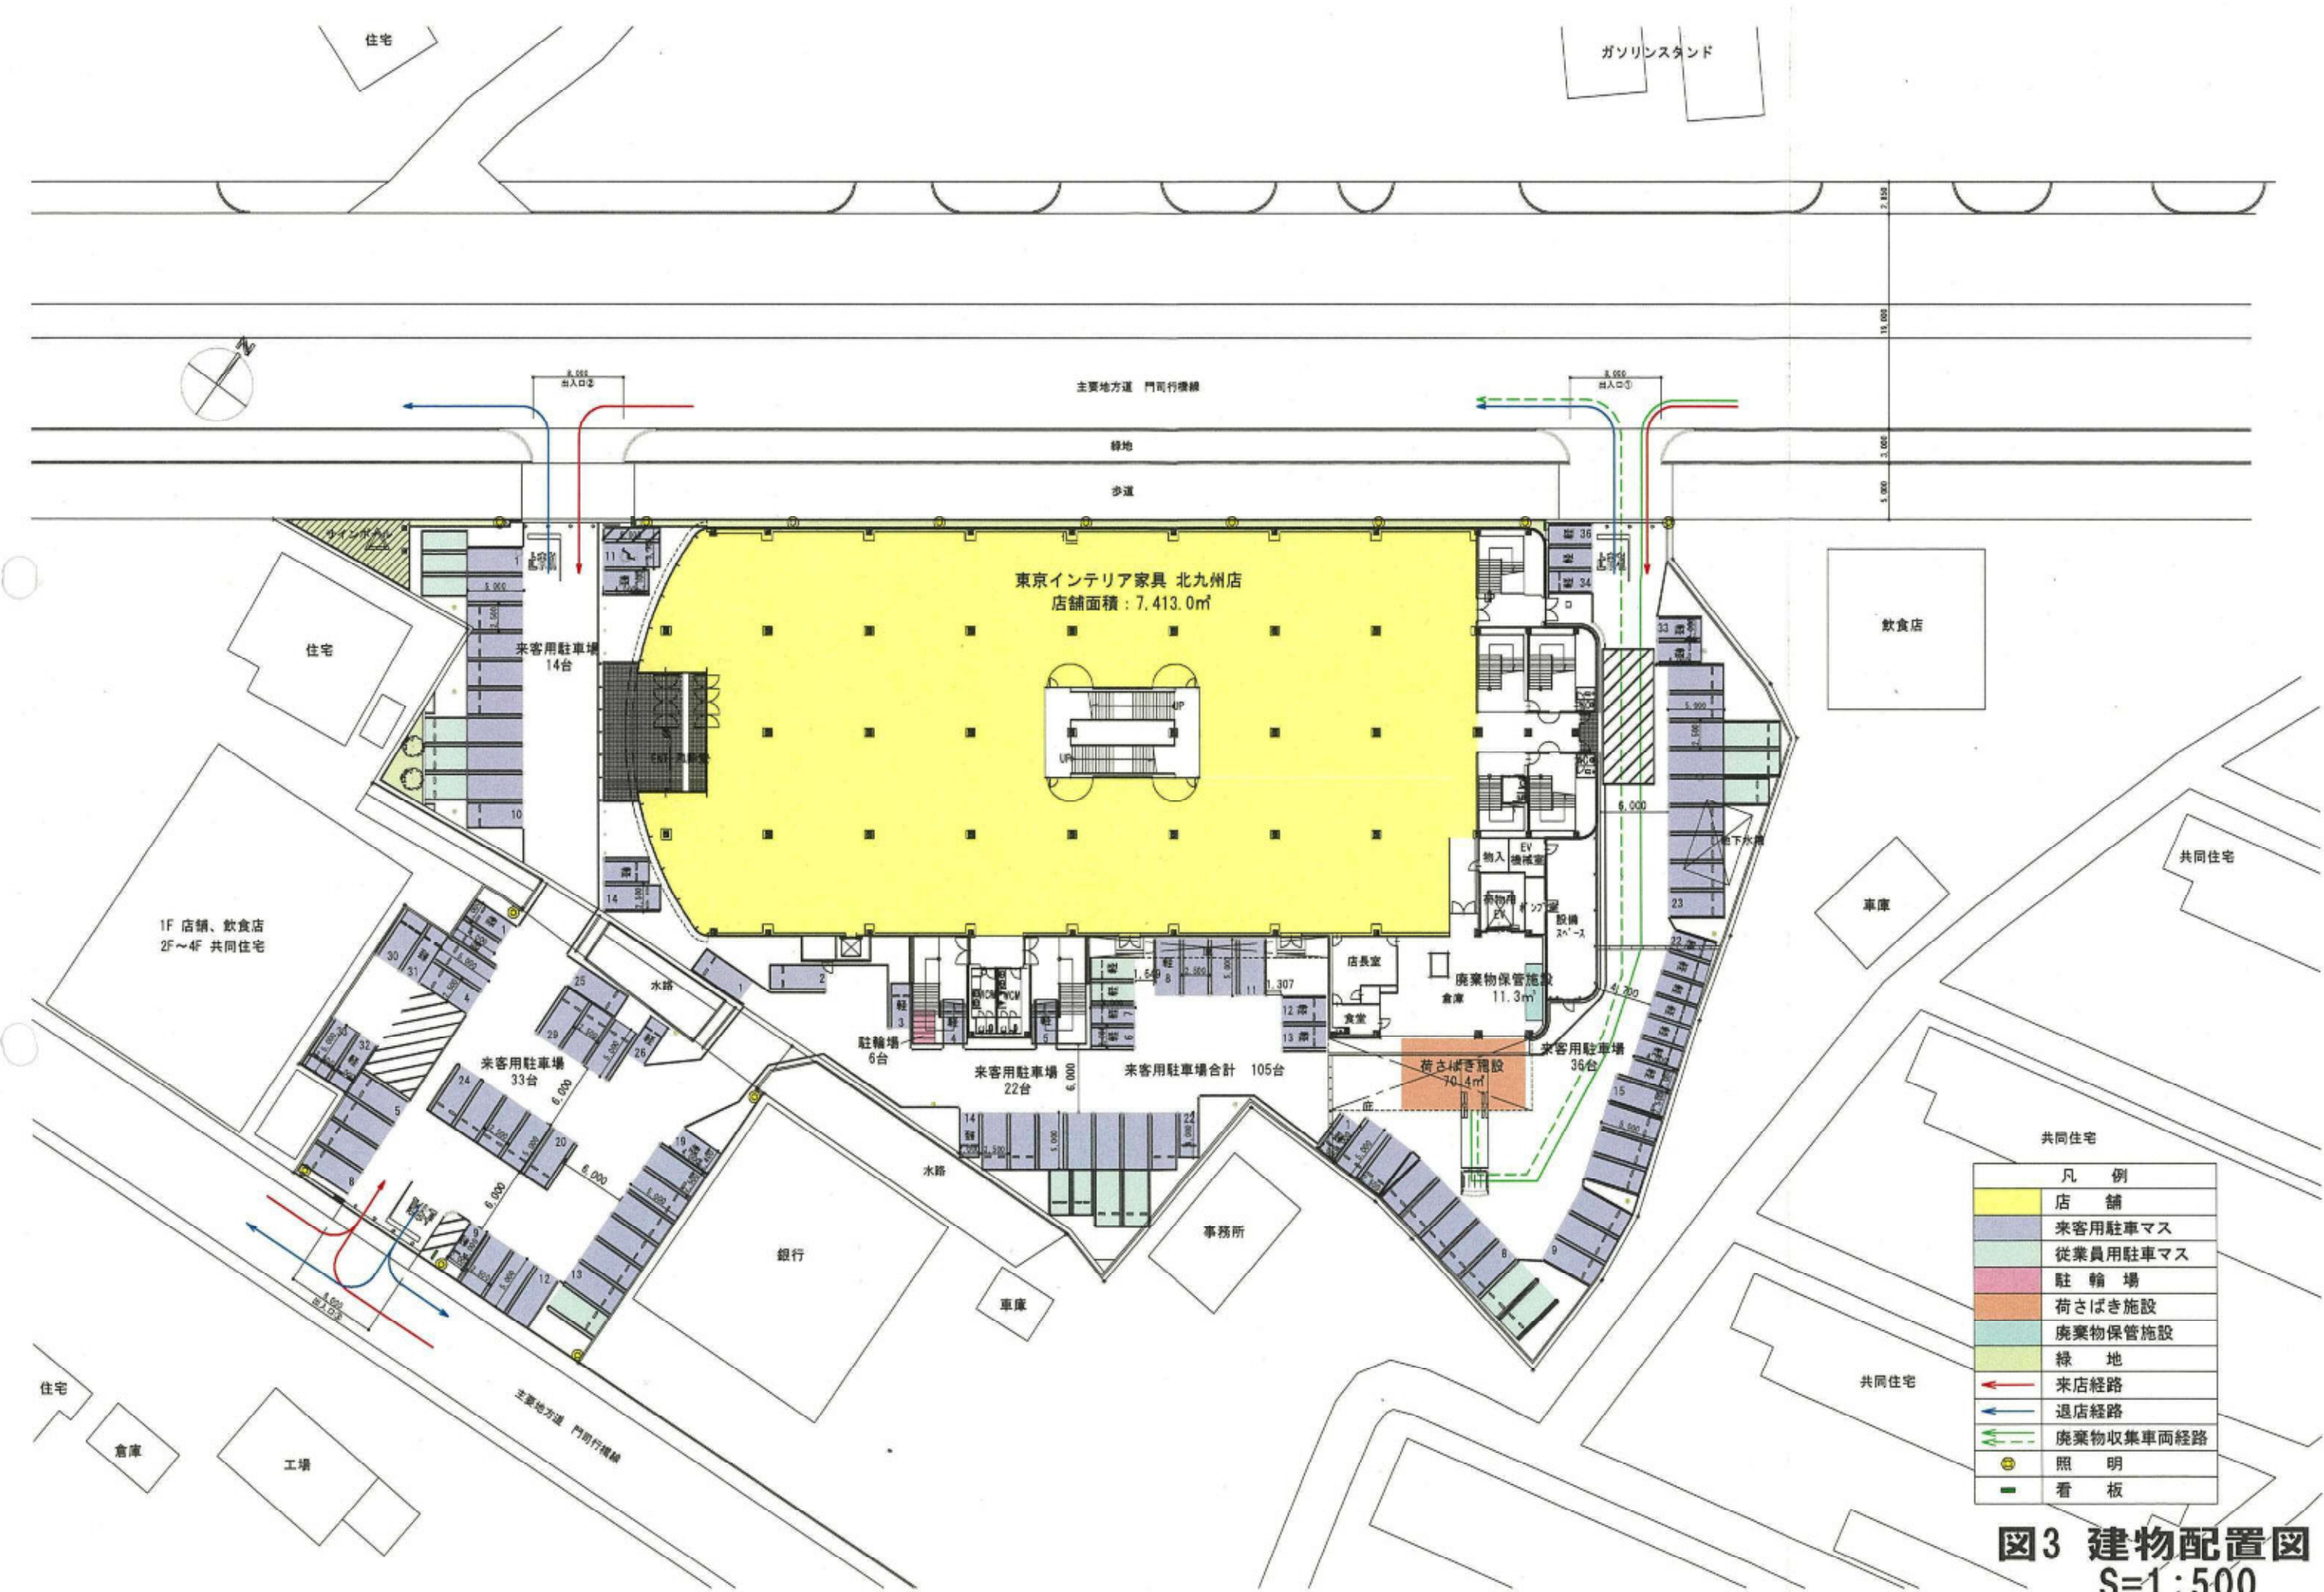

凡 例	
黄色	店 舗
紫	来客用駐車マス
緑	従業員用駐車マス
赤	駐 輪 場
茶	荷さばき施設
青	廃棄物保管施設
黄緑	緑 地
赤矢印	来店経路
青矢印	退店経路
緑矢印	廃棄物収集車両経路
黄色丸	照 明
黒線	看 板

図3 建物配置図
S=1:500