
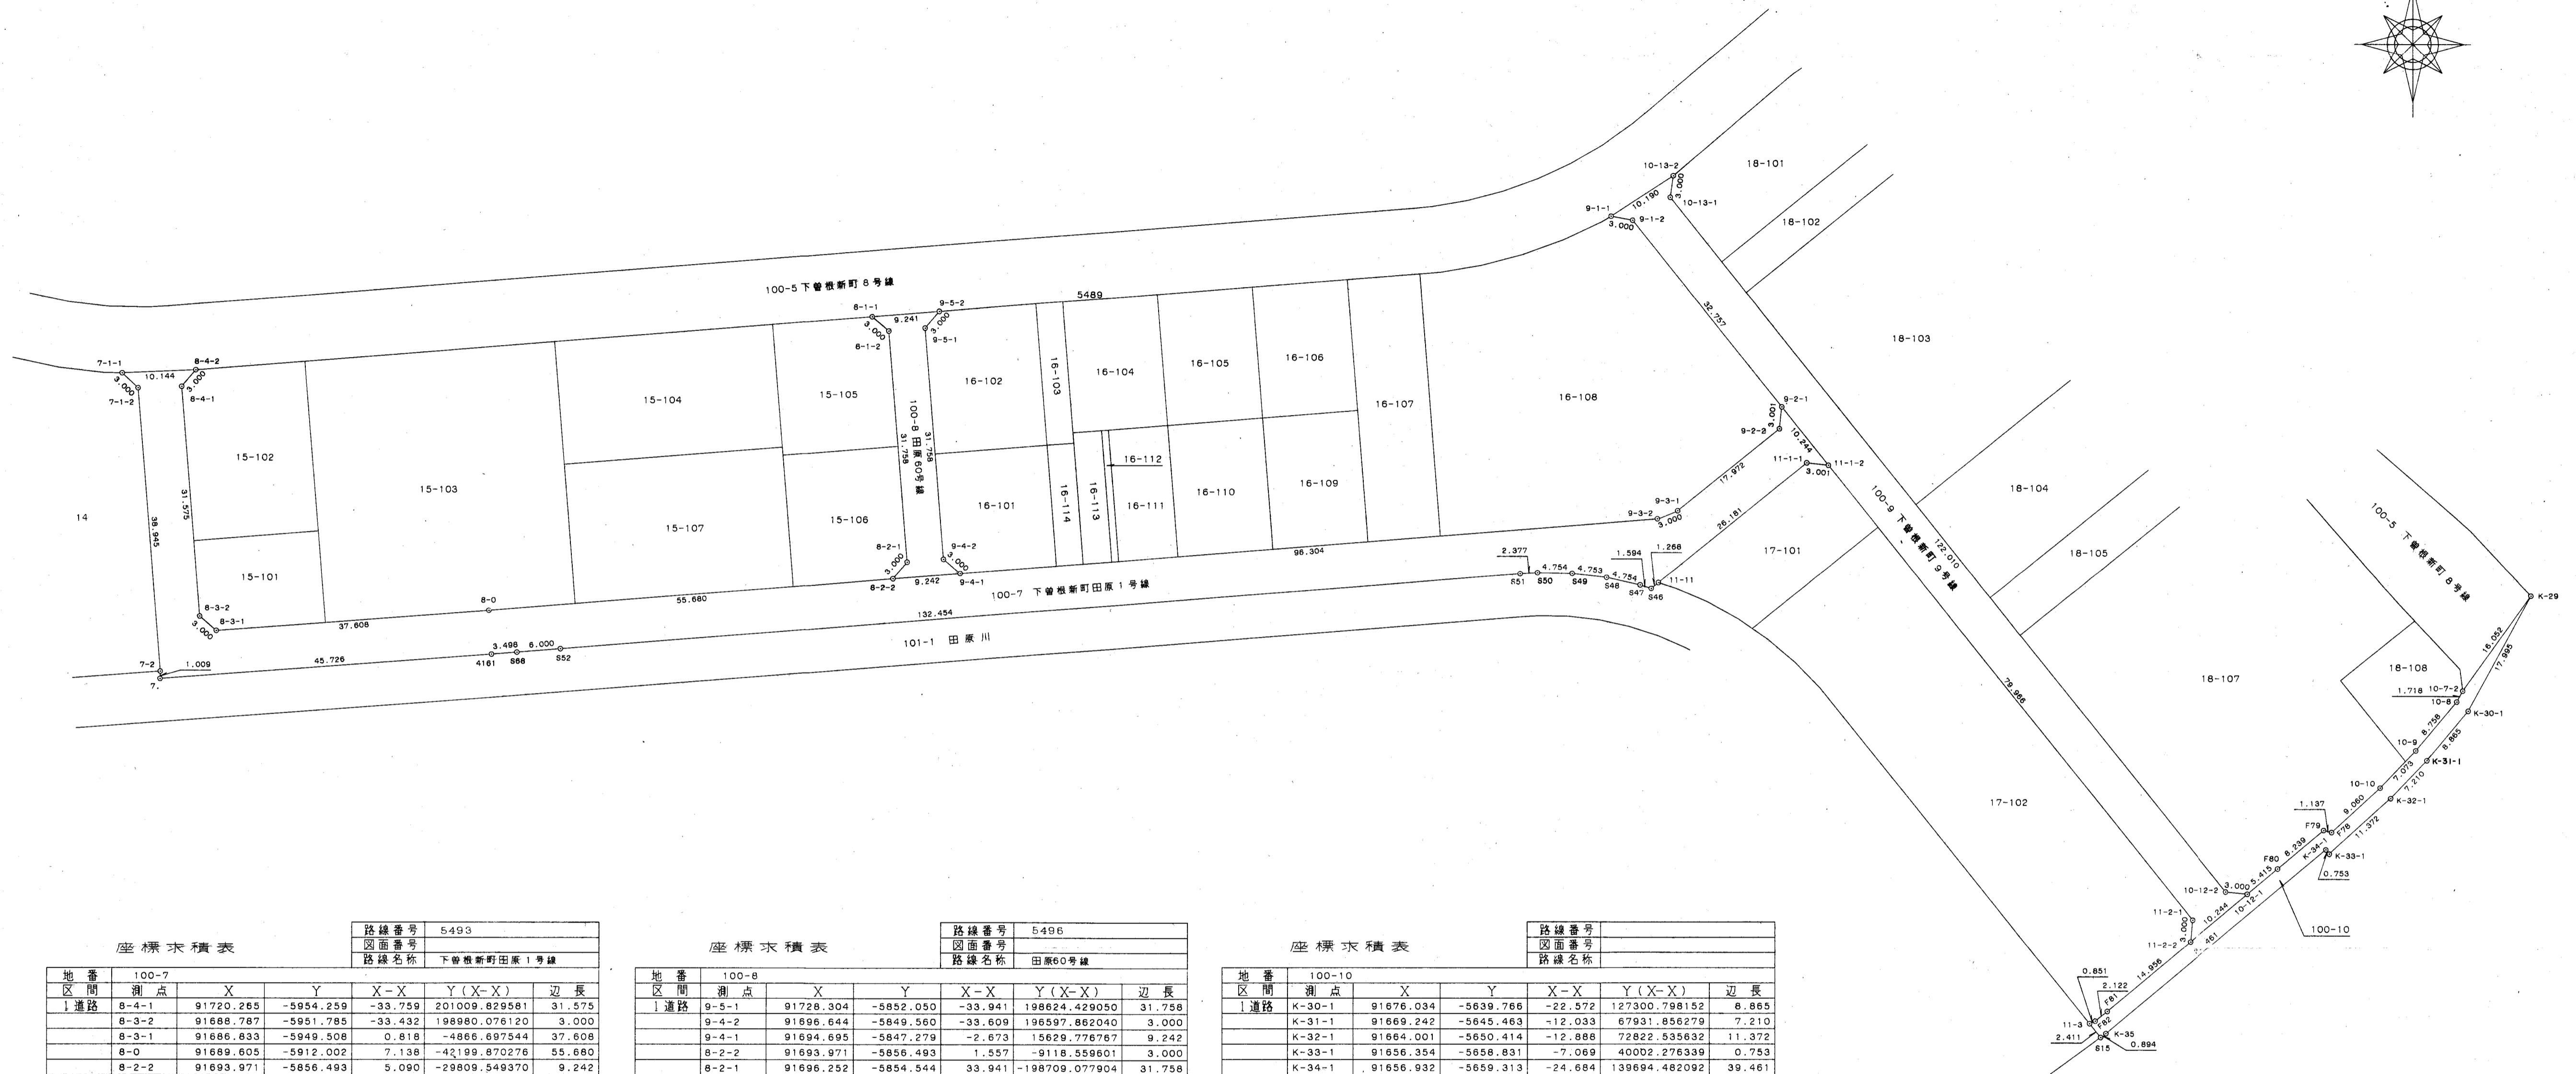


## 〔 下曾根新町田原1号線， 田原 6 0 号線， 下曾根新町 9 号線 〕

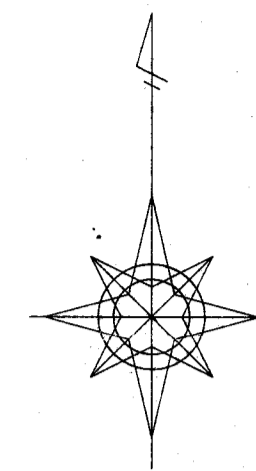

座 標 求 積 表							路線番号	5490
							図面番号	
							路線名称	田畠60号線
地 番	100-8							
区 間	測 点	X	Y	X-X	Y (Y-X)	辺 長		
1道路	9-5-1	91728.304	-5852.050	-33.494	198624.429050	31.750		
	9-4-2	91696.644	-5849.560	-33.609	196597.862040	3.000		
	9-4-1	91694.695	-5847.279	-2.673	15629.776767	9.240		
	8-2-2	91693.971	-5856.493	1.557	-9118.559601	3.000		
	8-2-1	91696.252	-5854.544	33.951	-198709.077904	31.750		
	8-1-2	91727.912	-5857.034	33.609	-196646.035708	3.000		
	8-1-1	91729.861	-5859.315	2.673	-15661.949899	9.240		
	9-5-2	91730.585	-5850.102	-1.557	9108.608814	3.000		
				俯面積	377.965335			
				面 積	188.9827675			
				地 積	188.982767m			
				坪	57.17			
							路線番号	5490
							図面番号	
							下曾根町9号線	
地 番	100-9							
区 間	測 点	X	Y	X-X	Y (Y-X)	辺 長		
1道路	10-13-1	91746.261	-5749.482	-98.066	563955.190416	122.010		
	10-12-2	91651.144	-5673.066	-95.414	541290.110152	3.000		
	10-12-1	91650.847	-5670.063	-8.663	38913.779629	10.240		
	11-2-2	91644.261	-5677.946	-3.561	20332.724626	3.000		
	11-2-1	91647.266	-5677.649	65.325	-370892.420925	79.980		
	11-1-2	91709.606	-5727.731	70.326	-402806.410306	10.240		
	11-1-1	91717.592	-5734.147	33.523	-192225.603986	32.750		
	9-1-2	91743.129	-5754.662	26.089	-150133.376918	3.000		
	9-1-1	91743.681	-5757.611	6.103	-35138.669933	10.190		
	10-13-2	91749.232	-5749.069	2.580	-14632.580280	3.000		
				俯面積	1539.503420			
				面 積	769.751710m			
				地 積	769.751710m			
				坪	232.95			

座標求積表						路線番号 路線番号 路線名称	
地番 区間	100-10 測点	X	Y	X-X'	Y(Y-X-X')	辺長	
1道路	K-30-1	91676.034	-5639.765	-22.72	127300.798152	6.86	
	K-31-1	91669.242	-5645.463	-12.033	67931.856279	7.21	
	K-32-1	91664.001	-5650.414	-12.866	72822.535632	11.37	
	K-33-1	91656.354	-5658.831	-7.069	40002.276339	0.75	
	K-34-1	91656.932	-5659.313	-24.684	139694.482092	39.48	
	K-35	91631.670	-5689.628	-25.787	146718.347236	2.89	
	S15	91631.145	-5690.352	1.355	-7710.426960	0.41	
	11-3	91633.025	-5691.862	2.226	-12681.468536	0.85	
	F82	91633.373	-5691.085	1.673	-9521.185205	2.12	
	F81	91634.698	-5689.428	10.908	-82060.280624	14.95	
11-2-2	91644.281	-5677.946	16.149	-91693.149954	10.24		
10-12-1	91650.847	-5670.083	10.037	-56910.623071	5.41		
F80	91654.318	-5665.927	8.734	-49959.524958	8.23		
F79	91659.601	-5659.605	5.000	-28298.025000	1.13		
F78	91659.318	-5658.504	5.850	-33102.248400	9.06		
10-10	91665.451	-5651.836	11.274	-63718.798064	7.07		
10-9	91670.592	-5646.979	11.852	-66927.995108	8.75		
10-8	91677.303	-5641.352	8.216	-46360.630736	1.71		
11-7-2	91676.810	-5640.527	14.511	-81849.687297	18.05		
K-29	91681.814	-5631.117	-2.776	15531.908792	17.99		
倍面積					331.678931		
面積					165.8391955		
地積					165.839195m <sup>2</sup>		
変					50.17		

住宅・都市整備公団九州支社											
地区名				下 曽 根 駅 南 口				平成		年度	
工 事 名								工 番		事 号	
図 名				区 域 確 定 図 5				縮 尺		1 : 500	
北九州宅地開発事業部				平成				年 月		図 番	
課 長		照 査		設 計		写 真					
所 長						主任技師				設 計	
設 計 所											