



**JAR** 建築研究所



		SCALE 1/50	図 名 改修2階平面図	管理 No.	

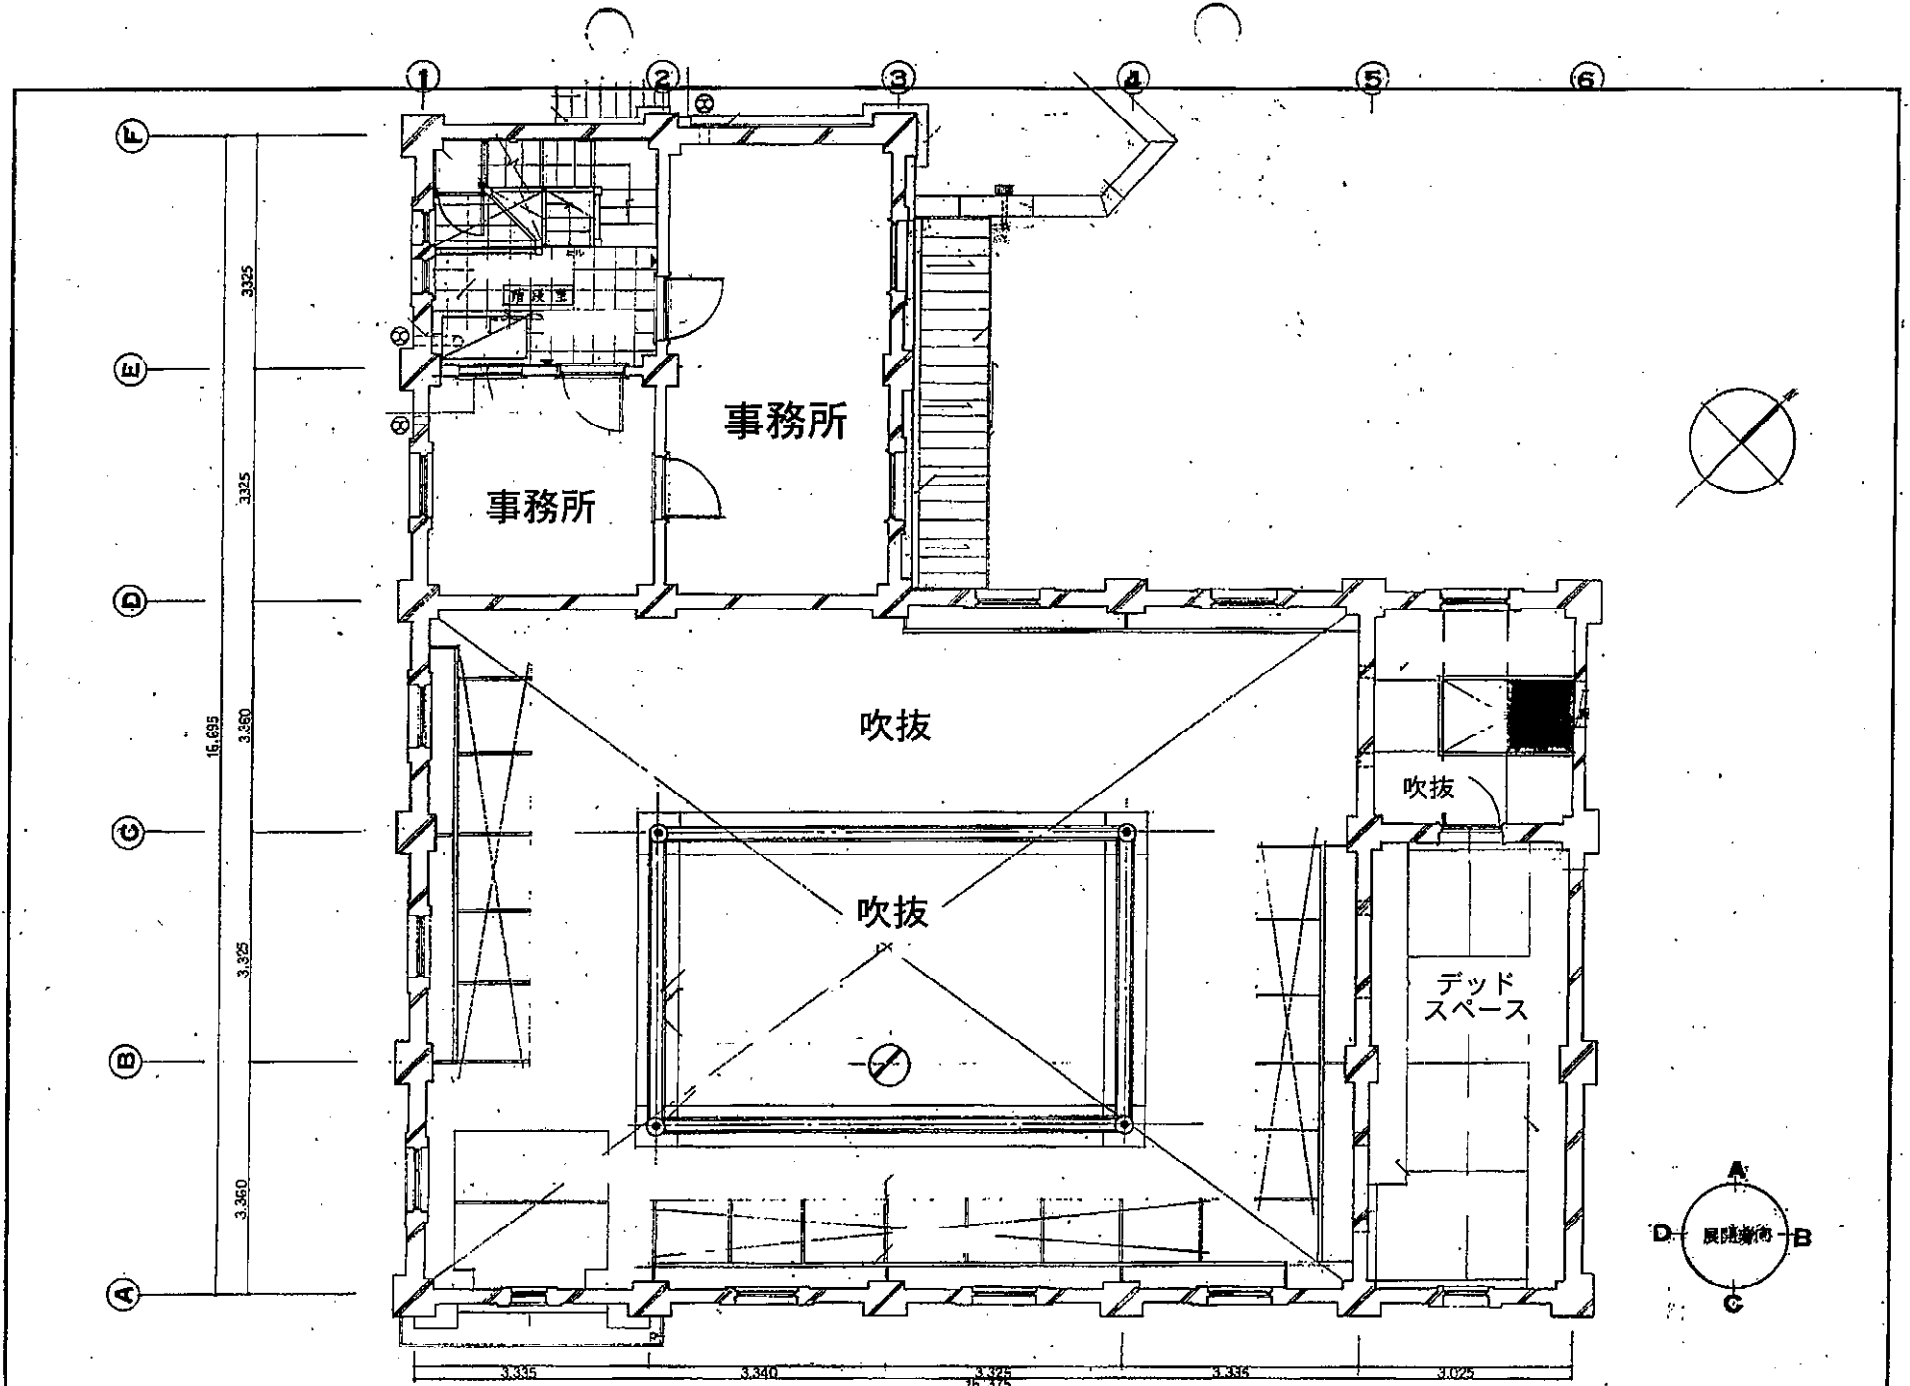