


スポーツ施設分布図



浅生スポーツセンター用地測量 用地平面図(合筆後) S=1:500

(縮図)

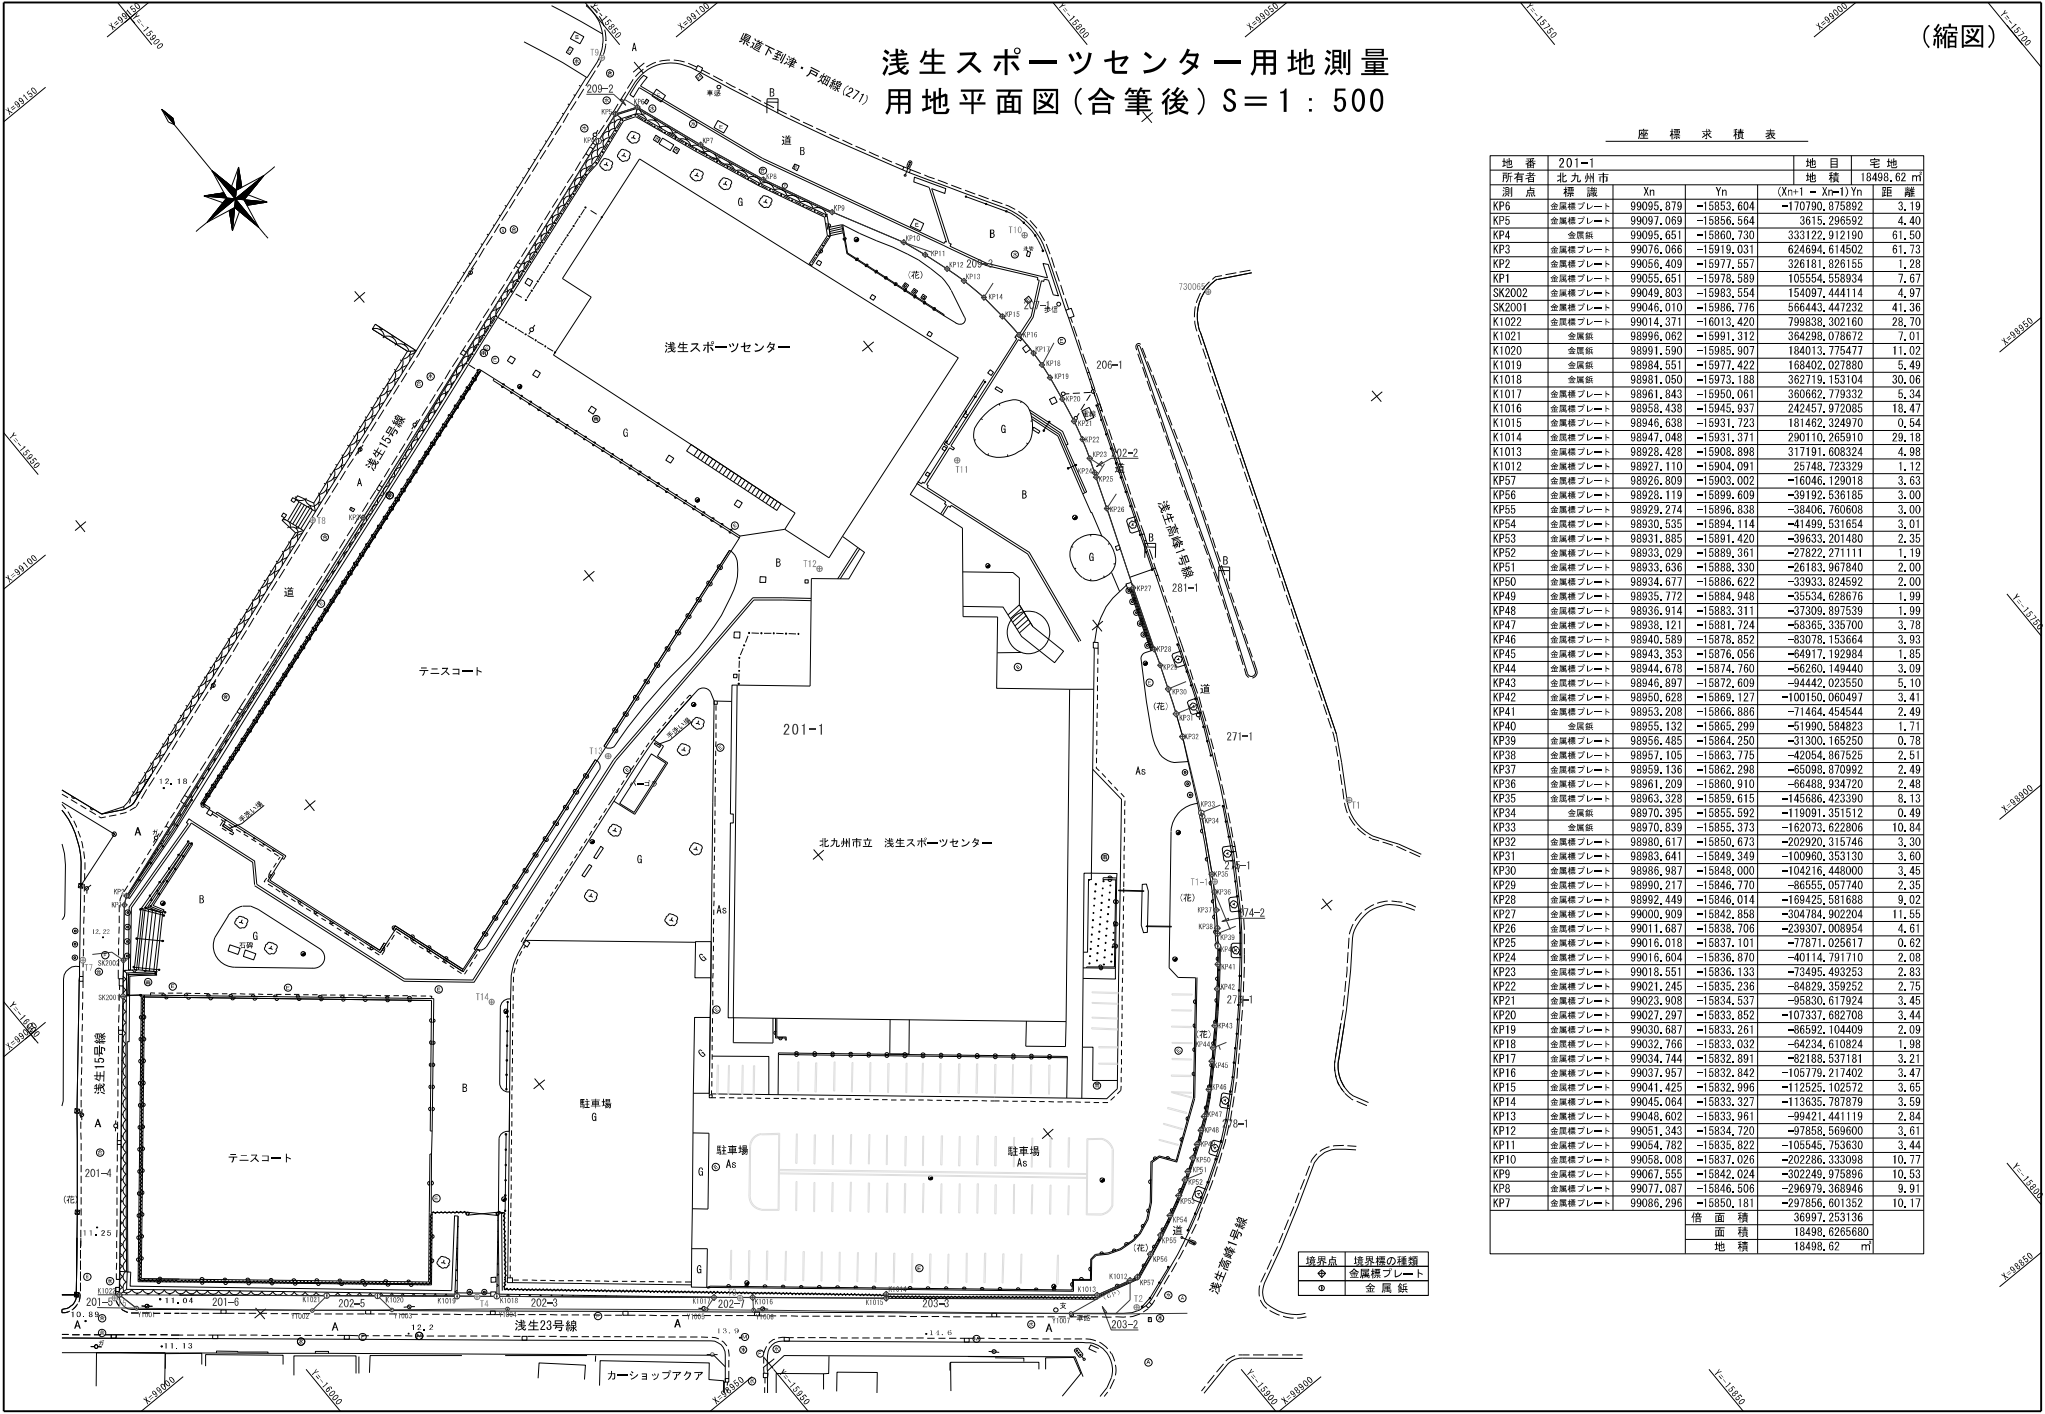

座標求積表

| 地番 | 201-1 | 地目 | 宅地 | | |
|--------|---------|-----------------|-------------------------|-----------------|--------------------------|
| 所有者 | 北九州市 | 地積 | 18498.62 m ² | | |
| 測点 | 標識 | Xn | Yn | | |
| | | (Xn+1 - Xn-1)Yn | 距離 | | |
| KP6 | 金属標プレート | 99055, 879 | -15853, 604 | -170790, 875892 | 3.19 |
| KP5 | 金属標プレート | 99097, 069 | -15856, 564 | 3615, 296592 | 4.40 |
| KP4 | 金属標プレート | 99095, 651 | -15860, 730 | 333122, 912190 | 61.50 |
| KP3 | 金属標プレート | 99076, 066 | -15915, 031 | 624694, 614502 | 61.73 |
| KP2 | 金属標プレート | 99056, 409 | -15977, 557 | 326181, 926155 | 1.29 |
| KP1 | 金属標プレート | 99055, 651 | -15978, 589 | 105554, 558934 | 7.67 |
| SK2002 | 金属標プレート | 99049, 903 | -15983, 554 | 154097, 444114 | 4.97 |
| SK2001 | 金属標プレート | 99046, 010 | -15986, 776 | 566442, 447232 | 41.36 |
| K1022 | 金属標プレート | 99014, 371 | -16013, 420 | 799838, 302160 | 28.70 |
| K1021 | 金属標プレート | 98996, 062 | -15991, 312 | 364298, 078672 | 7.01 |
| K1020 | 金属標プレート | 98991, 590 | -15985, 907 | 184013, 775477 | 11.02 |
| K1019 | 金属標プレート | 98984, 551 | -15977, 422 | 168402, 027880 | 5.49 |
| K1018 | 金属標プレート | 98981, 050 | -15973, 188 | 362719, 153104 | 30.06 |
| K1017 | 金属標プレート | 98961, 843 | -15950, 061 | 360662, 779322 | 5.34 |
| K1016 | 金属標プレート | 98958, 438 | -15945, 937 | 242457, 972095 | 18.47 |
| K1015 | 金属標プレート | 98946, 638 | -15931, 723 | 181462, 324910 | 0.54 |
| K1014 | 金属標プレート | 98947, 048 | -15931, 371 | 290110, 265910 | 29.19 |
| K1013 | 金属標プレート | 98928, 428 | -15908, 898 | 317191, 608324 | 4.98 |
| K1012 | 金属標プレート | 98927, 110 | -15904, 091 | 25748, 723329 | 1.12 |
| KP57 | 金属標プレート | 98926, 809 | -15903, 002 | -16046, 129018 | 3.63 |
| KP56 | 金属標プレート | 98928, 119 | -15899, 609 | -39192, 536185 | 3.00 |
| KP55 | 金属標プレート | 98929, 274 | -15896, 838 | -38406, 760608 | 3.00 |
| KP54 | 金属標プレート | 98930, 535 | -15894, 114 | -41499, 531654 | 3.01 |
| KP53 | 金属標プレート | 98931, 885 | -15891, 420 | -39633, 201480 | 2.35 |
| KP52 | 金属標プレート | 98933, 029 | -15889, 361 | -27822, 271111 | 1.19 |
| KP51 | 金属標プレート | 98933, 636 | -15888, 330 | -26183, 967840 | 2.00 |
| KP50 | 金属標プレート | 98934, 877 | -15886, 622 | -33933, 824592 | 2.00 |
| KP49 | 金属標プレート | 98935, 772 | -15894, 948 | -35534, 62616 | 1.99 |
| KP48 | 金属標プレート | 98936, 914 | -15883, 311 | -37309, 807539 | 1.99 |
| KP47 | 金属標プレート | 98938, 121 | -15881, 724 | -63495, 335700 | 3.78 |
| KP46 | 金属標プレート | 98940, 589 | -15878, 852 | -83078, 153664 | 3.93 |
| KP45 | 金属標プレート | 98943, 353 | -15876, 056 | -64917, 192984 | 1.85 |
| KP44 | 金属標プレート | 98944, 678 | -15874, 760 | -66260, 149440 | 3.09 |
| KP43 | 金属標プレート | 98946, 897 | -15872, 609 | -94442, 023550 | 5.10 |
| KP42 | 金属標プレート | 98950, 628 | -15869, 127 | -100150, 060497 | 3.41 |
| KP41 | 金属標プレート | 98953, 208 | -15866, 886 | -71464, 454544 | 2.49 |
| KP40 | 金属標プレート | 98955, 132 | -15865, 299 | -51990, 584823 | 1.71 |
| KP39 | 金属標プレート | 98956, 485 | -15864, 250 | -31300, 165250 | 0.78 |
| KP38 | 金属標プレート | 98957, 105 | -15863, 775 | -42054, 961525 | 2.51 |
| KP37 | 金属標プレート | 98959, 136 | -15862, 298 | -65098, 870992 | 2.49 |
| KP36 | 金属標プレート | 98961, 209 | -15860, 910 | -66488, 934720 | 2.48 |
| KP35 | 金属標プレート | 98963, 328 | -15858, 615 | -145686, 423390 | 8.13 |
| KP34 | 金属標プレート | 98970, 395 | -15855, 592 | -119091, 315112 | 0.49 |
| KP33 | 金属標プレート | 98970, 839 | -15855, 373 | -162073, 622806 | 10.84 |
| KP32 | 金属標プレート | 98980, 617 | -15850, 673 | -202920, 315746 | 3.30 |
| KP31 | 金属標プレート | 98983, 641 | -15849, 349 | -100960, 353130 | 3.60 |
| KP30 | 金属標プレート | 98986, 987 | -15848, 000 | -104216, 448000 | 3.45 |
| KP29 | 金属標プレート | 98990, 217 | -15846, 770 | -86555, 057740 | 2.35 |
| KP28 | 金属標プレート | 98992, 449 | -15846, 014 | -169425, 581688 | 9.02 |
| KP27 | 金属標プレート | 99000, 909 | -15842, 858 | -304184, 902204 | 11.55 |
| KP26 | 金属標プレート | 99011, 687 | -15838, 706 | -239307, 008954 | 4.61 |
| KP25 | 金属標プレート | 99016, 018 | -15837, 101 | -77871, 025617 | 0.62 |
| KP24 | 金属標プレート | 99016, 604 | -15836, 870 | -40114, 791710 | 2.08 |
| KP23 | 金属標プレート | 99018, 551 | -15836, 133 | -73495, 493253 | 2.83 |
| KP22 | 金属標プレート | 99021, 245 | -15835, 236 | -84829, 359252 | 2.75 |
| KP21 | 金属標プレート | 99023, 908 | -15834, 537 | -95830, 617924 | 3.45 |
| KP20 | 金属標プレート | 99027, 297 | -15833, 852 | -107337, 682708 | 3.44 |
| KP19 | 金属標プレート | 99030, 687 | -15833, 261 | -86592, 104409 | 2.09 |
| KP18 | 金属標プレート | 99032, 766 | -15833, 032 | -84234, 610824 | 1.98 |
| KP17 | 金属標プレート | 99034, 744 | -15832, 891 | -82188, 537181 | 3.21 |
| KP16 | 金属標プレート | 99037, 957 | -15832, 842 | -10579, 214402 | 3.47 |
| KP15 | 金属標プレート | 99041, 425 | -15832, 996 | -112525, 102572 | 3.65 |
| KP14 | 金属標プレート | 99045, 064 | -15833, 327 | -113635, 787879 | 3.59 |
| KP13 | 金属標プレート | 99048, 602 | -15833, 961 | -99421, 441119 | 2.84 |
| KP12 | 金属標プレート | 99051, 343 | -15834, 720 | -97858, 569600 | 3.61 |
| KP11 | 金属標プレート | 99054, 782 | -15835, 822 | -105545, 753630 | 3.44 |
| KP10 | 金属標プレート | 99058, 008 | -15837, 026 | -202286, 333098 | 10.77 |
| KP9 | 金属標プレート | 99067, 555 | -15842, 024 | -302249, 975896 | 10.53 |
| KP8 | 金属標プレート | 99077, 087 | -15846, 506 | -296979, 368946 | 9.91 |
| KP7 | 金属標プレート | 99086, 296 | -15850, 181 | -297856, 601352 | 10.17 |
| | | | | 備面積 | 3697, 253136 |
| | | | | 面積 | 18498, 0265680 |
| | | | | 地積 | 18498, 62 m ² |

境界点 境界線の種類
 ⊕ 金属標プレート
 ⊙ 金属標