

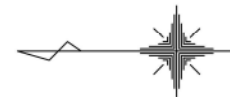


響灘緑地 A-11 100人ブランコ
A-18 凸凹遊具エリア

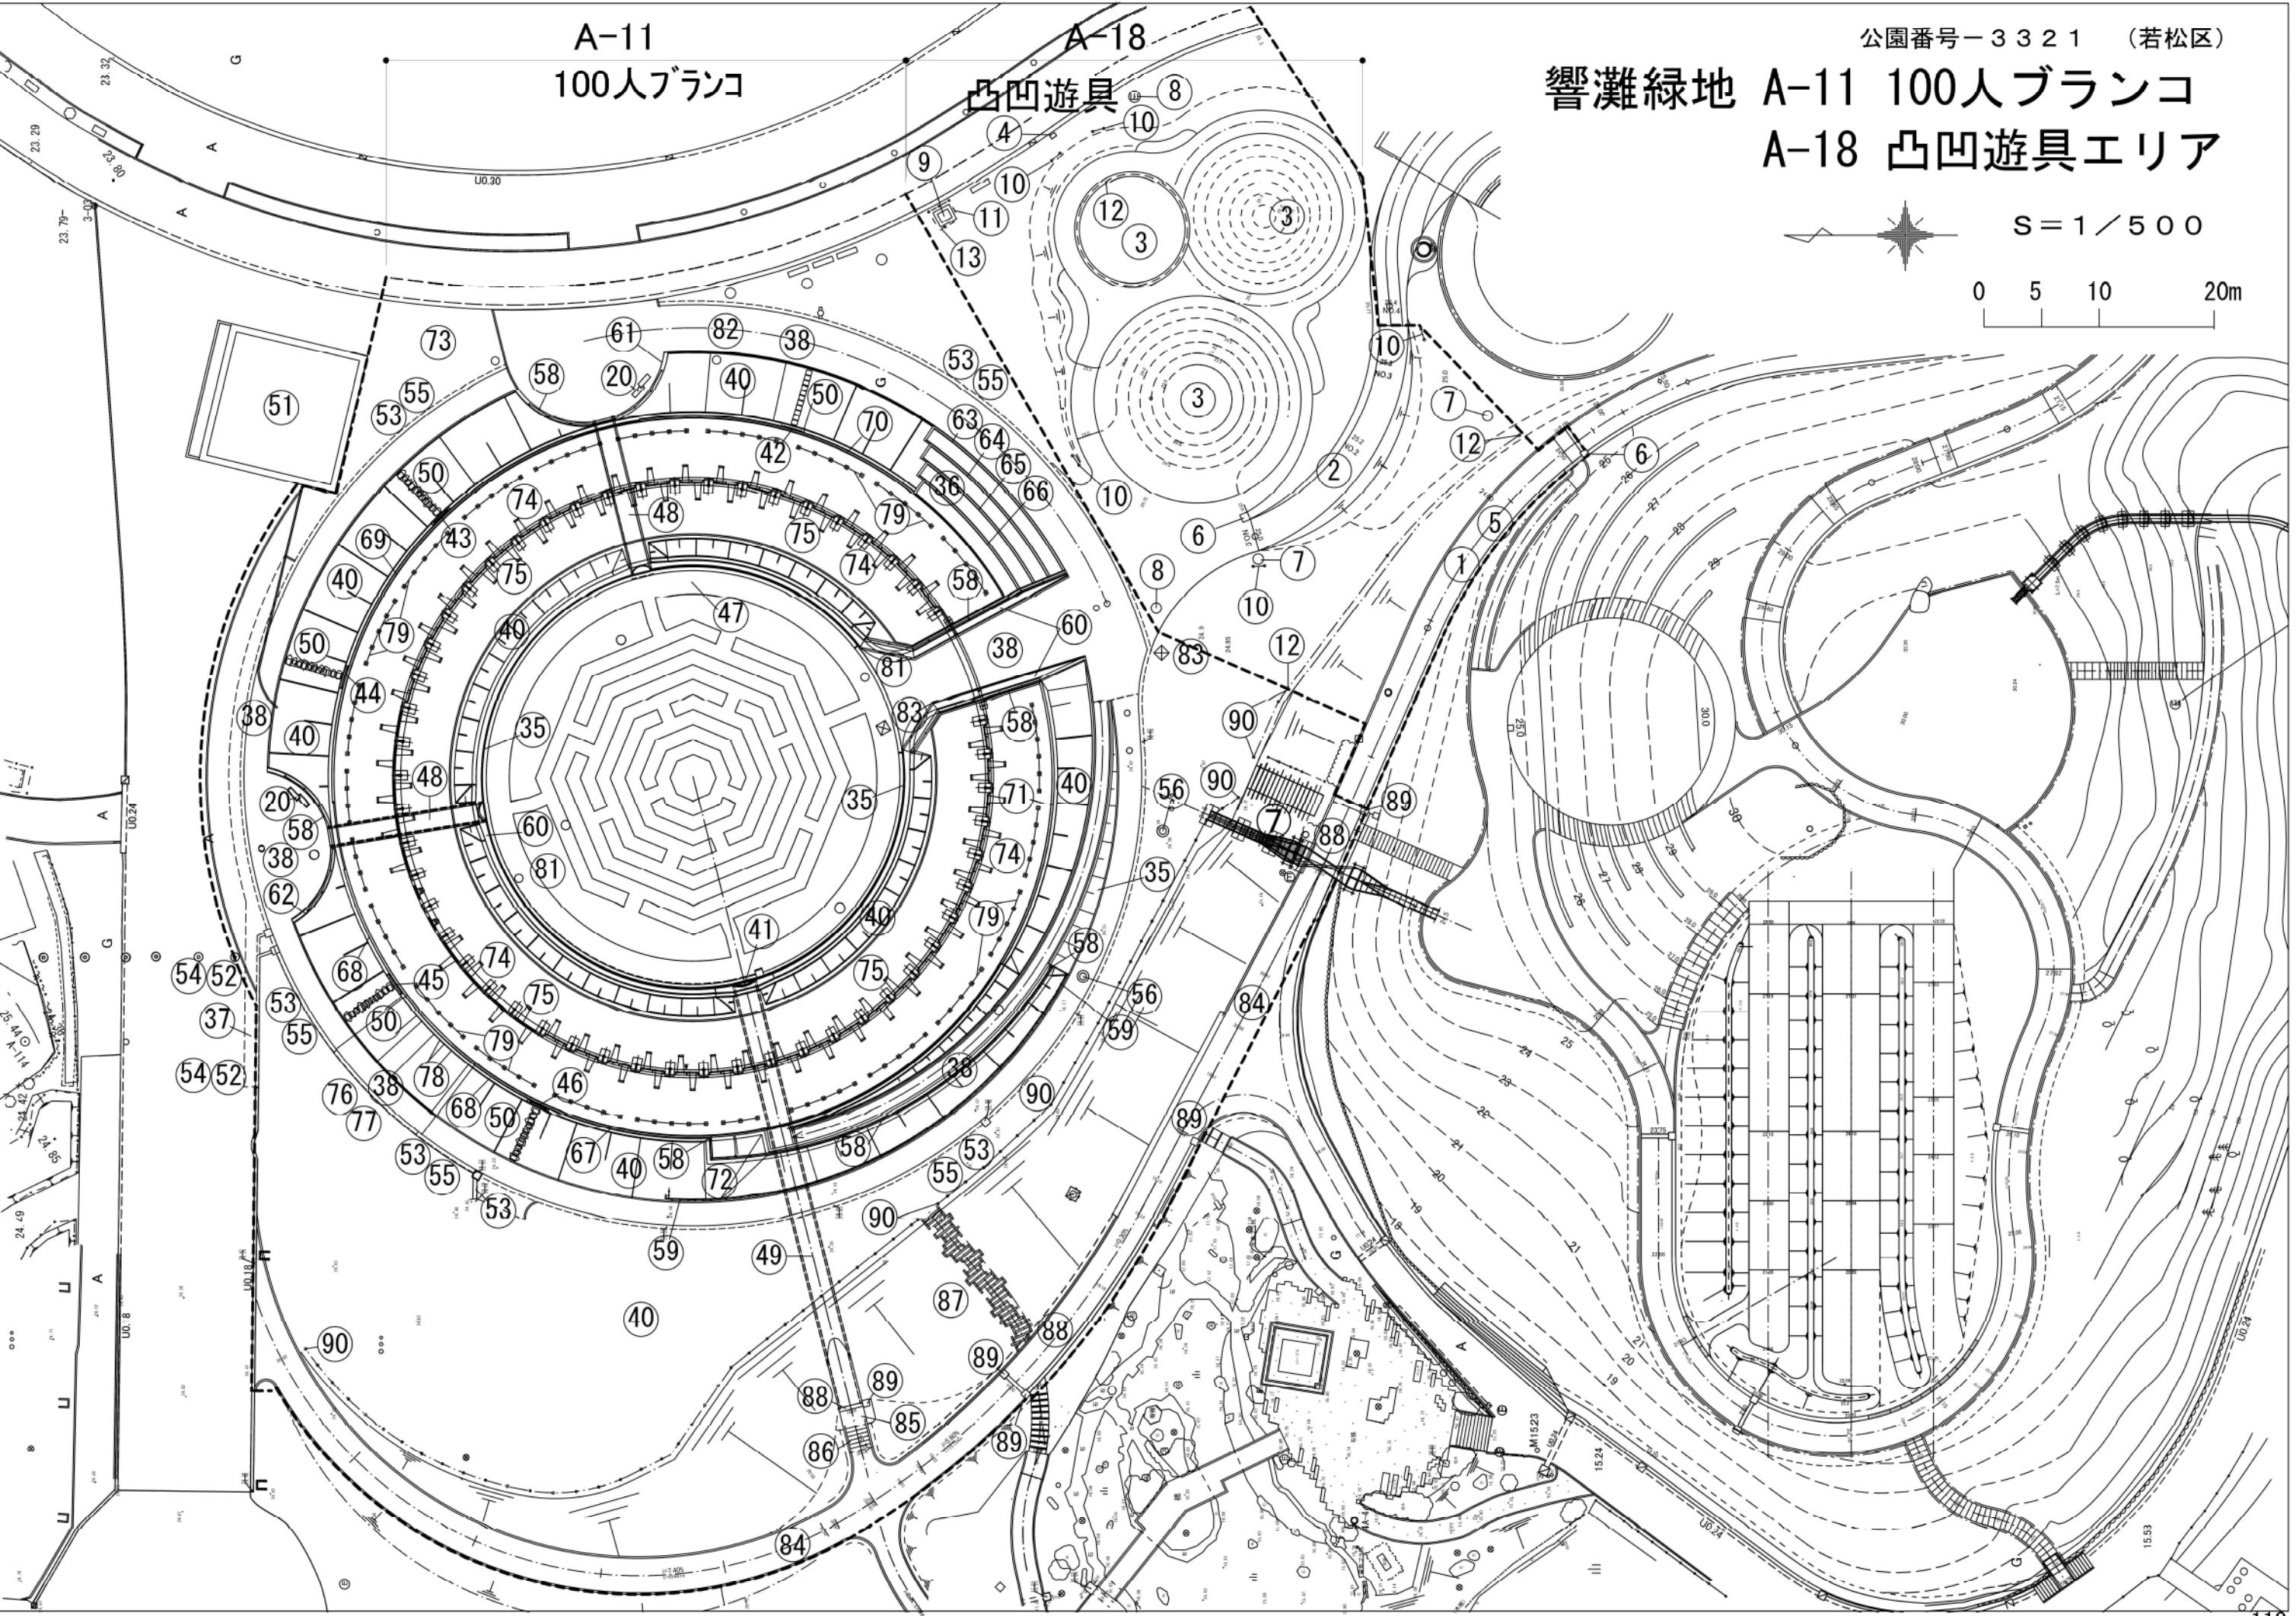

S=1/500

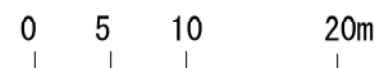

響灘緑地 A-11 100人ブランコA-18 凸凹遊具エリア 凡例表

A-11

番号	施設名	枝番	備考	数量	単位
7	自然石階段	B		17	段
20	自然石ベンチ	A		4	基
33	案内板		R2 1基撤去	1	基
35	コンクリート舗装			33	m2
36	タイル舗装			68	m2
37	アスファルト舗装		t=40	10	m2
38	アスファルト舗装		カラーアスファルト	909	m2
39	土系固化舗装			46	m2
40	芝舗装			2335	m2
41	コンクリート階段			0.4	m2
42	コンクリート階段			0.6	m2
43	コンクリート階段			0.6	m2
44	コンクリート階段			0.6	m2
45	コンクリート階段			0.6	m2
46	コンクリート階段			0.6	m2
47	芝生保護材			455	m2
48	トンネル通路		B1500×H1800	27	m
49	トンネル通路		B1800×H2160	38	m
50	飛び石			52	箇所
51	建築トイレ		大7小5身1 H30年度A-13よりゾーン変更	1	箇所
52	U型側溝		U-180	13	m
53	U型側溝		U-240	337	m
54	側溝蓋		グレーチング 蓋U-180	13	m
55	側溝蓋		グレーチング 蓋U-240	335	m
56	雨水人孔			2	基
58	転落防止柵		H=1.1m	103	m
59	土留め柵		H=0.2~0.8m	43	m
60	コンクリート擁壁		重力式	146	m
61	コンクリート擁壁		重力式	17	m
62	コンクリート擁壁		重力式	17	m
63	コンクリート擁壁		小型重力式	18	m
64	コンクリート擁壁		小型重力式	17	m
65	コンクリート擁壁		小型重力式	15	m
66	コンクリート擁壁		小型重力式	14	m
67	コンクリート擁壁		小型重力式	22	m
68	コンクリート擁壁		小型重力式	12	m
69	コンクリート擁壁		小型重力式	40	m
70	コンクリート擁壁		小型重力式	25	m
71	コンクリート擁壁		小型重力式	25	m
72	コンクリート擁壁		小型重力式	37	m

?

A-11

番号	施設名	枝番	備考	数量	単位
73	案内板			1	基
74	真砂土舗装			1,559	m2
75	一方向ブランコ			1	基
76	U型側溝		U-240	11	m
77	側溝蓋		グレーチング 普通目歩行者用	11	m
78	コンクリート擁壁		小型重力式 H640	9	m
79	柵		ロープ柵	267	m
81	散水栓			2	基
82	止水栓			1	基
83	ハンドホール			2	基
84	アスファルト舗装			400	m2
85	土系固化舗装			3	m2
86	擬木階段		W=1.8m L=2.0m	4	m2
87	自然石階段		W=1.5m L=14.0m	21	m2
88	U型側溝		U-240	45	m
89	集水樹			4	箇所
90	柵(その他)		H=1.1m 転落防止柵	120	m

A-18

番号	施設名	枝番	備考	数量	単位
1	アスファルト舗装			100	m2
2	ゴム系舗装		t10+20	316	m2
3	遊戯施設(その他)		石の山(形家遊具) 480m、ゴムマット、研ぎ出し	1	基
4	散水栓			1	基
5	U型側溝			46	m
6	集水樹			2	基
7	雨水人孔			2	基
8	ハンドホール			2	基
9	電気設備(その他)		制御盤等	1	面
10	フェンス		H=1.1m	5	m
11	鉄柵		H=1.1m	7	m
12	柵(その他)		H=1.1m 転落防止柵	60	m
13	柵(その他)		W=0.9m 鉄柵扉	1	基

響灘緑地 A-11 100人ブランコA-18 凸凹遊具エリア 凡例表

A-11

番号	施設名	枝番	備考	数量	単位
7	自然石階段	B		17	段
20	自然石ベンチ	A		4	基
33	案内板	R2	1基撤去	1	基
35	コンクリート舗装			33	m2
36	タイル舗装			68	m2
37	アスファルト舗装	t=40		10	m2
38	アスファルト舗装		カラーアスファルト	909	m2
39	土系固化舗装			46	m2
40	芝舗装			2335	m2
41	コンクリート階段			0.4	m2
42	コンクリート階段			0.6	m2
43	コンクリート階段			0.6	m2
44	コンクリート階段			0.6	m2
45	コンクリート階段			0.6	m2
46	コンクリート階段			0.6	m2
47	芝生保護材			455	m2
48	トンネル通路		B1500×H1800	27	m
49	トンネル通路		B1800×H2160	38	m
50	飛び石			52	箇所
51	建築トイレ		大7小5身1 H30年度A-13よりゾーン変更	1	箇所
52	U型側溝		U-180	13	m
53	U型側溝		U-240	337	m
54	側溝蓋		グレーチング 蓋U-180	13	m
55	側溝蓋		グレーチング 蓋U-240	335	m
56	雨水人孔			2	基
58	転落防止柵		H=1.1m	103	m
59	土留め柵		H=0.2~0.8m	43	m
60	コンクリート擁壁		重力式	146	m
61	コンクリート擁壁		重力式	17	m
62	コンクリート擁壁		重力式	17	m
63	コンクリート擁壁		小型重力式	18	m
64	コンクリート擁壁		小型重力式	17	m
65	コンクリート擁壁		小型重力式	15	m
66	コンクリート擁壁		小型重力式	14	m
67	コンクリート擁壁		小型重力式	22	m
68	コンクリート擁壁		小型重力式	12	m
69	コンクリート擁壁		小型重力式	40	m
70	コンクリート擁壁		小型重力式	25	m
71	コンクリート擁壁		小型重力式	25	m
72	コンクリート擁壁		小型重力式	37	m

?

A-11

番号	施設名	枝番	備考	数量	単位
73	案内板			1	基
74	真砂土舗装			1,559	m2
75	一方向ブランコ			1	基
76	U型側溝		U-240	11	m
77	側溝蓋		グレーチング 普通目歩行者用	11	m
78	コンクリート擁壁		小型重力式 H640	9	m
79	柵		ロープ柵	267	m
81	散水栓			2	基
82	止水栓			1	基
83	ハンドホール			2	基
84	アスファルト舗装			400	m2
85	土系固化舗装			3	m2
86	擬木階段		W=1.8m L=2.0m	4	m2
87	自然石階段		W=1.5m L=14.0m	21	m2
88	U型側溝		U-240	45	m
89	集水樹			4	箇所
90	柵(その他)		H=1.1m 転落防止柵	120	m

A-18

番号	施設名	枝番	備考	数量	単位
1	アスファルト舗装			100	m2
2	ゴム系舗装		t10+20	316	m2
3	遊戯施設(その他)		石の山(形家遊具) 480m、ゴムマット、研ぎ出し	1	基
4	散水栓			1	基
5	U型側溝			46	m
6	集水樹			2	基
7	雨水人孔			2	基
8	ハンドホール			2	基
9	電気設備(その他)		制御盤等	1	面
10	フェンス		H=1.1m	5	m
11	鉄柵		H=1.1m	7	m
12	柵(その他)		H=1.1m 転落防止柵	60	m
13	柵(その他)		W=0.9m 鉄柵扉	1	基