



資料-1 建物位置図 (広域図) S : 1/25,000

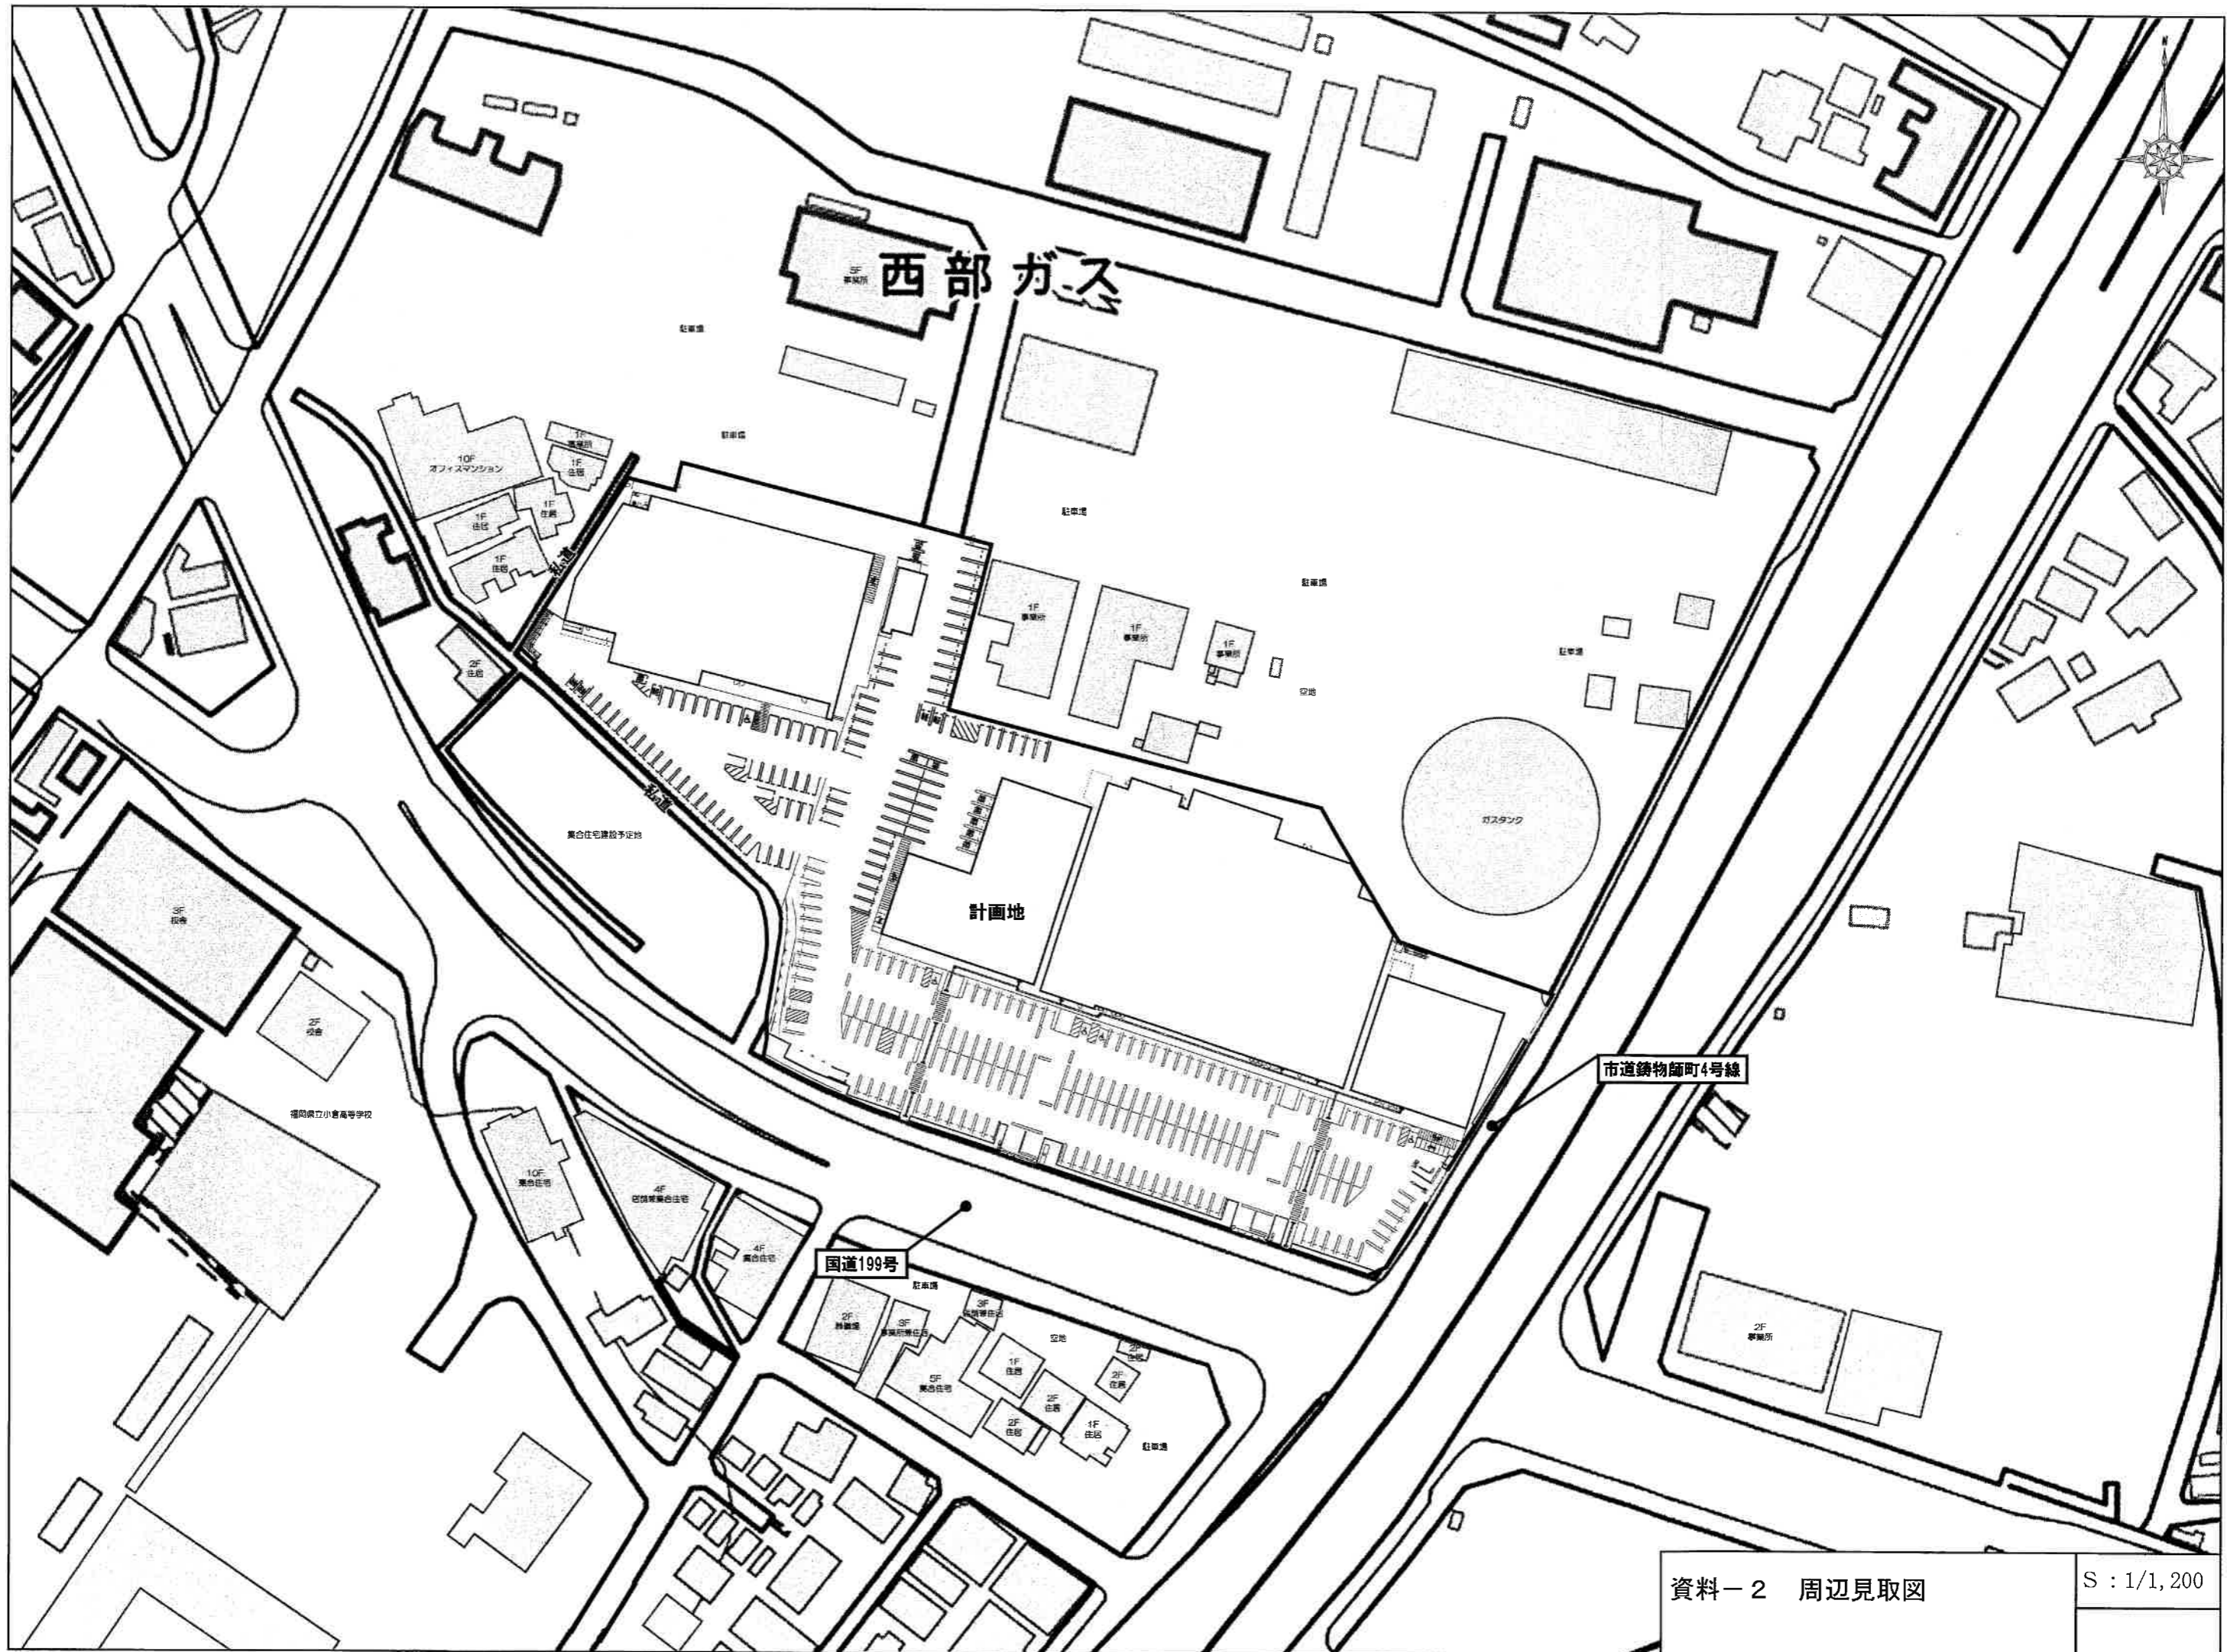

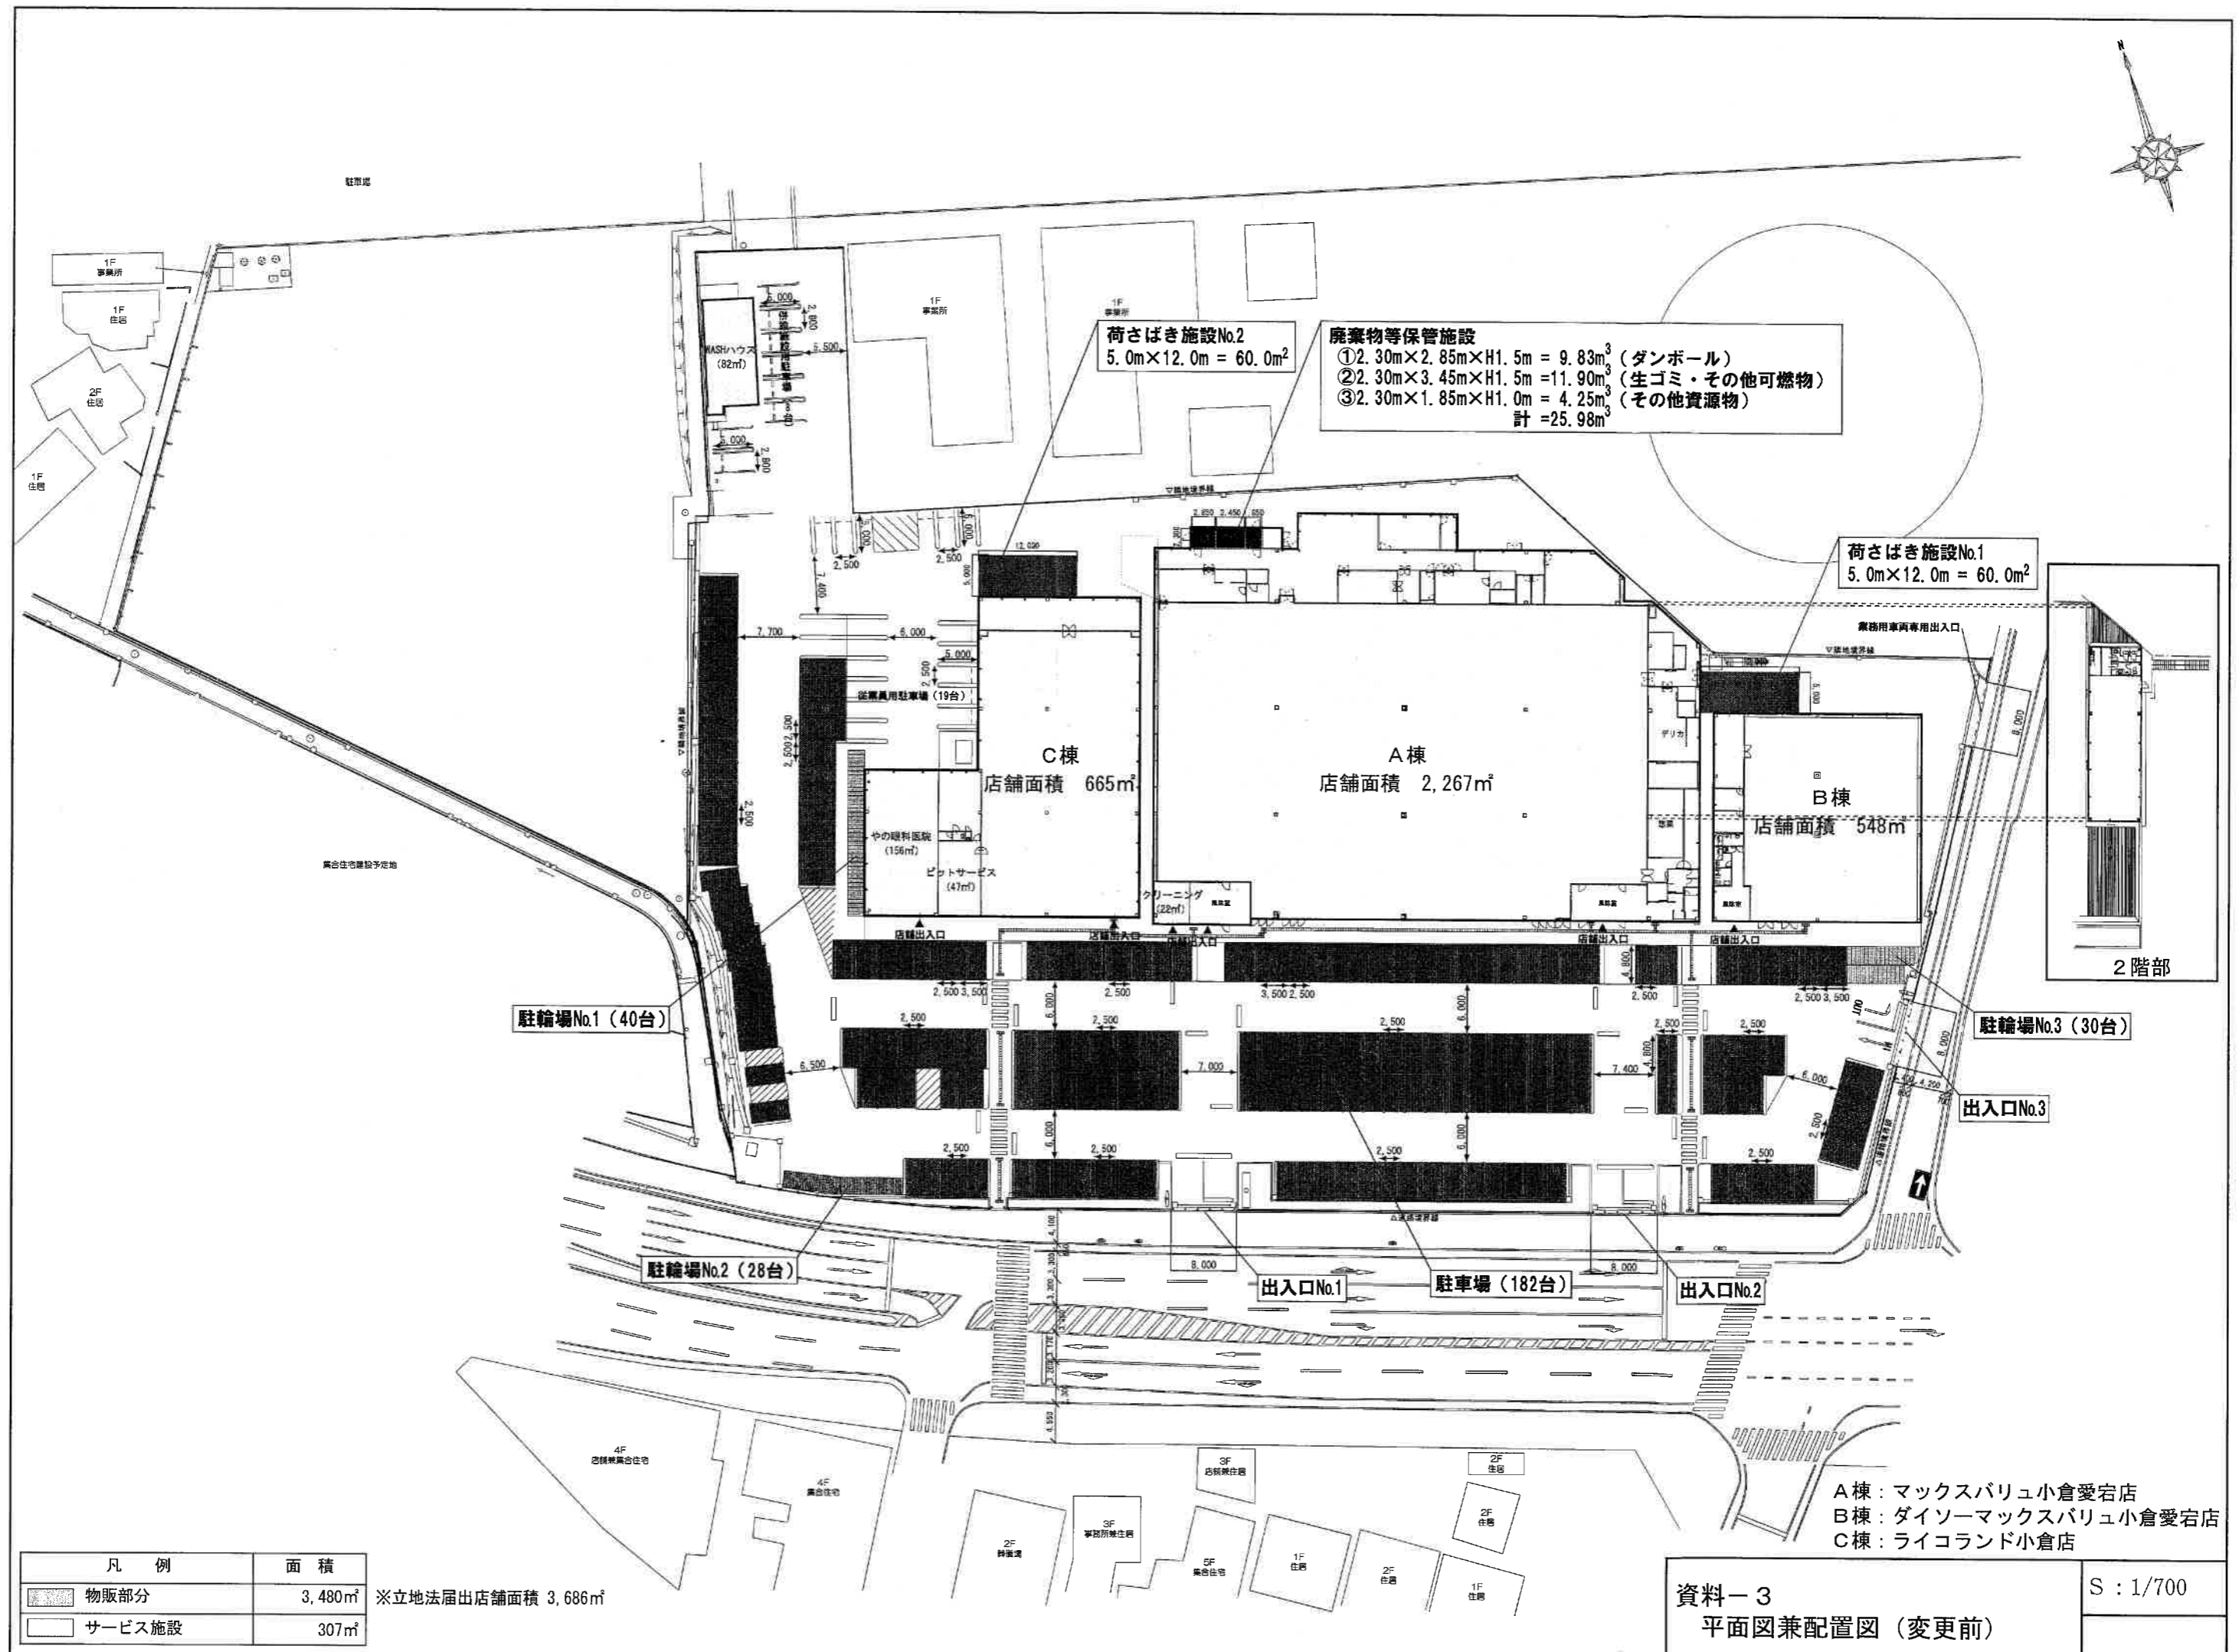

荷さばき施設No.2  
5.0m×12.0m = 60.0m<sup>2</sup>


廃棄物等保管施設  
 ①2.30m×2.85m×H1.5m = 9.83m<sup>3</sup> (ダンボール)  
 ②2.30m×3.45m×H1.5m = 11.90m<sup>3</sup> (生ゴミ・その他可燃物)  
 ③2.30m×1.85m×H1.0m = 4.25m<sup>3</sup> (その他資源物)  
 計 = 25.98m<sup>3</sup>

荷さばき施設No.1  
5.0m×12.0m = 60.0m<sup>2</sup>

凡例	面積
物販部分	3,480m <sup>2</sup>
サービス施設	307m <sup>2</sup>

※立地法届出店舗面積 3,686m<sup>2</sup>

A棟：マックスバリュ小倉愛宕店  
 B棟：ダイソーマックスバリュ小倉愛宕店  
 C棟：ライコランド小倉店

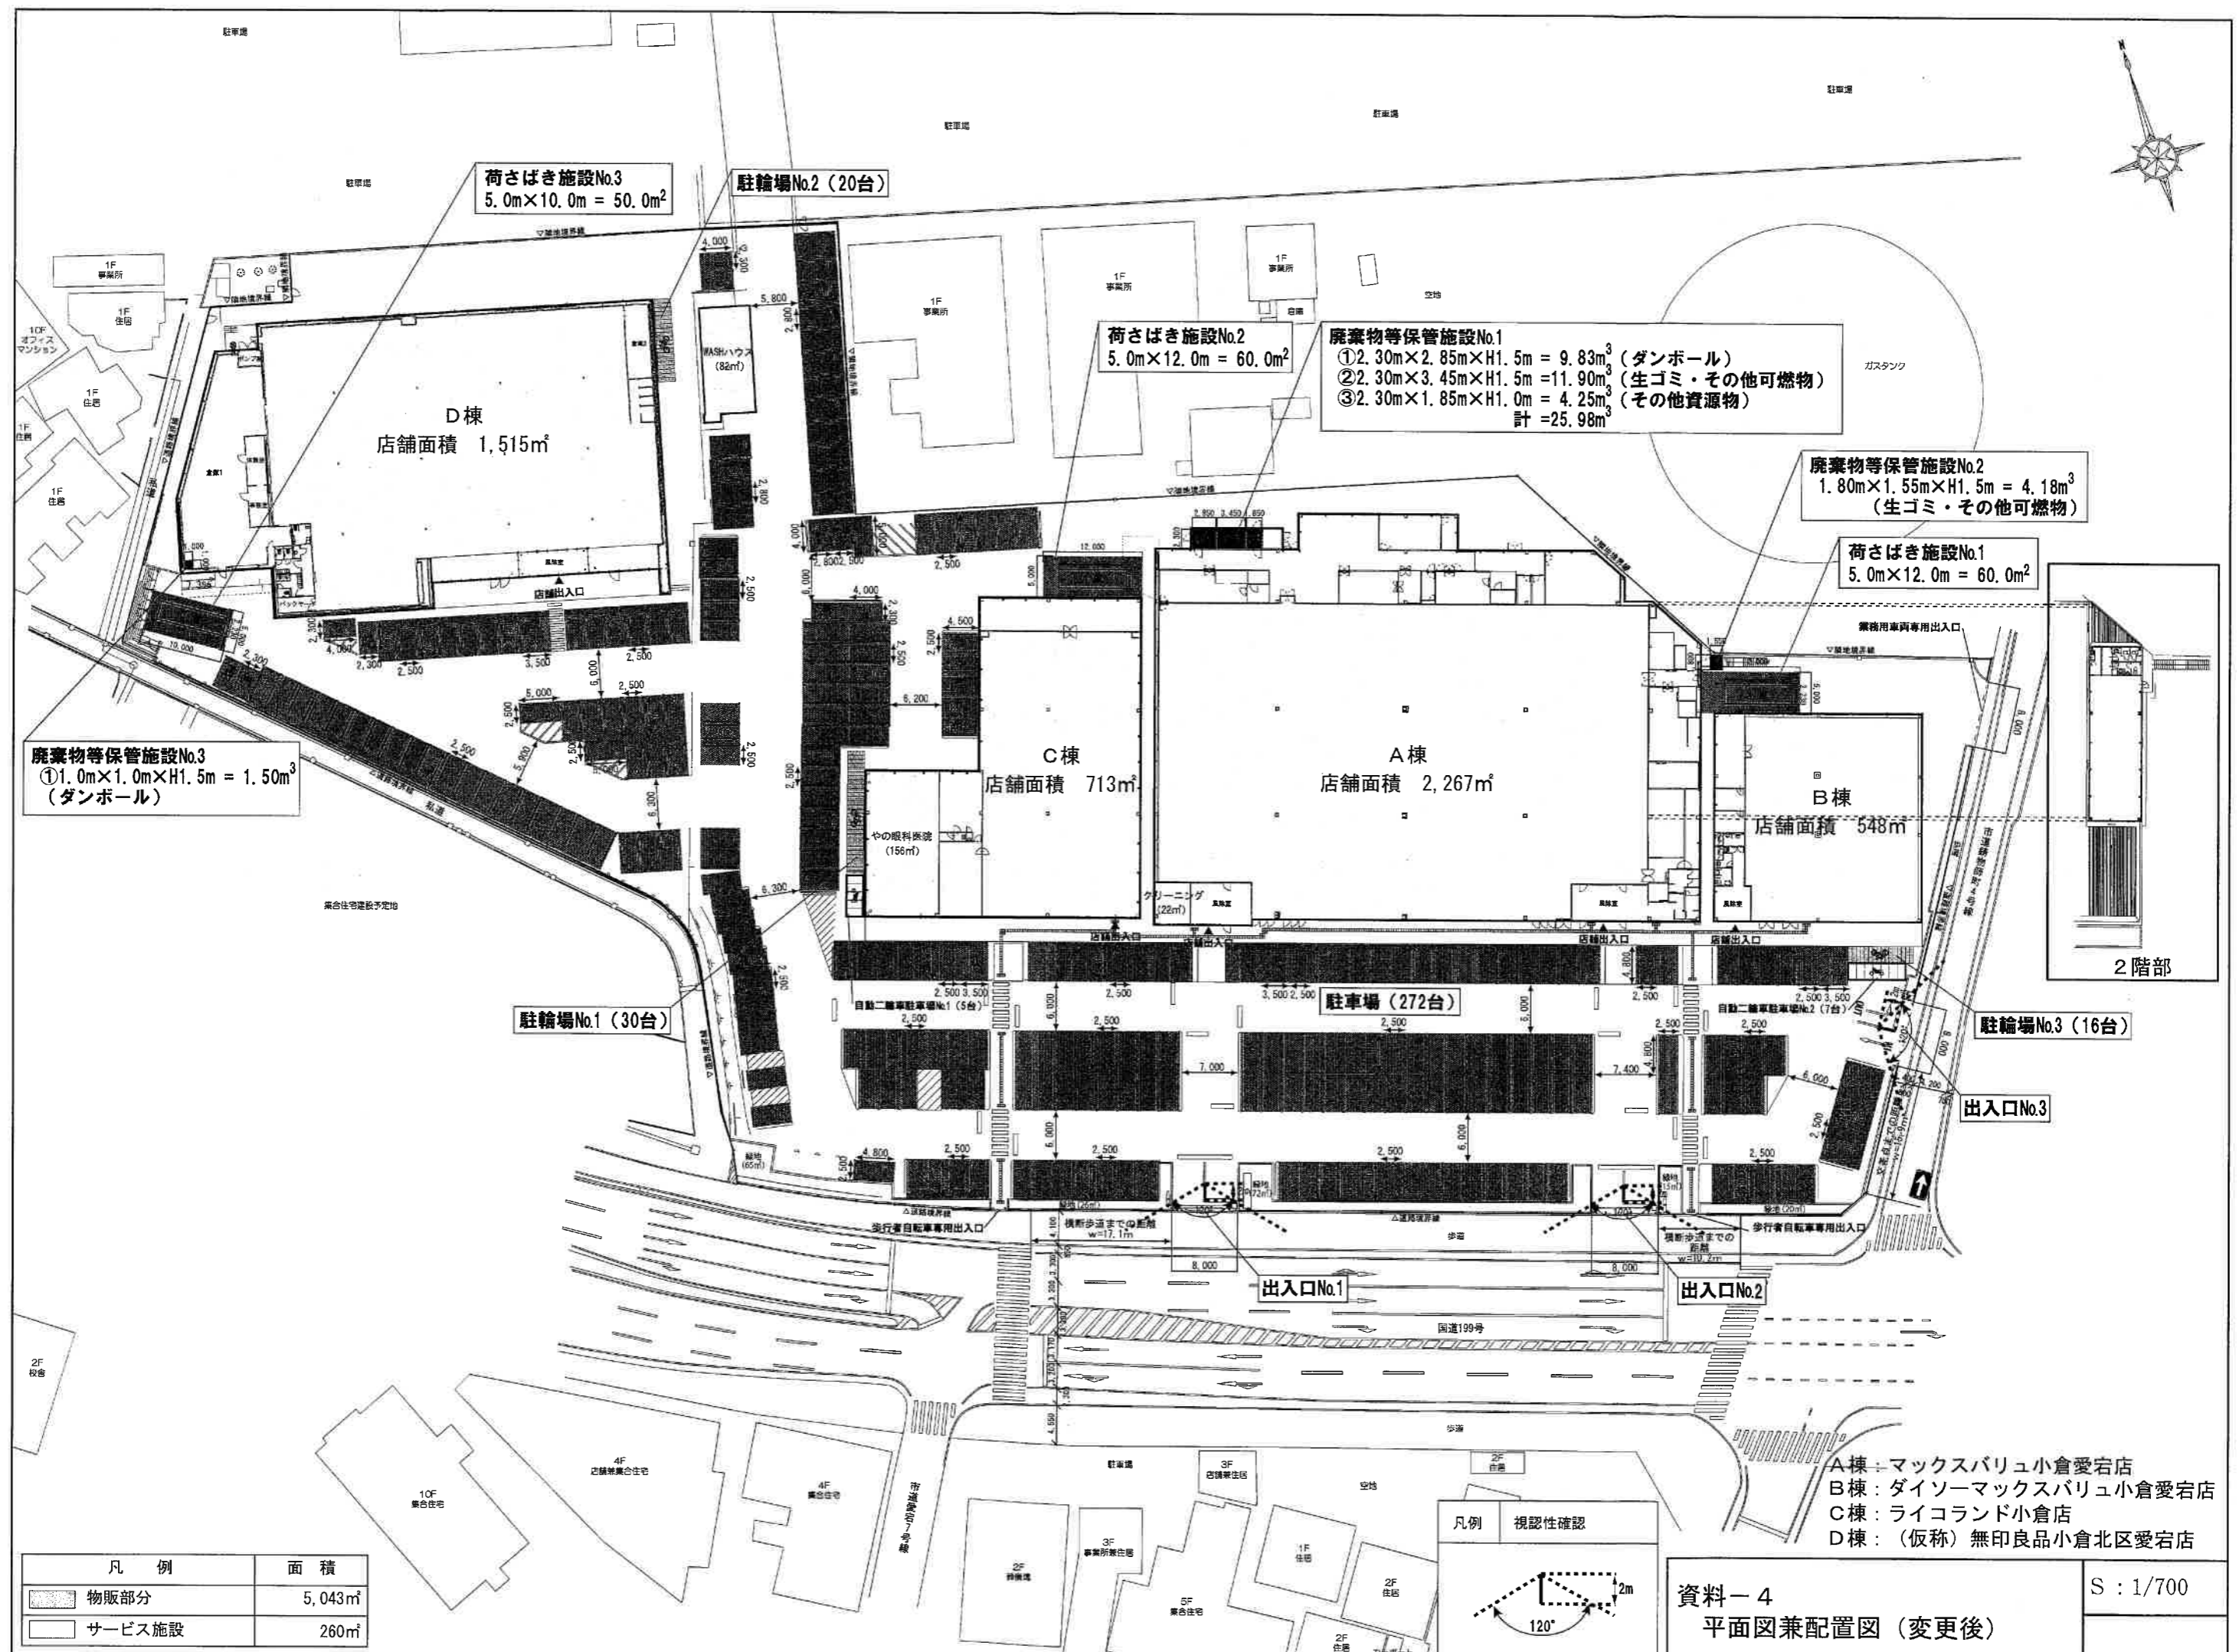

廃棄物等保管施設No.3  
①1.0m×1.0m×H1.5m = 1.50m³  
(ダンボール)

荷さばき施設No.3  
5.0m×10.0m = 50.0m²

駐輪場No.2 (20台)


荷さばき施設No.2  
5.0m×12.0m = 60.0m²

廃棄物等保管施設No.1  
①2.30m×2.85m×H1.5m = 9.83m³ (ダンボール)  
②2.30m×3.45m×H1.5m = 11.90m³ (生ゴミ・その他可燃物)  
③2.30m×1.85m×H1.0m = 4.25m³ (その他資源物)  
計 = 25.98m³

廃棄物等保管施設No.2  
1.80m×1.55m×H1.5m = 4.18m³  
(生ゴミ・その他可燃物)

荷さばき施設No.1  
5.0m×12.0m = 60.0m²

凡例	面積
物販部分	5,043m²
サービス施設	260m²

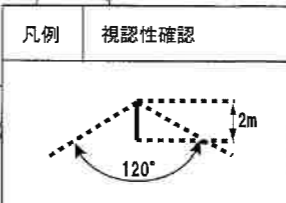

A棟：マックスバリュ小倉愛宕店  
B棟：ダイソーマックスバリュ小倉愛宕店  
C棟：ライコランド小倉店  
D棟：(仮称)無印良品小倉北区愛宕店