



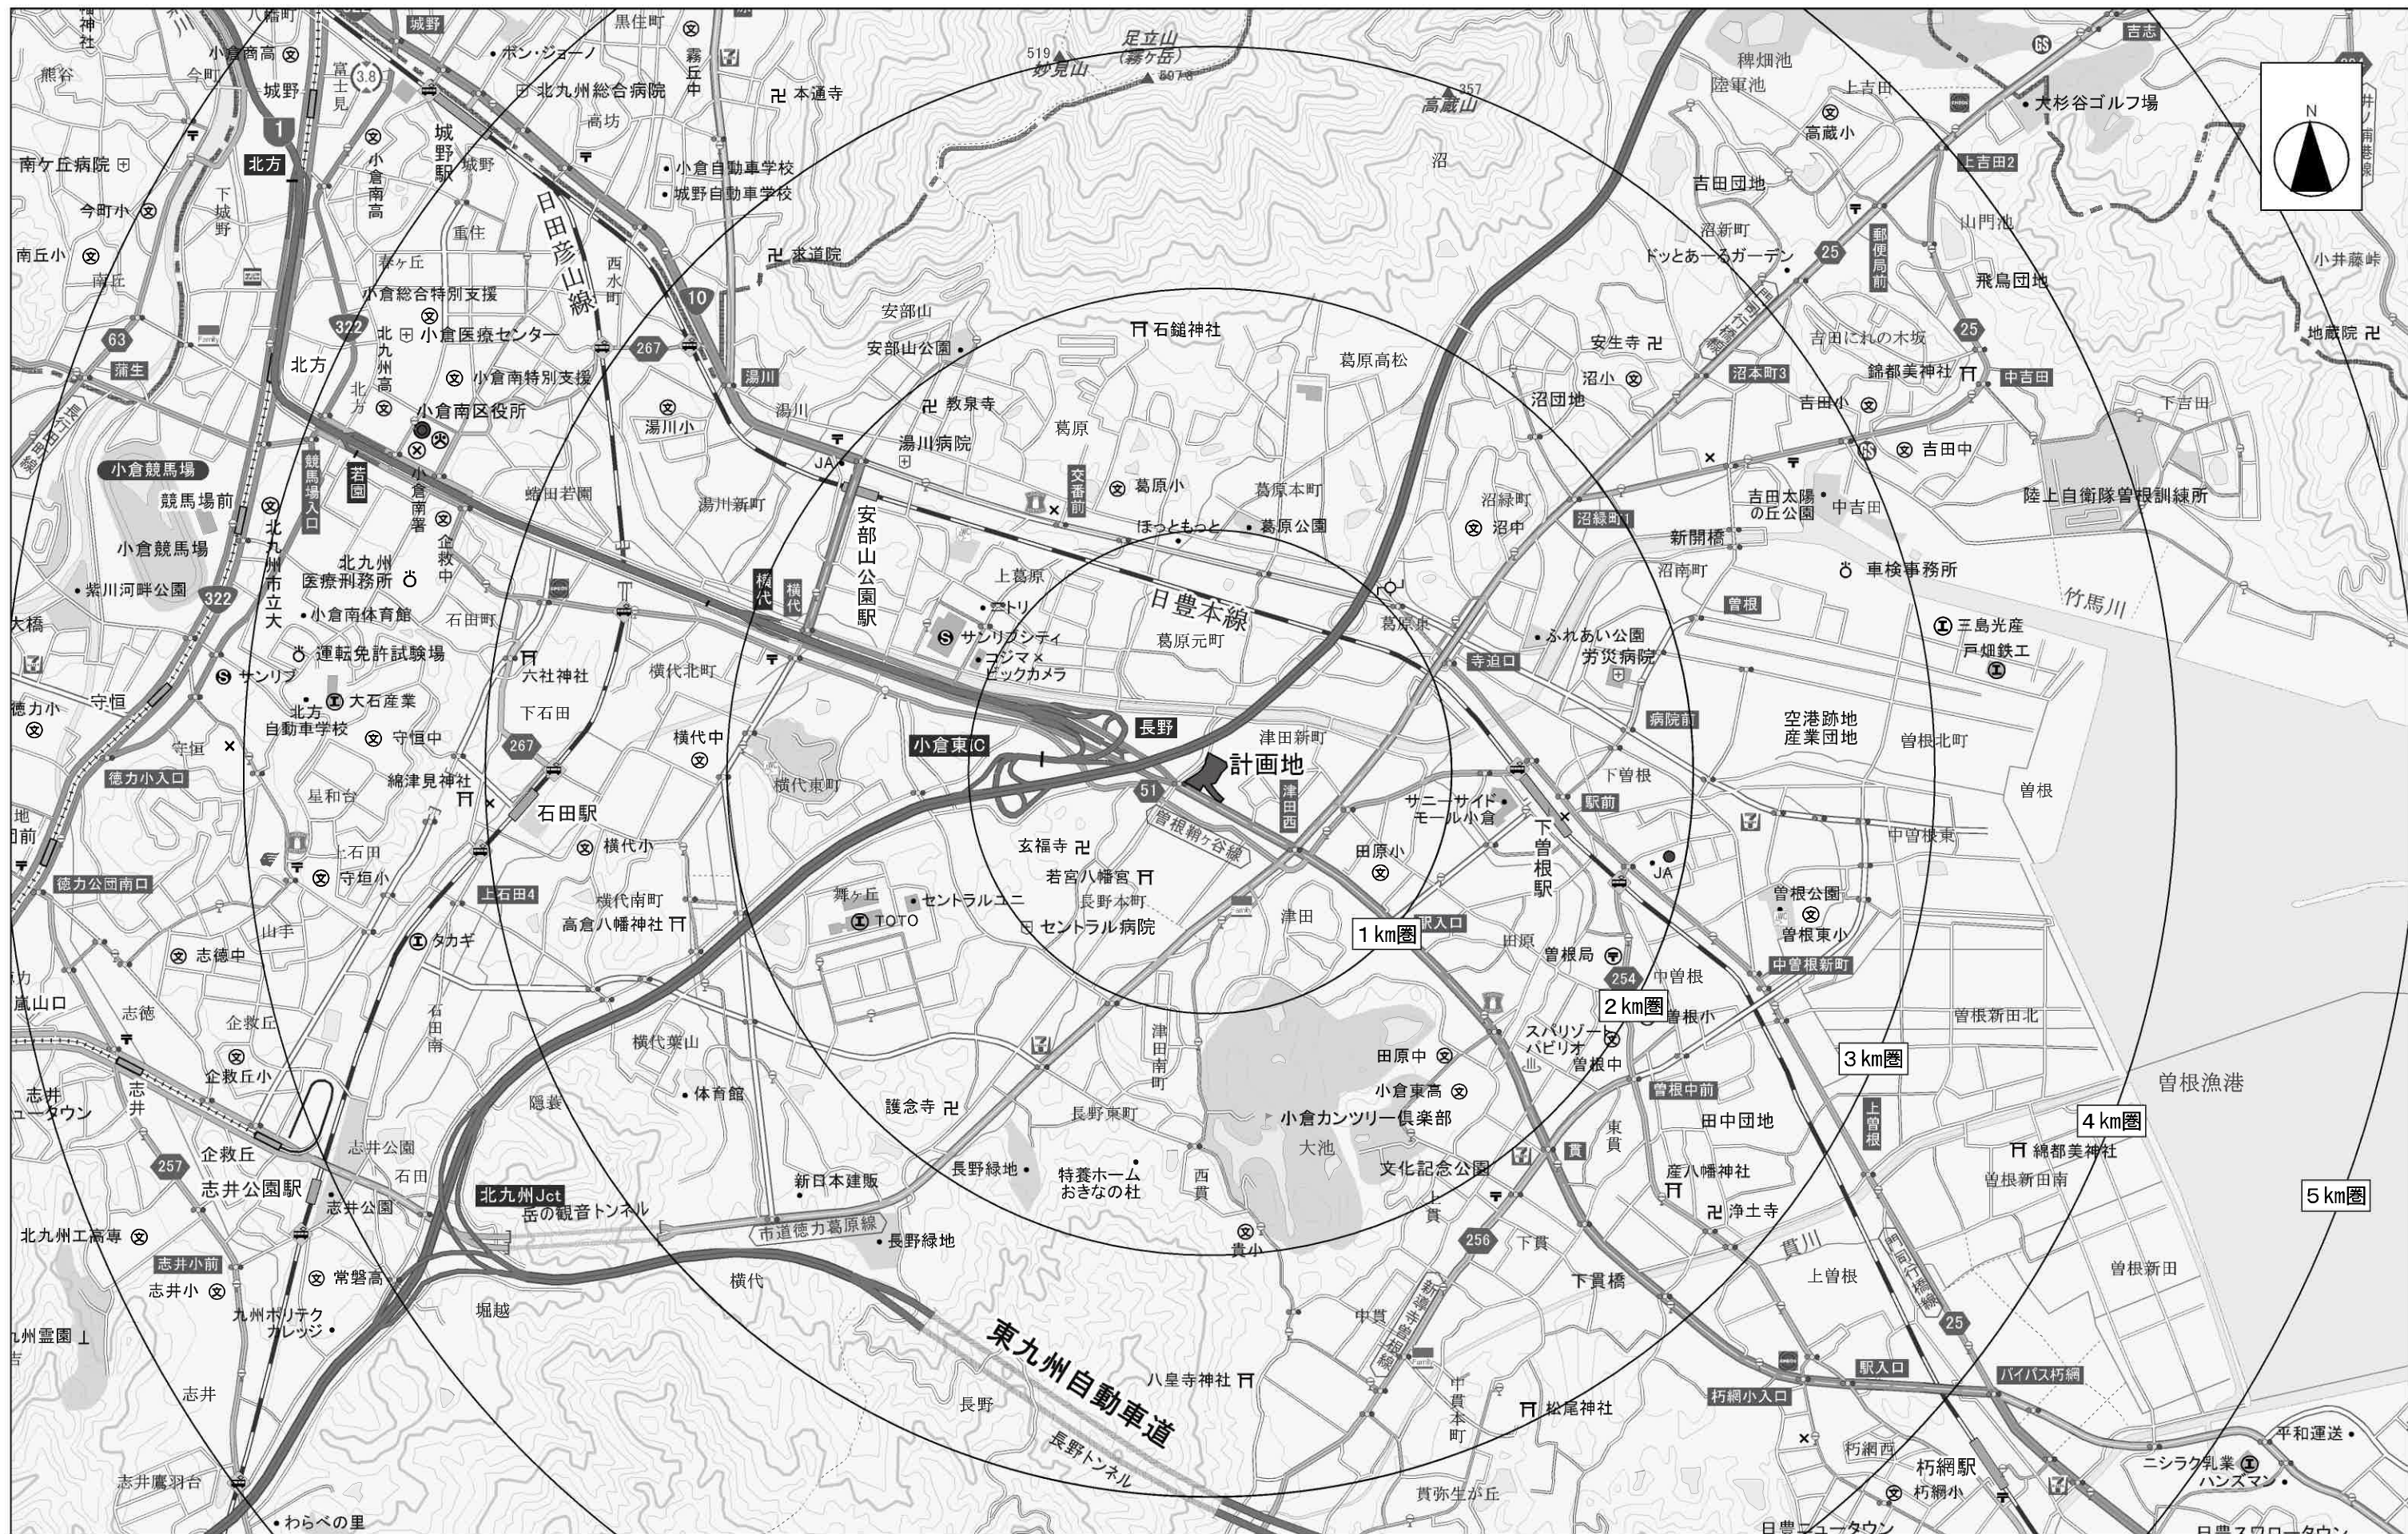


図面 1
広域見取図 (S=1/25,000)

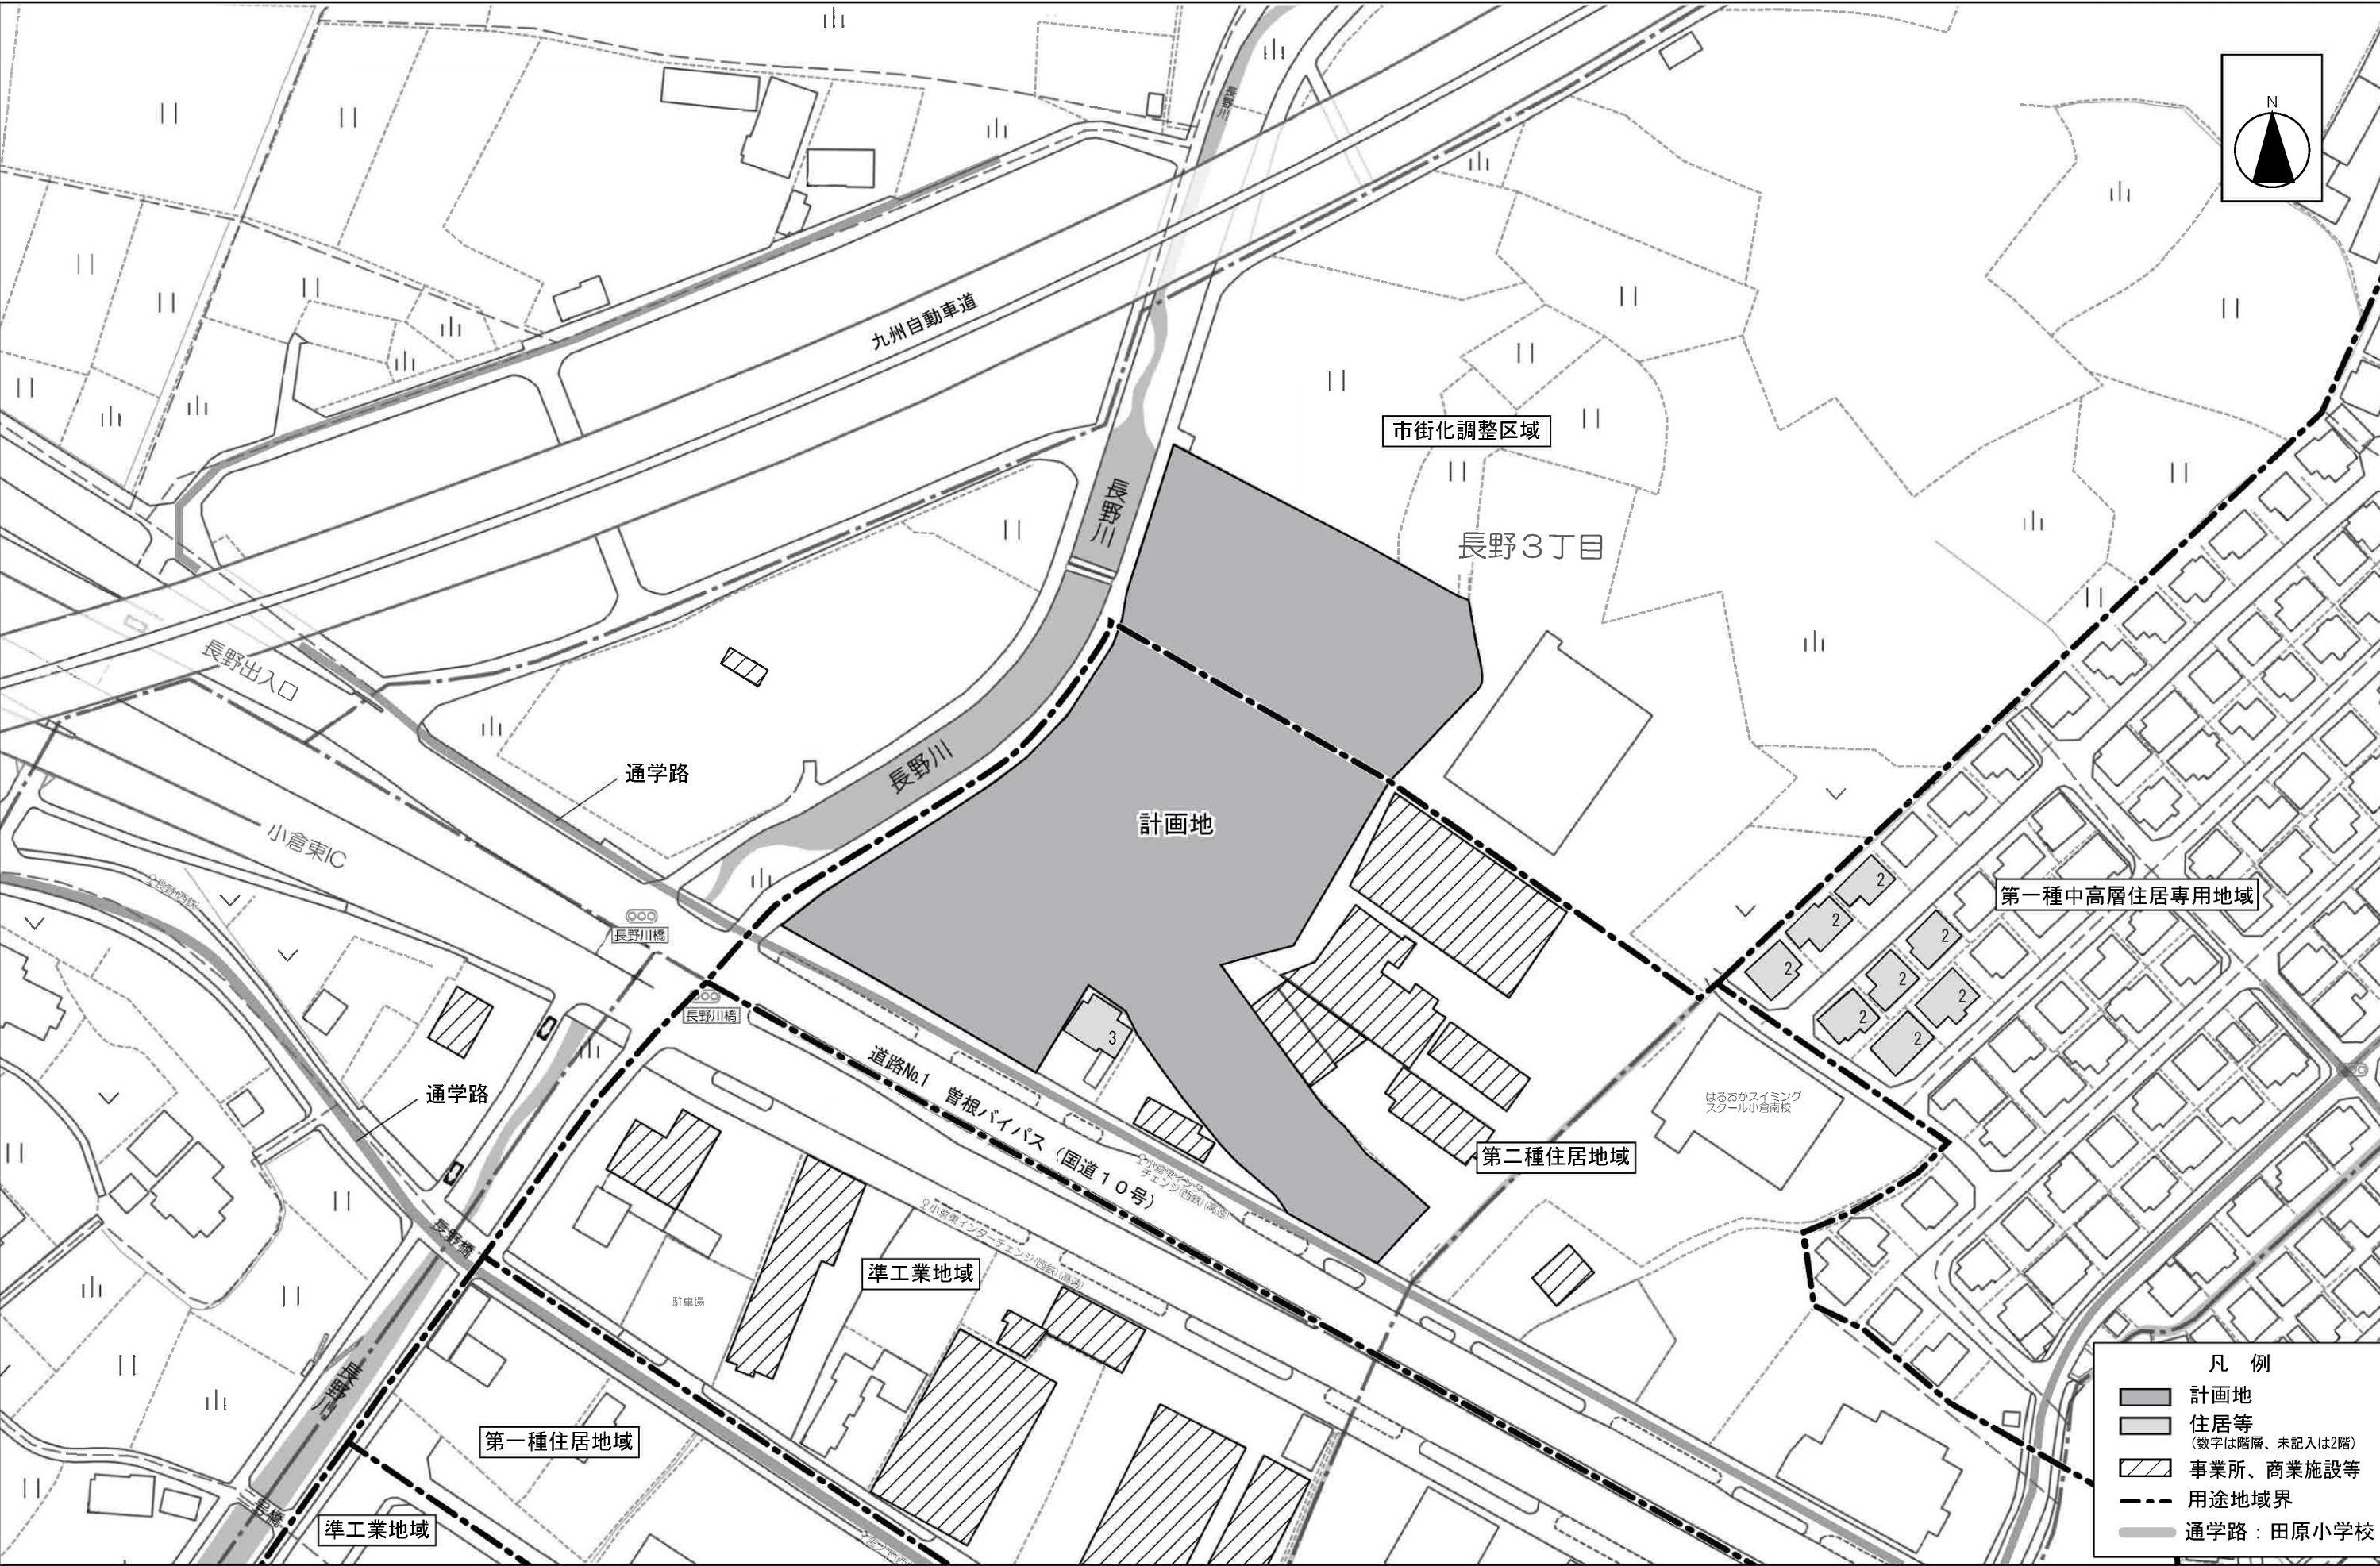

図面 2

周辺見取図 (S=1/1,500)

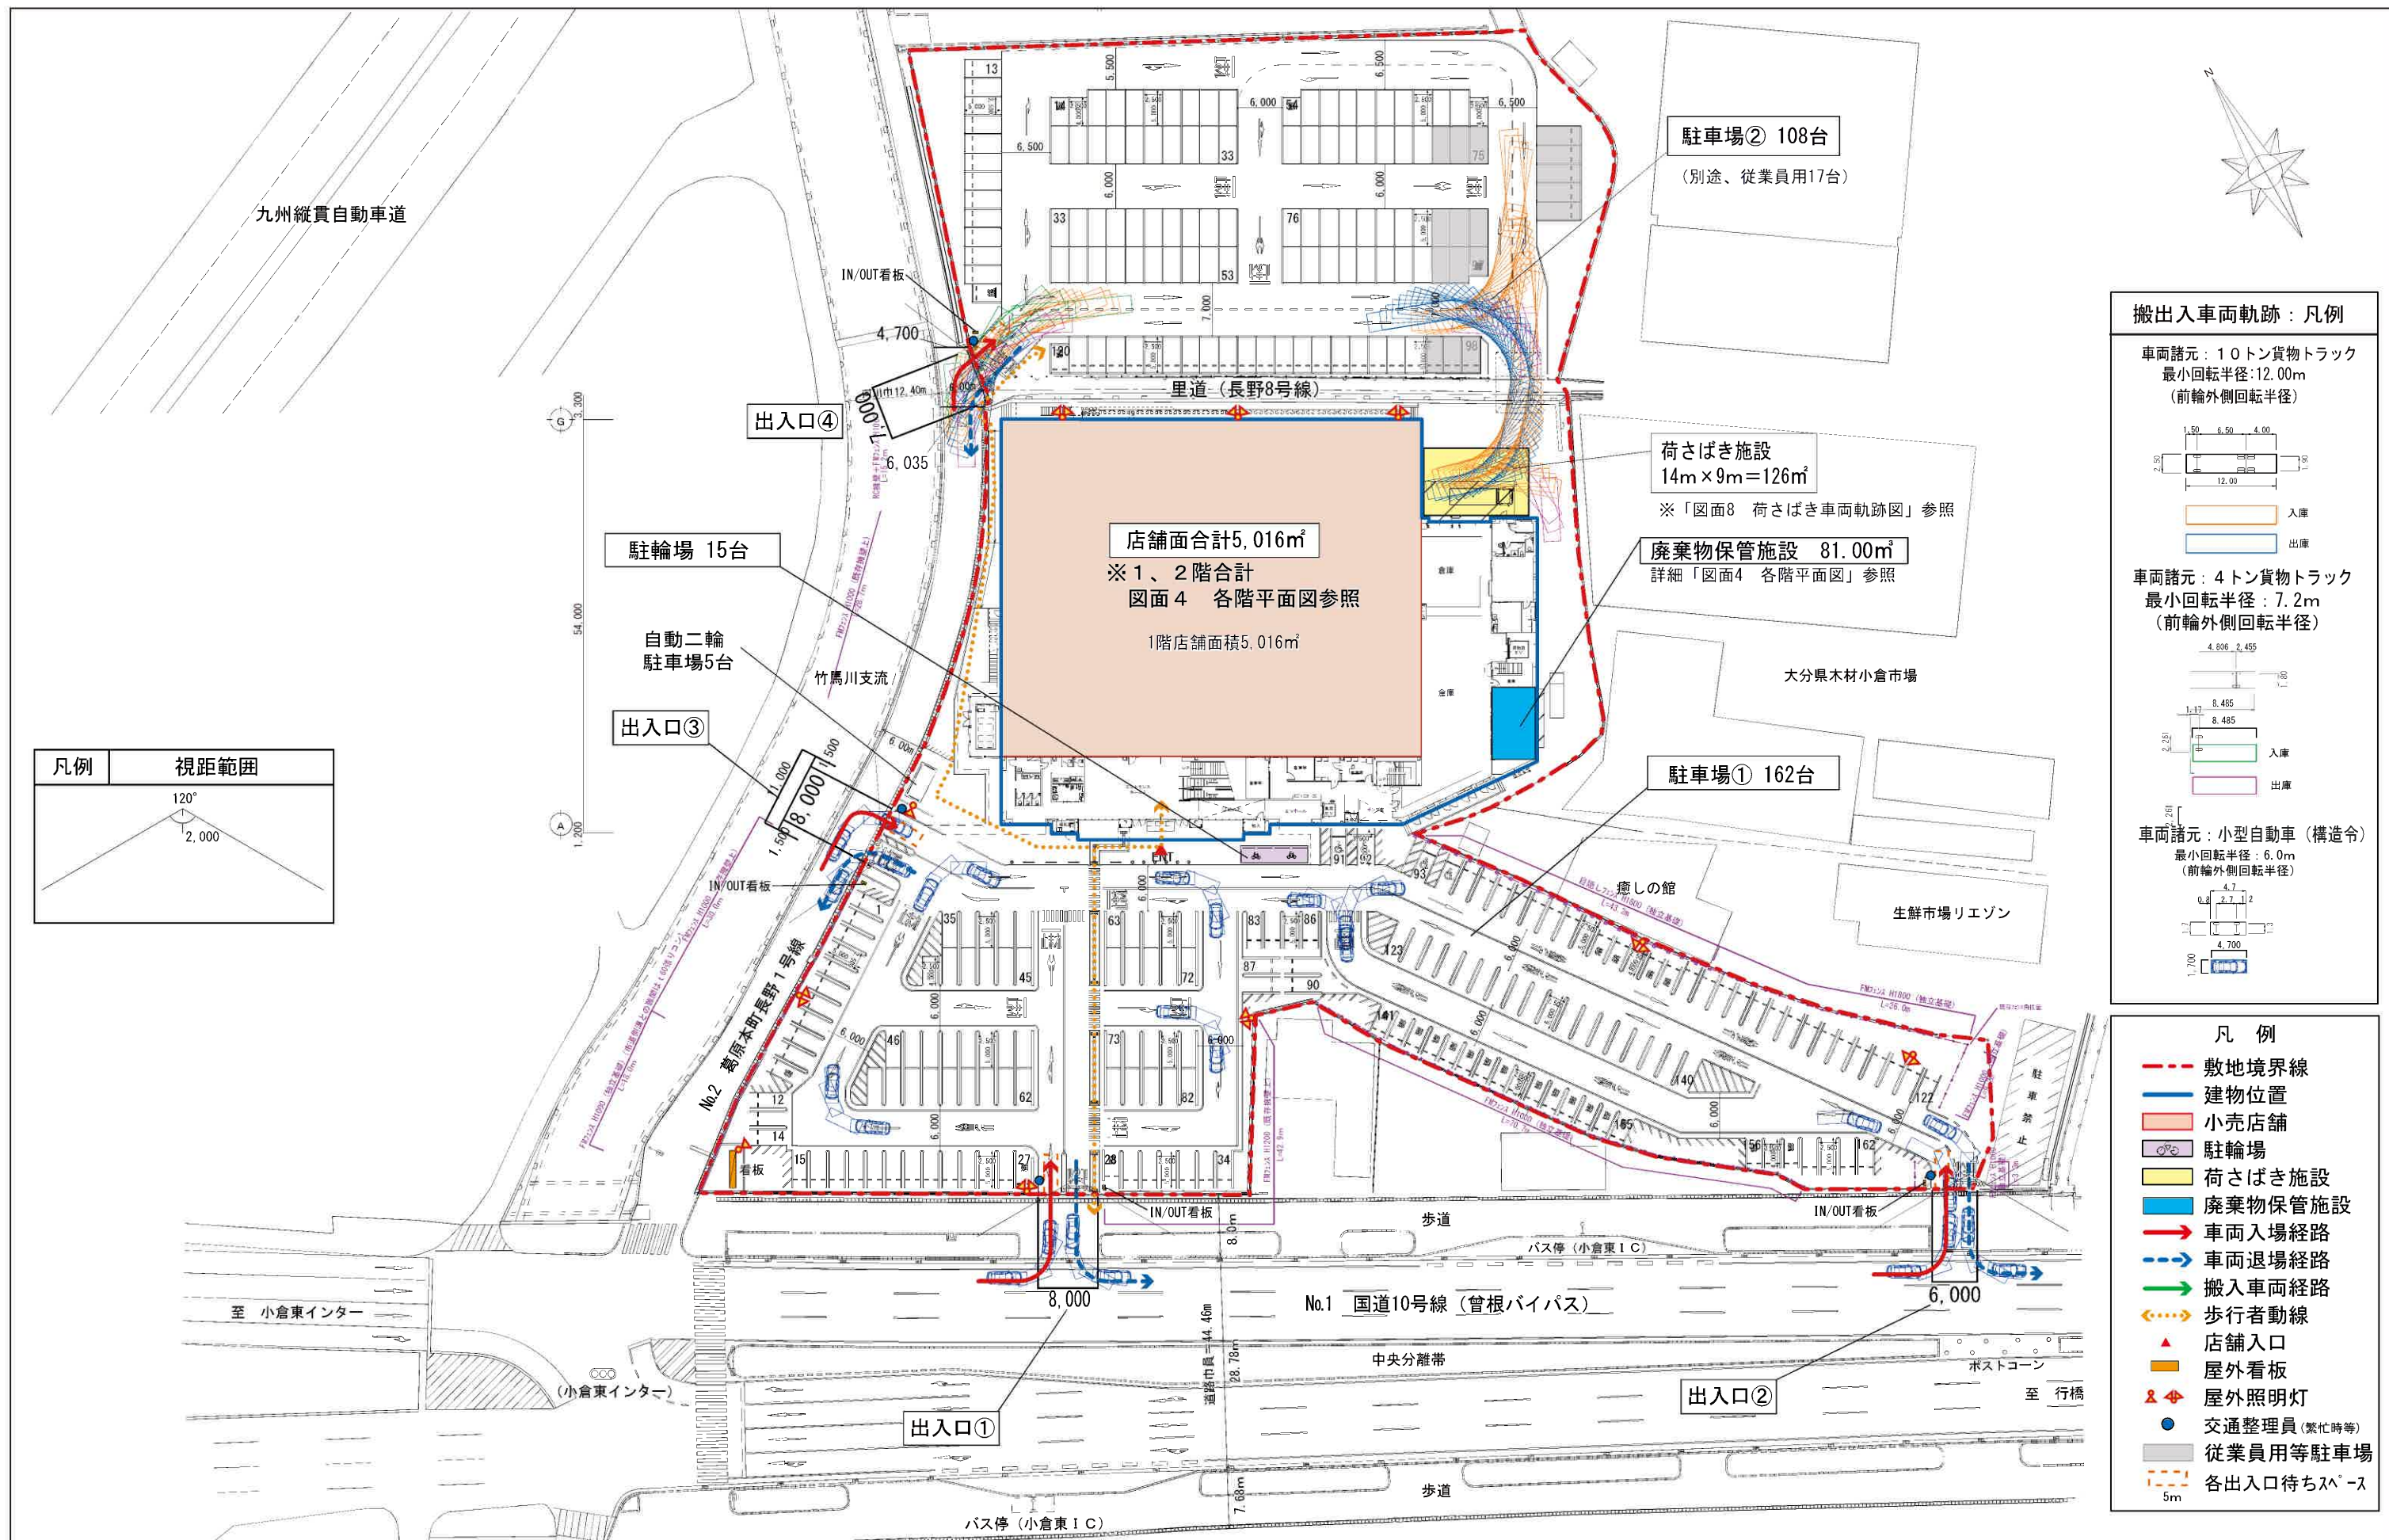

搬出入車両軌跡：凡例

車両諸元：10トン貨物トラック
最小回転半径：12.00m
(前輪外側回転半径)


車両諸元：4トン貨物トラック
最小回転半径：7.2m
(前輪外側回転半径)

車両諸元：小型自動車（構造令）
最小回転半径：6.0m
(前輪外側回転半径)


凡例

- 敷地境界線
- 建物位置
- 小売店舗
- 駐輪場
- 荷さばき施設
- 廃棄物保管施設
- 車両入場経路
- 車両退場経路
- 搬入車両経路
- 歩行者動線
- 店舗入口
- 屋外看板
- 屋外照明灯
- 交通整理員（繁忙時等）
- 従業員用等駐車場
- 各出入口待ちスペース

図面 3
建物配置図兼 1 階平面図 (S=1/800)

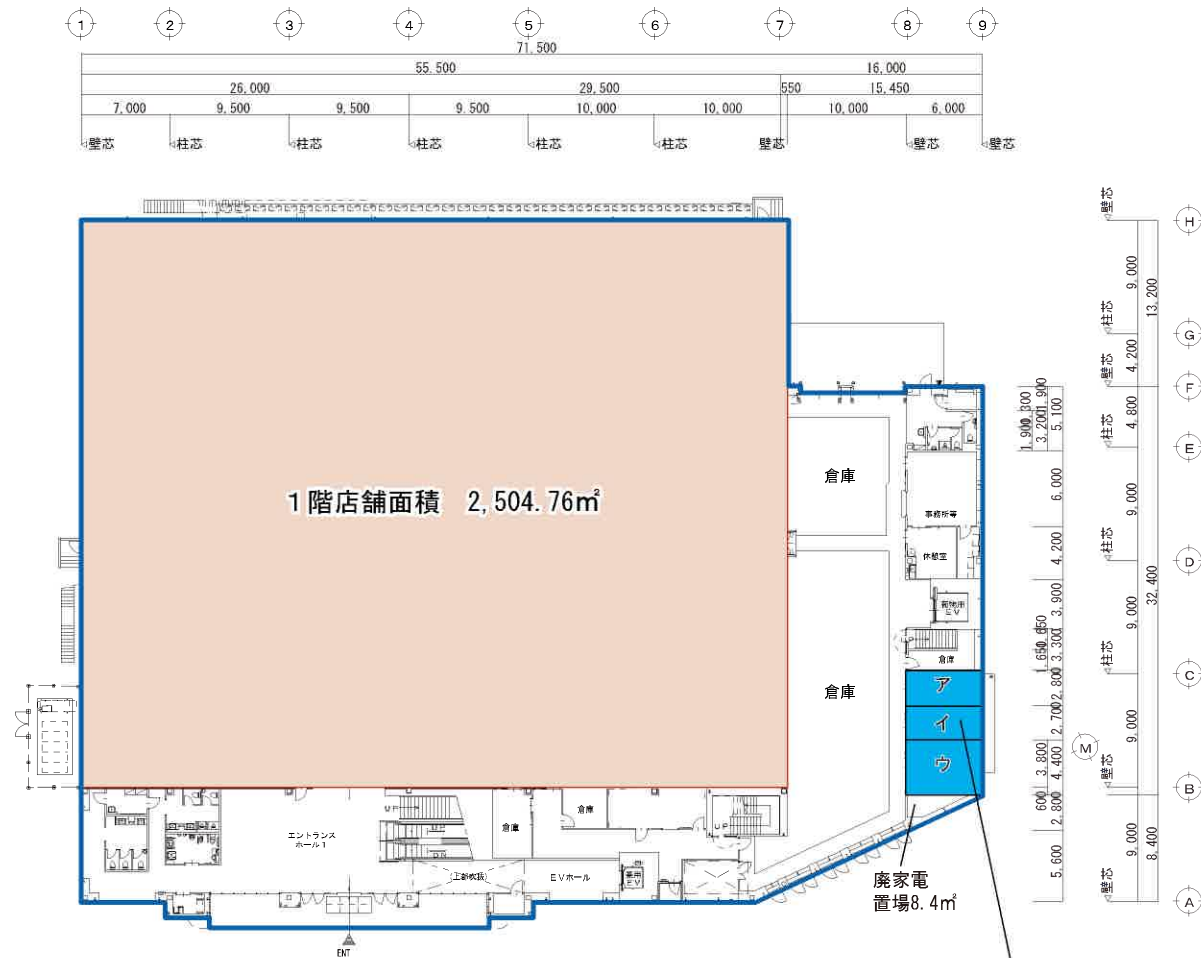

【1階平面図】

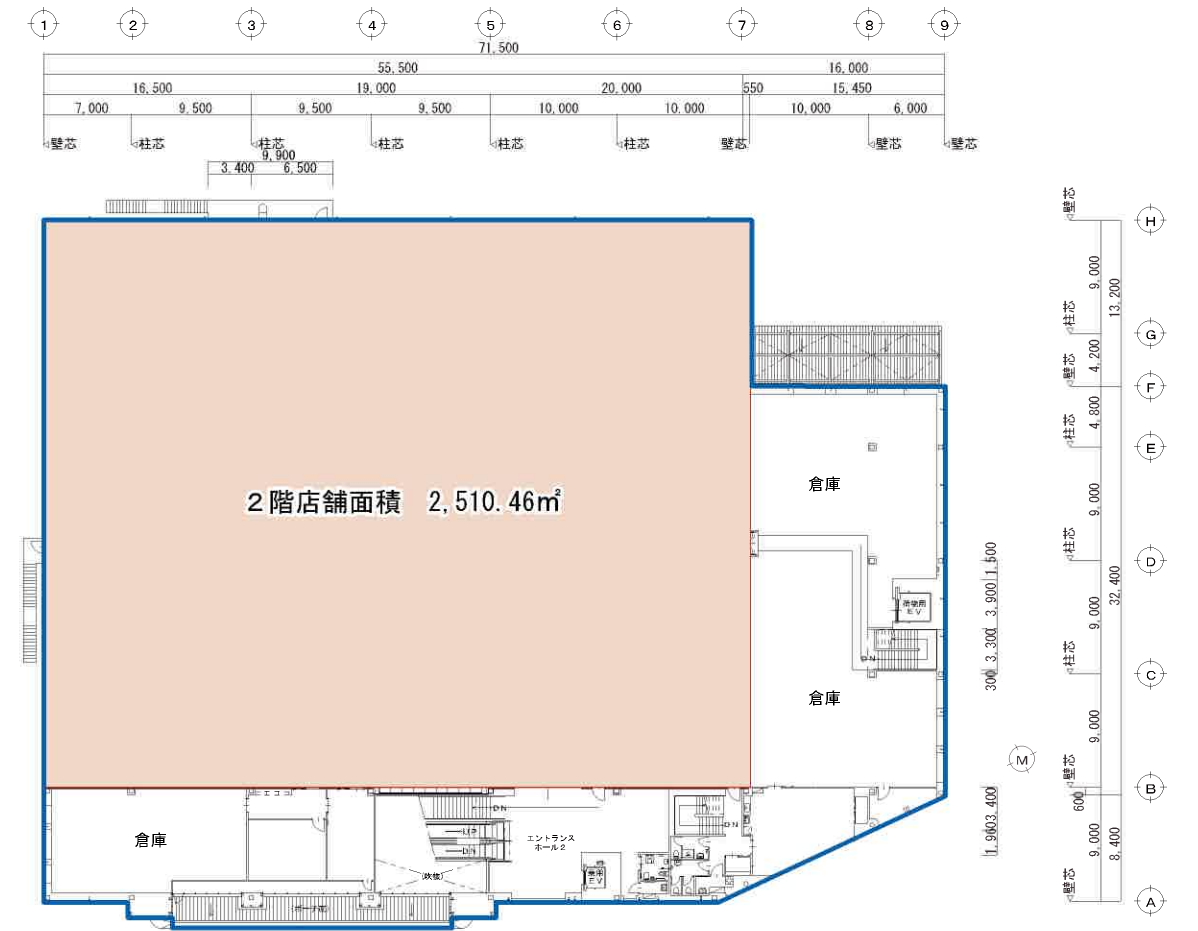

【2階平面図】

店舗面積5,015.22m²

※1、2階合計
届出面積は5,016m²とする。

- 凡 例
- 建物位置
 - 小売店舗
 - 廃棄物保管施設