



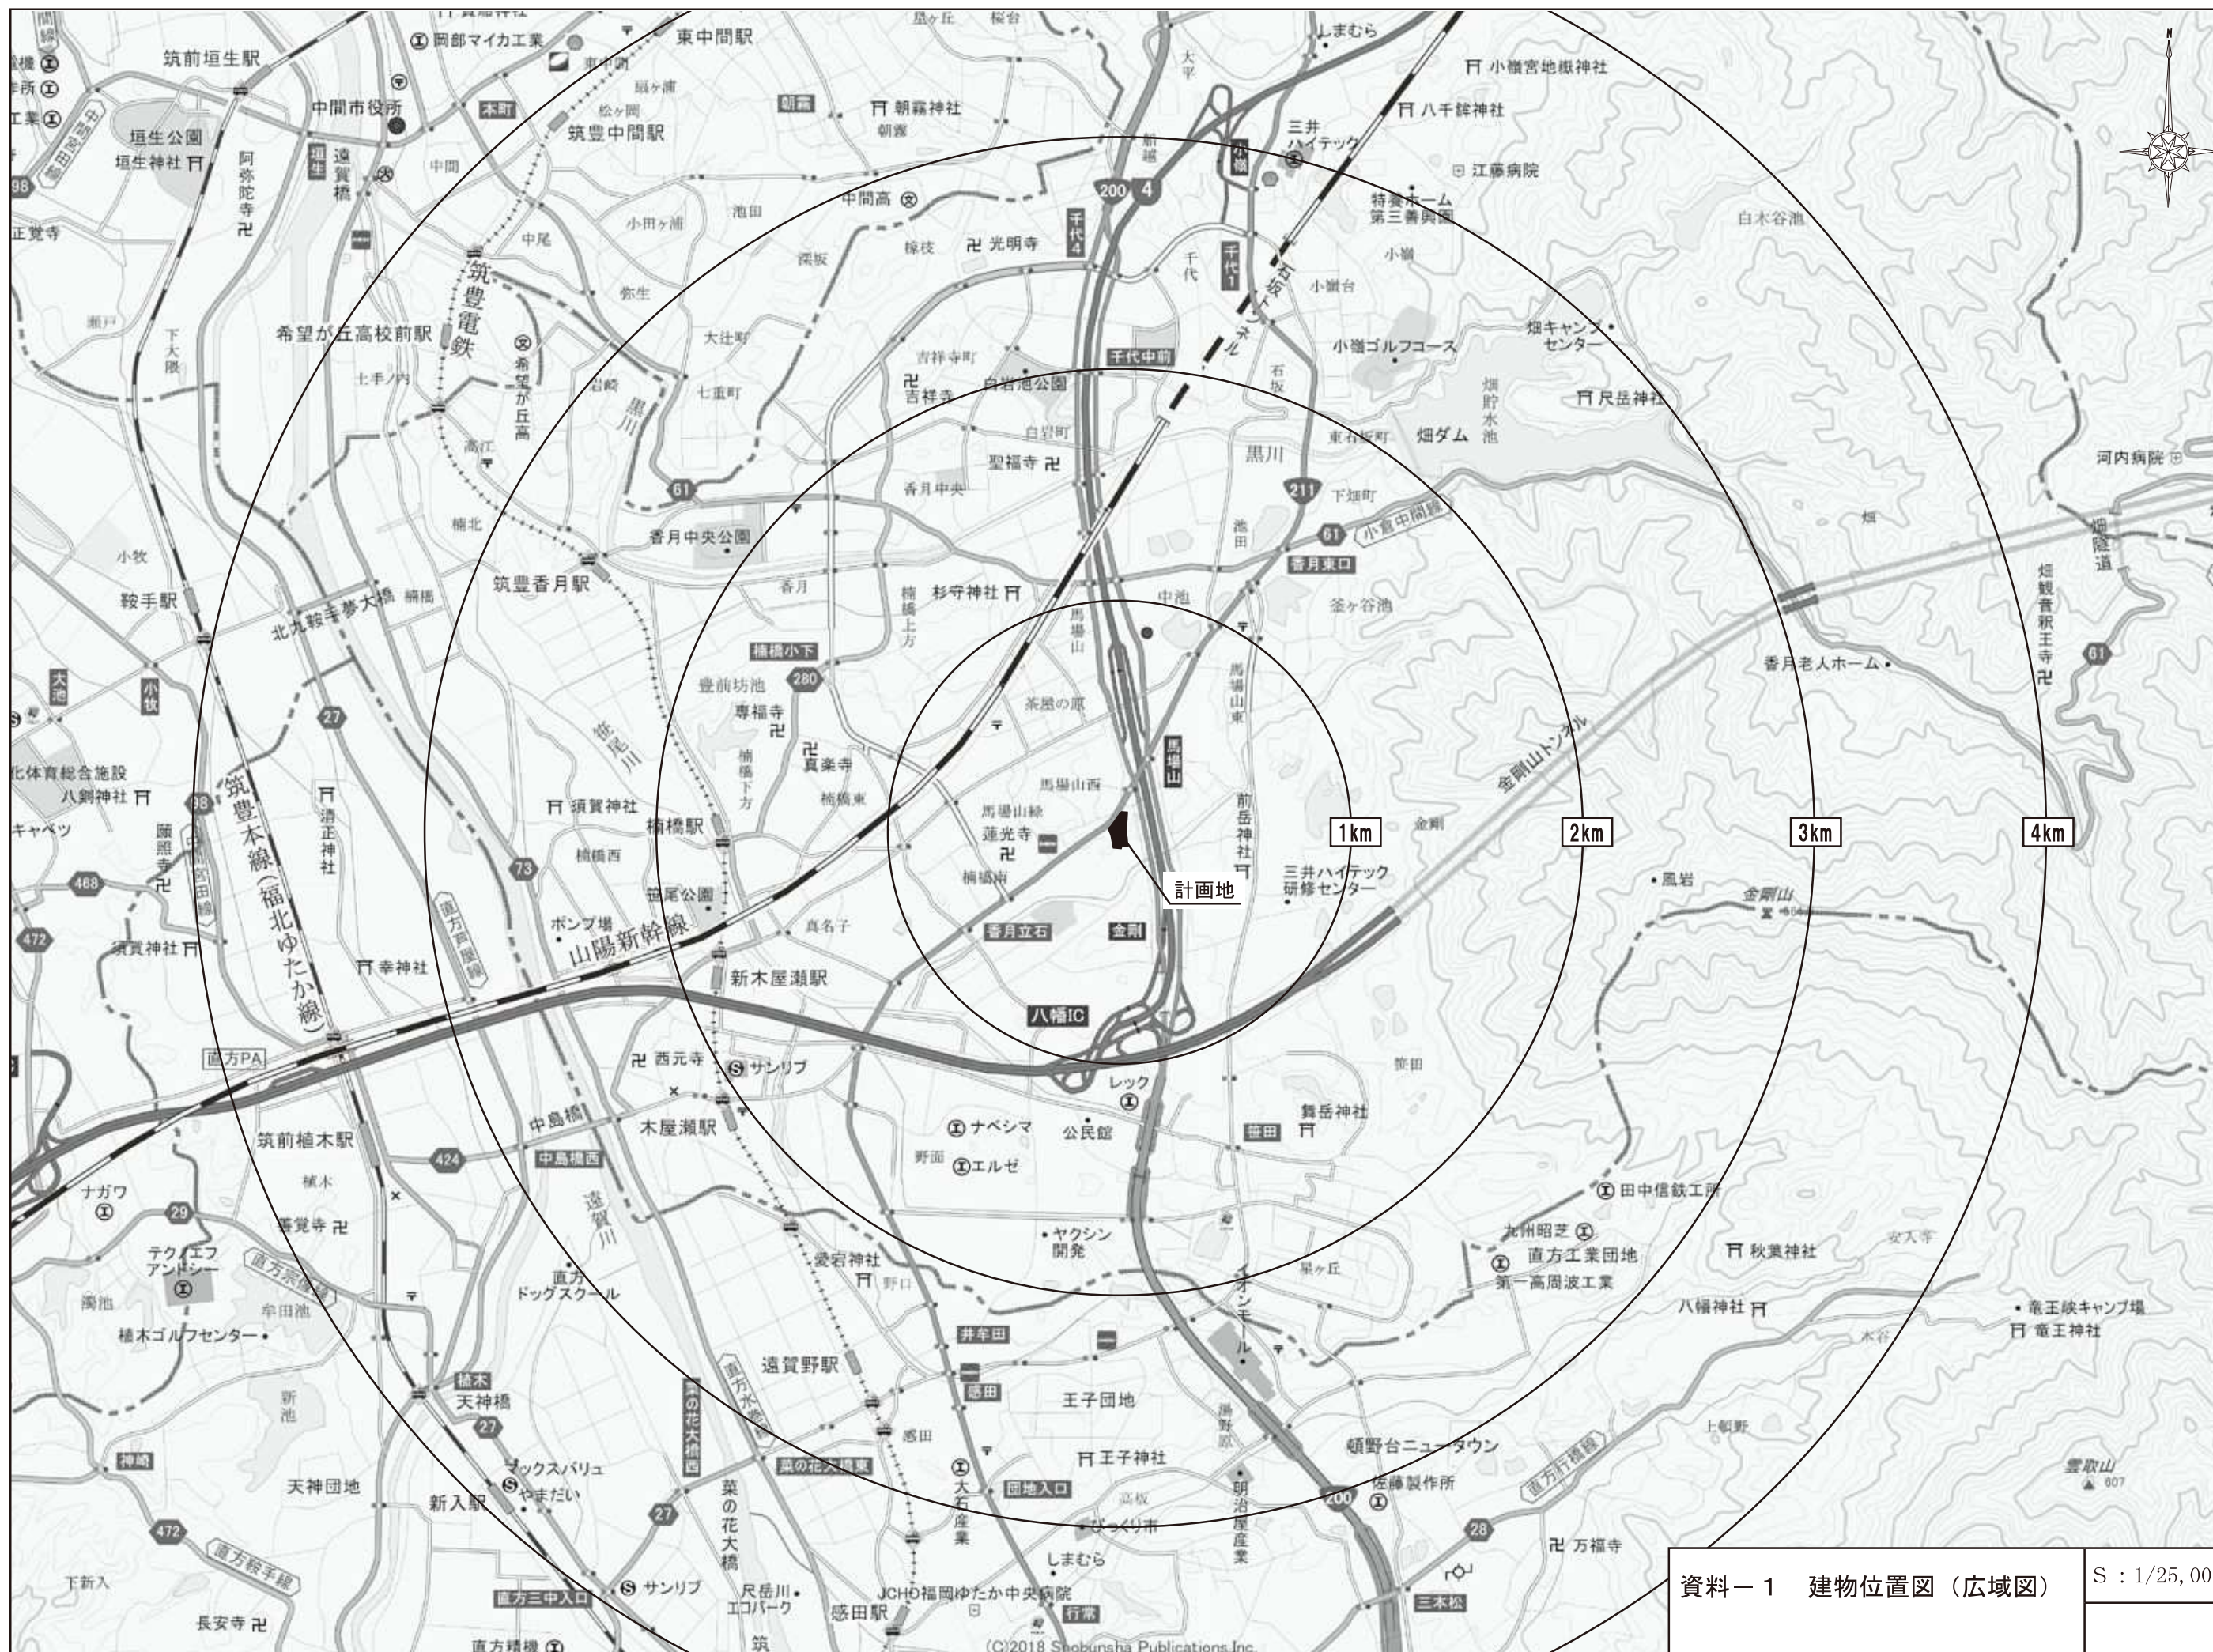


資料-1 建物位置図（広域図）

S : 1/25,000

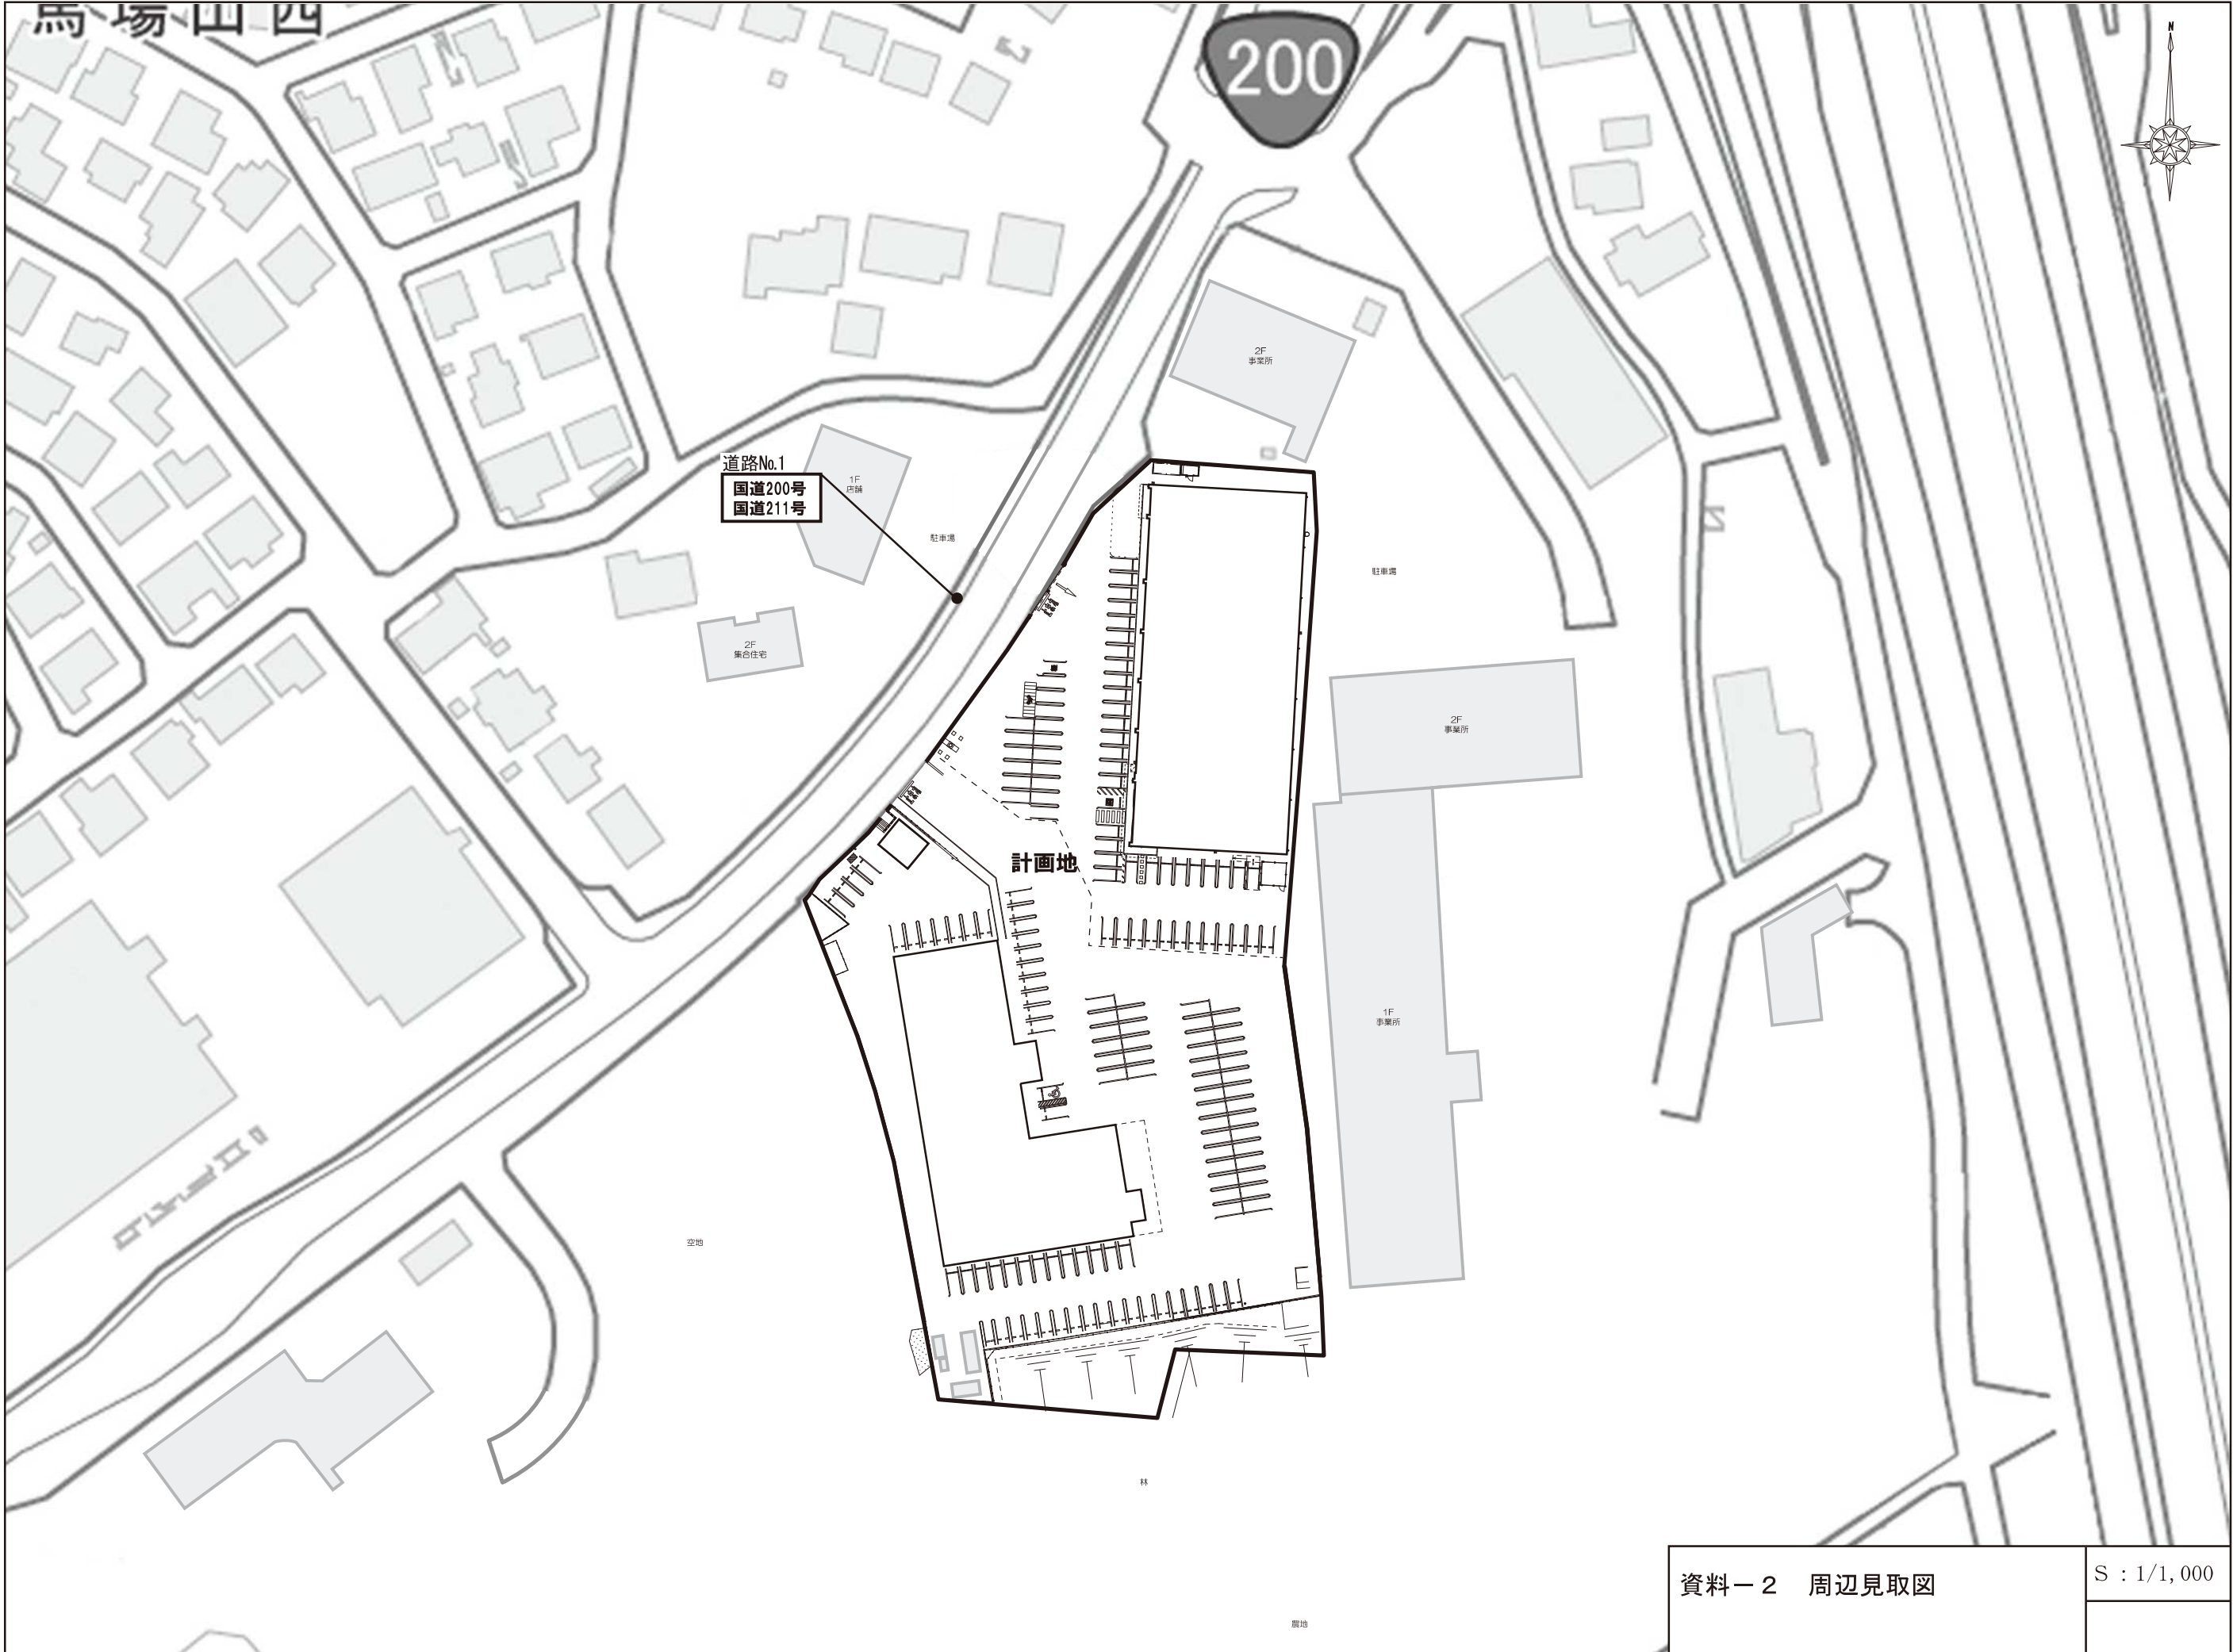


資料-2 周辺見取図


S : 1/1,000

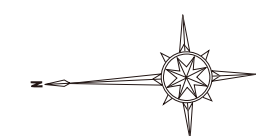

廃棄物等保管施設
① $2.6\text{m} \times 1.6\text{m} \times \text{H}1.5\text{m} = 6.24\text{m}^3$
（ダンボール・その他資源物）
② $0.3\text{m} \times 1.6\text{m} \times \text{H}1.5\text{m} = 0.72\text{m}^3$
（生ゴミ・その他可燃物）
計 = 6.96m^3

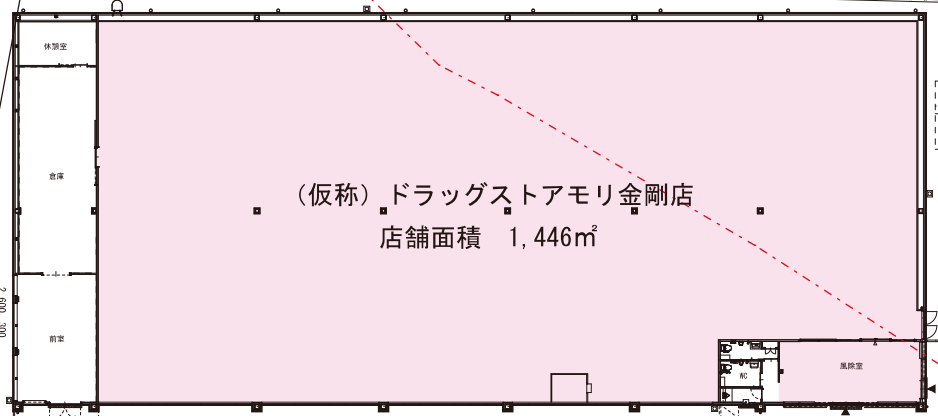

駐車場（59台）

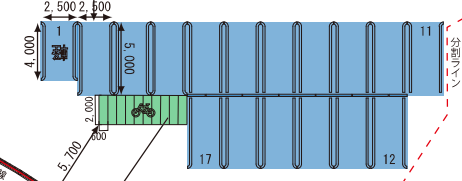

荷さばき施設
 $4.0\text{m} \times 10.0\text{m} = 40\text{m}^2$

新設
出入口No.1


駐輪場（10台）

既設
出入口No.2

併設施設用駐車場（96台）

医療法人今村クリニック

第1種住居地域—第1種低層住居専用地域

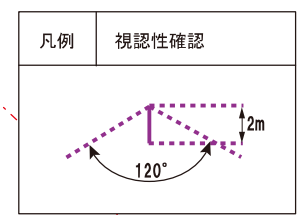

資料－3 平面図兼配置図

S : 1/500